



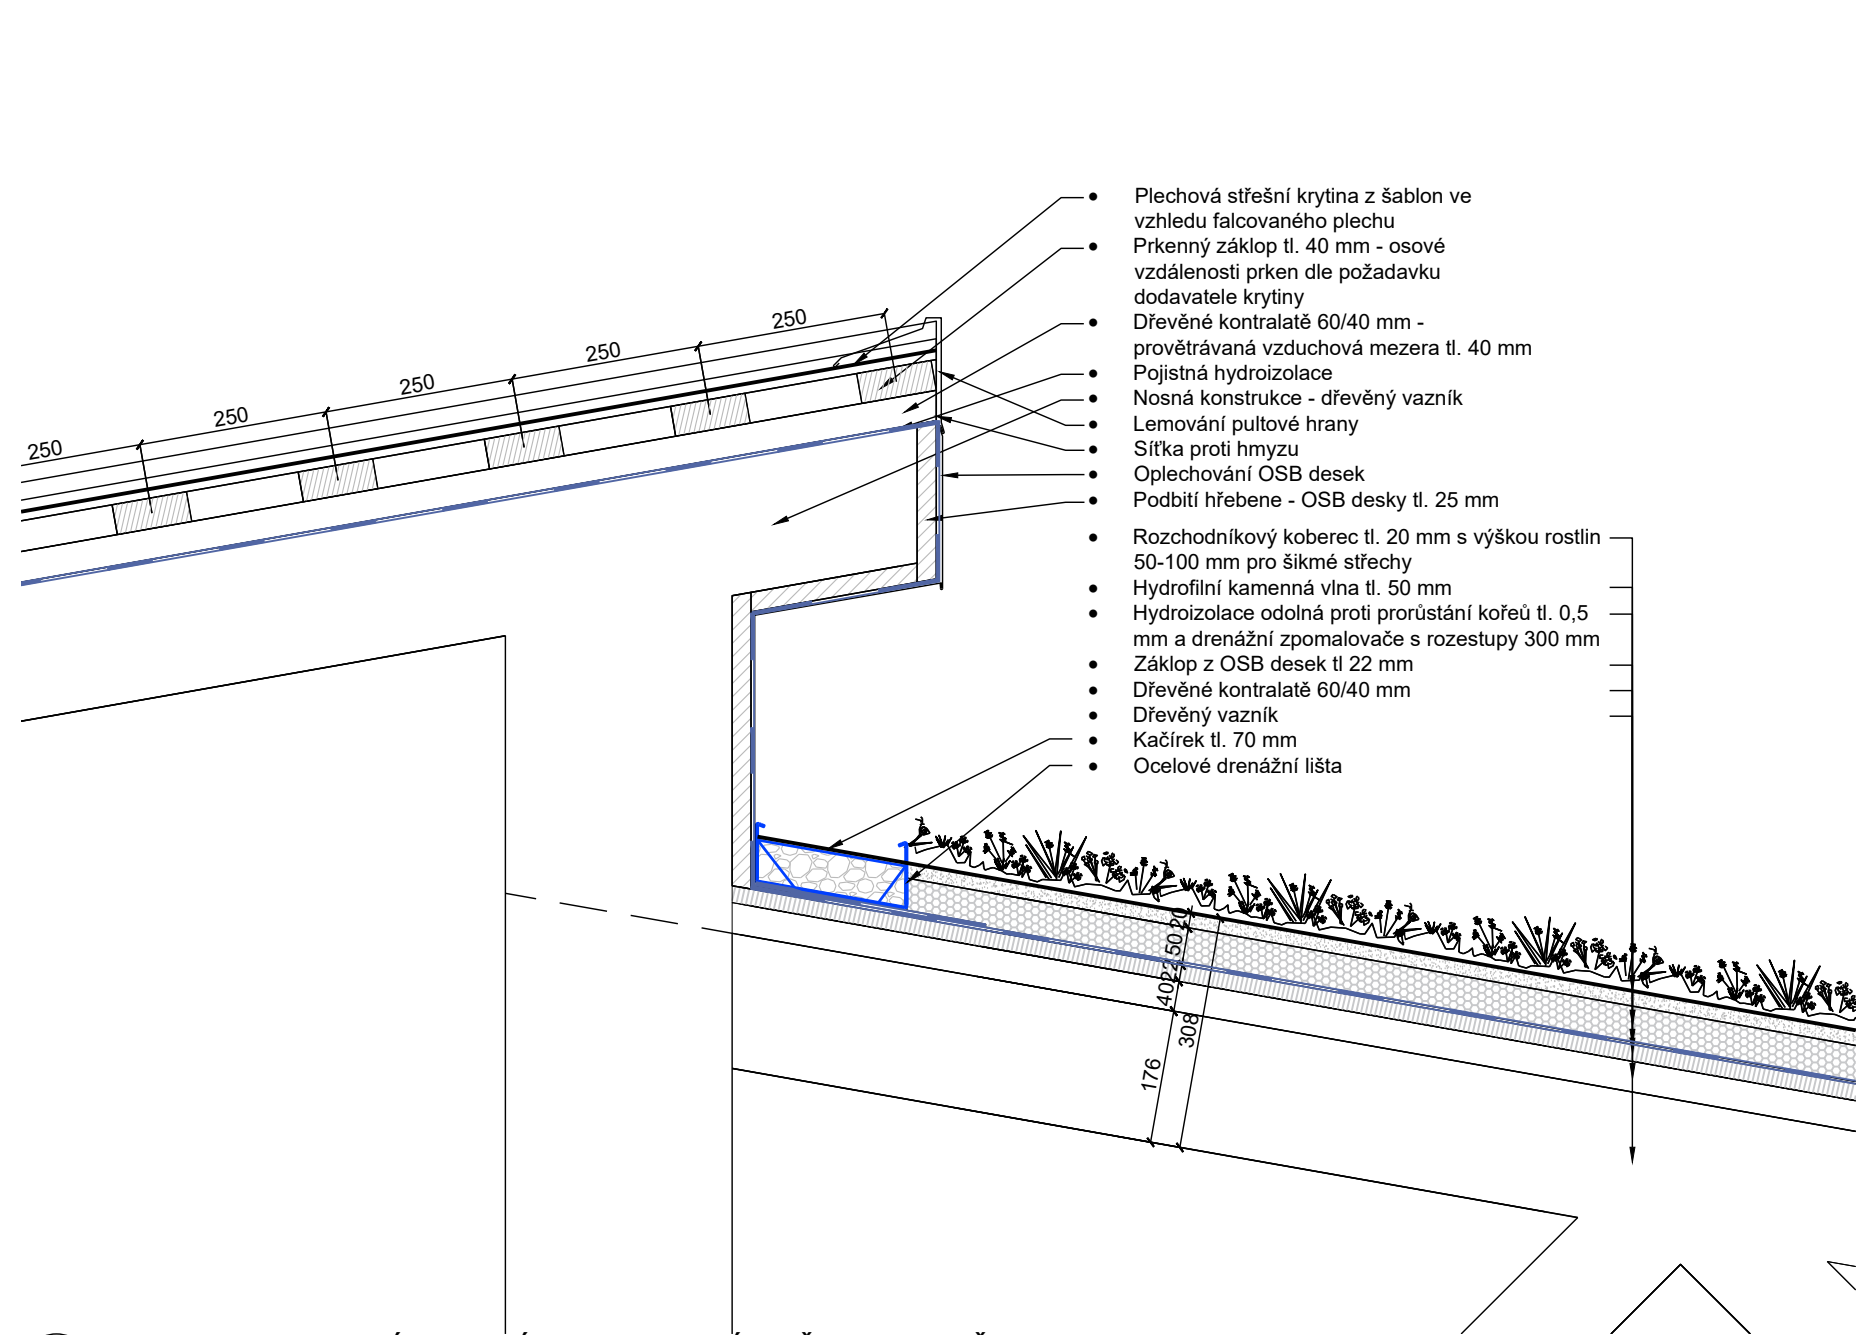


3 DETAIL NAPOJENÍ ZELENÉ A PLECHOVÉ STŘECHY V HŘEBENI

MĚŘITKO: 1:10

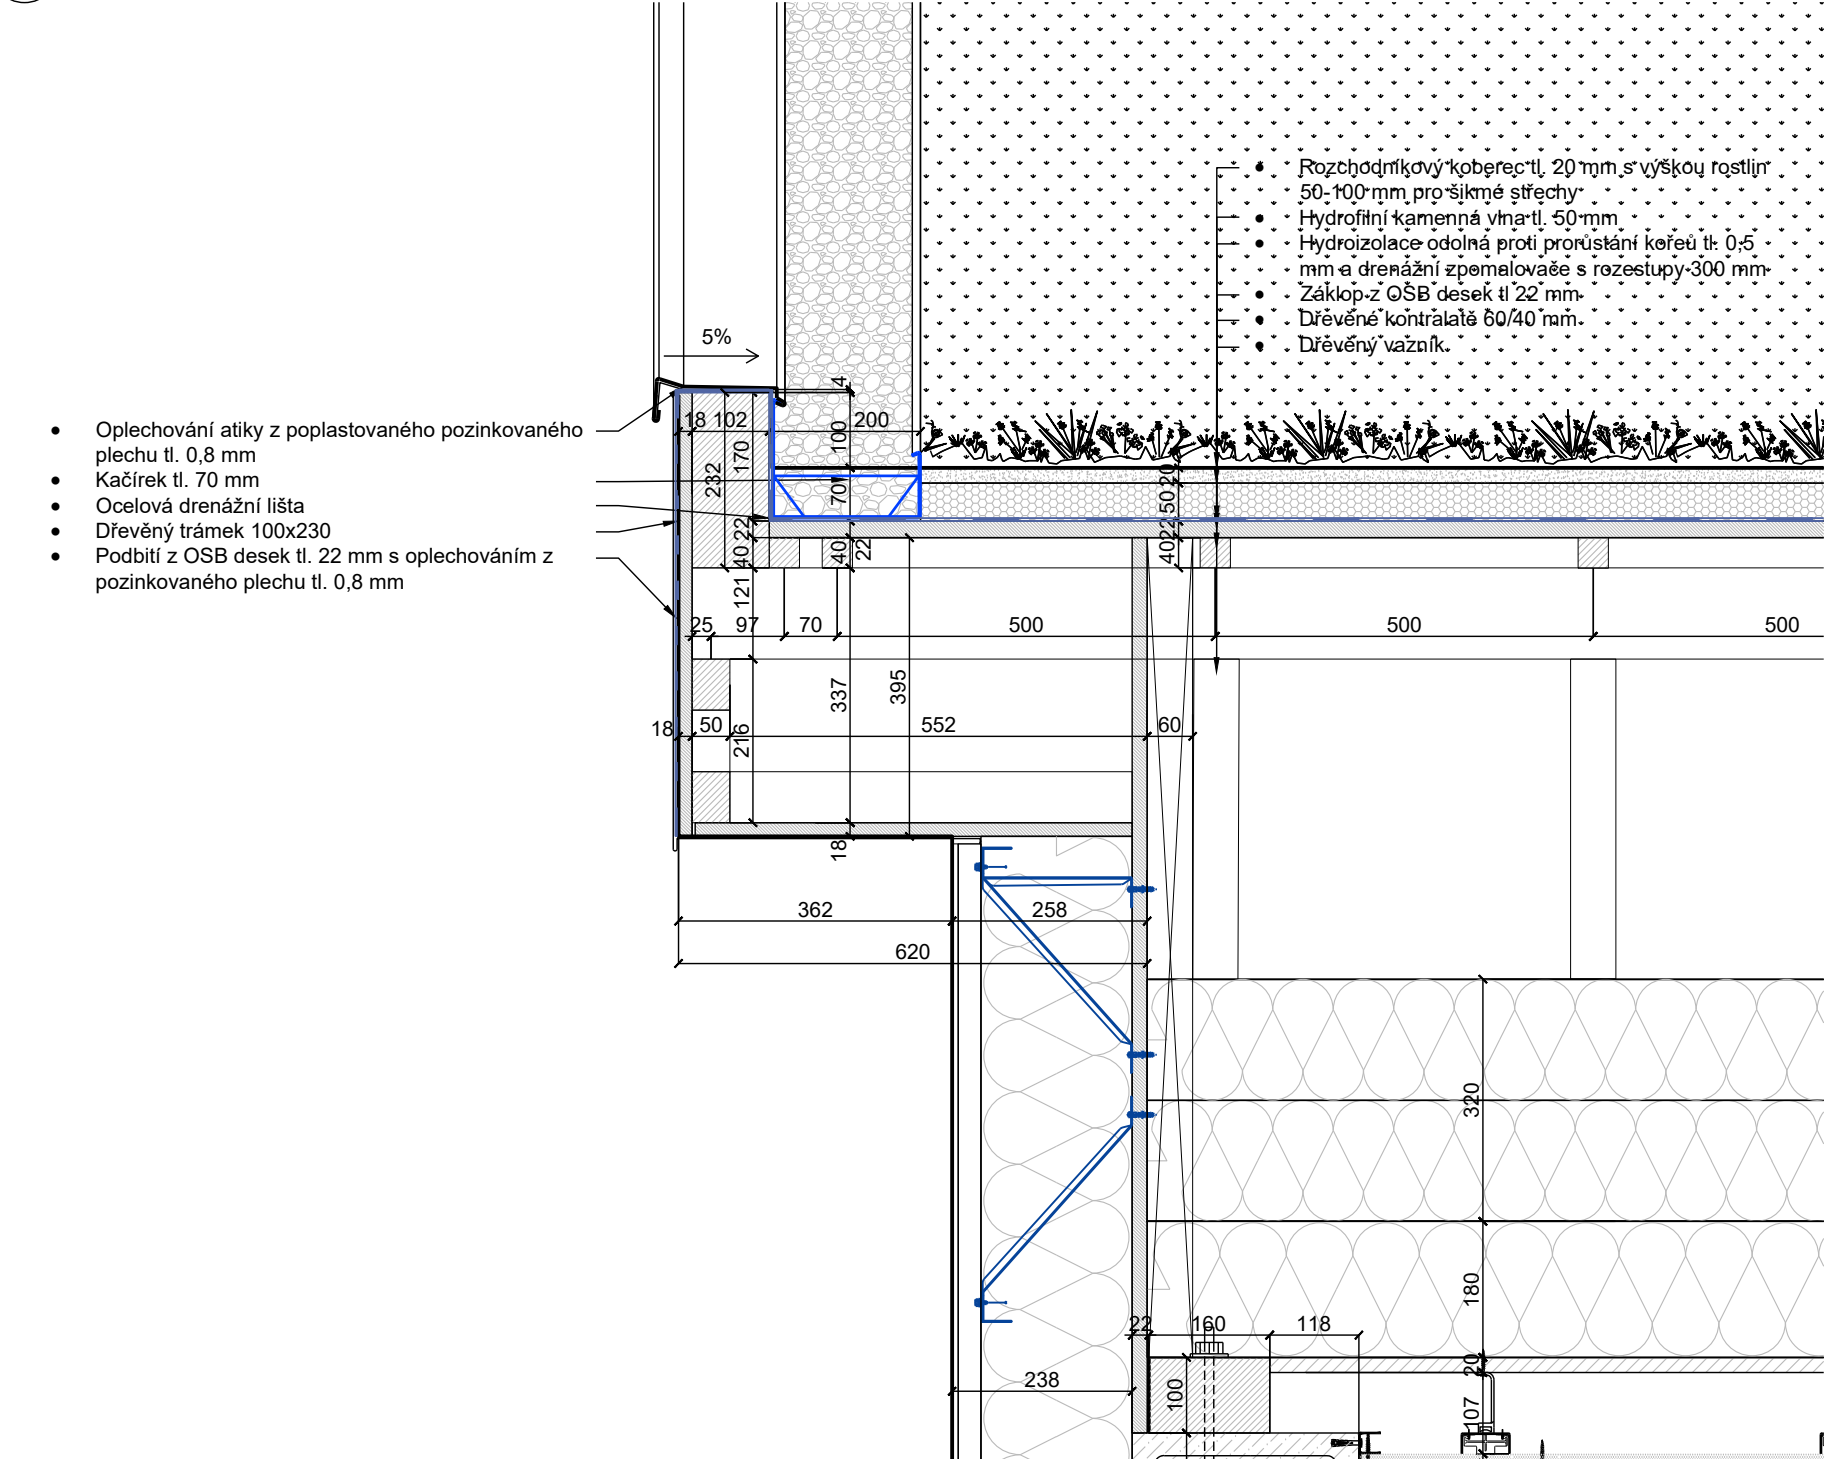


1 DETAIL ŠTÍTOVÉ STĚNY ŠIKMÉ ZELENÉ STŘECHY

MĚŘITKO: 1:10

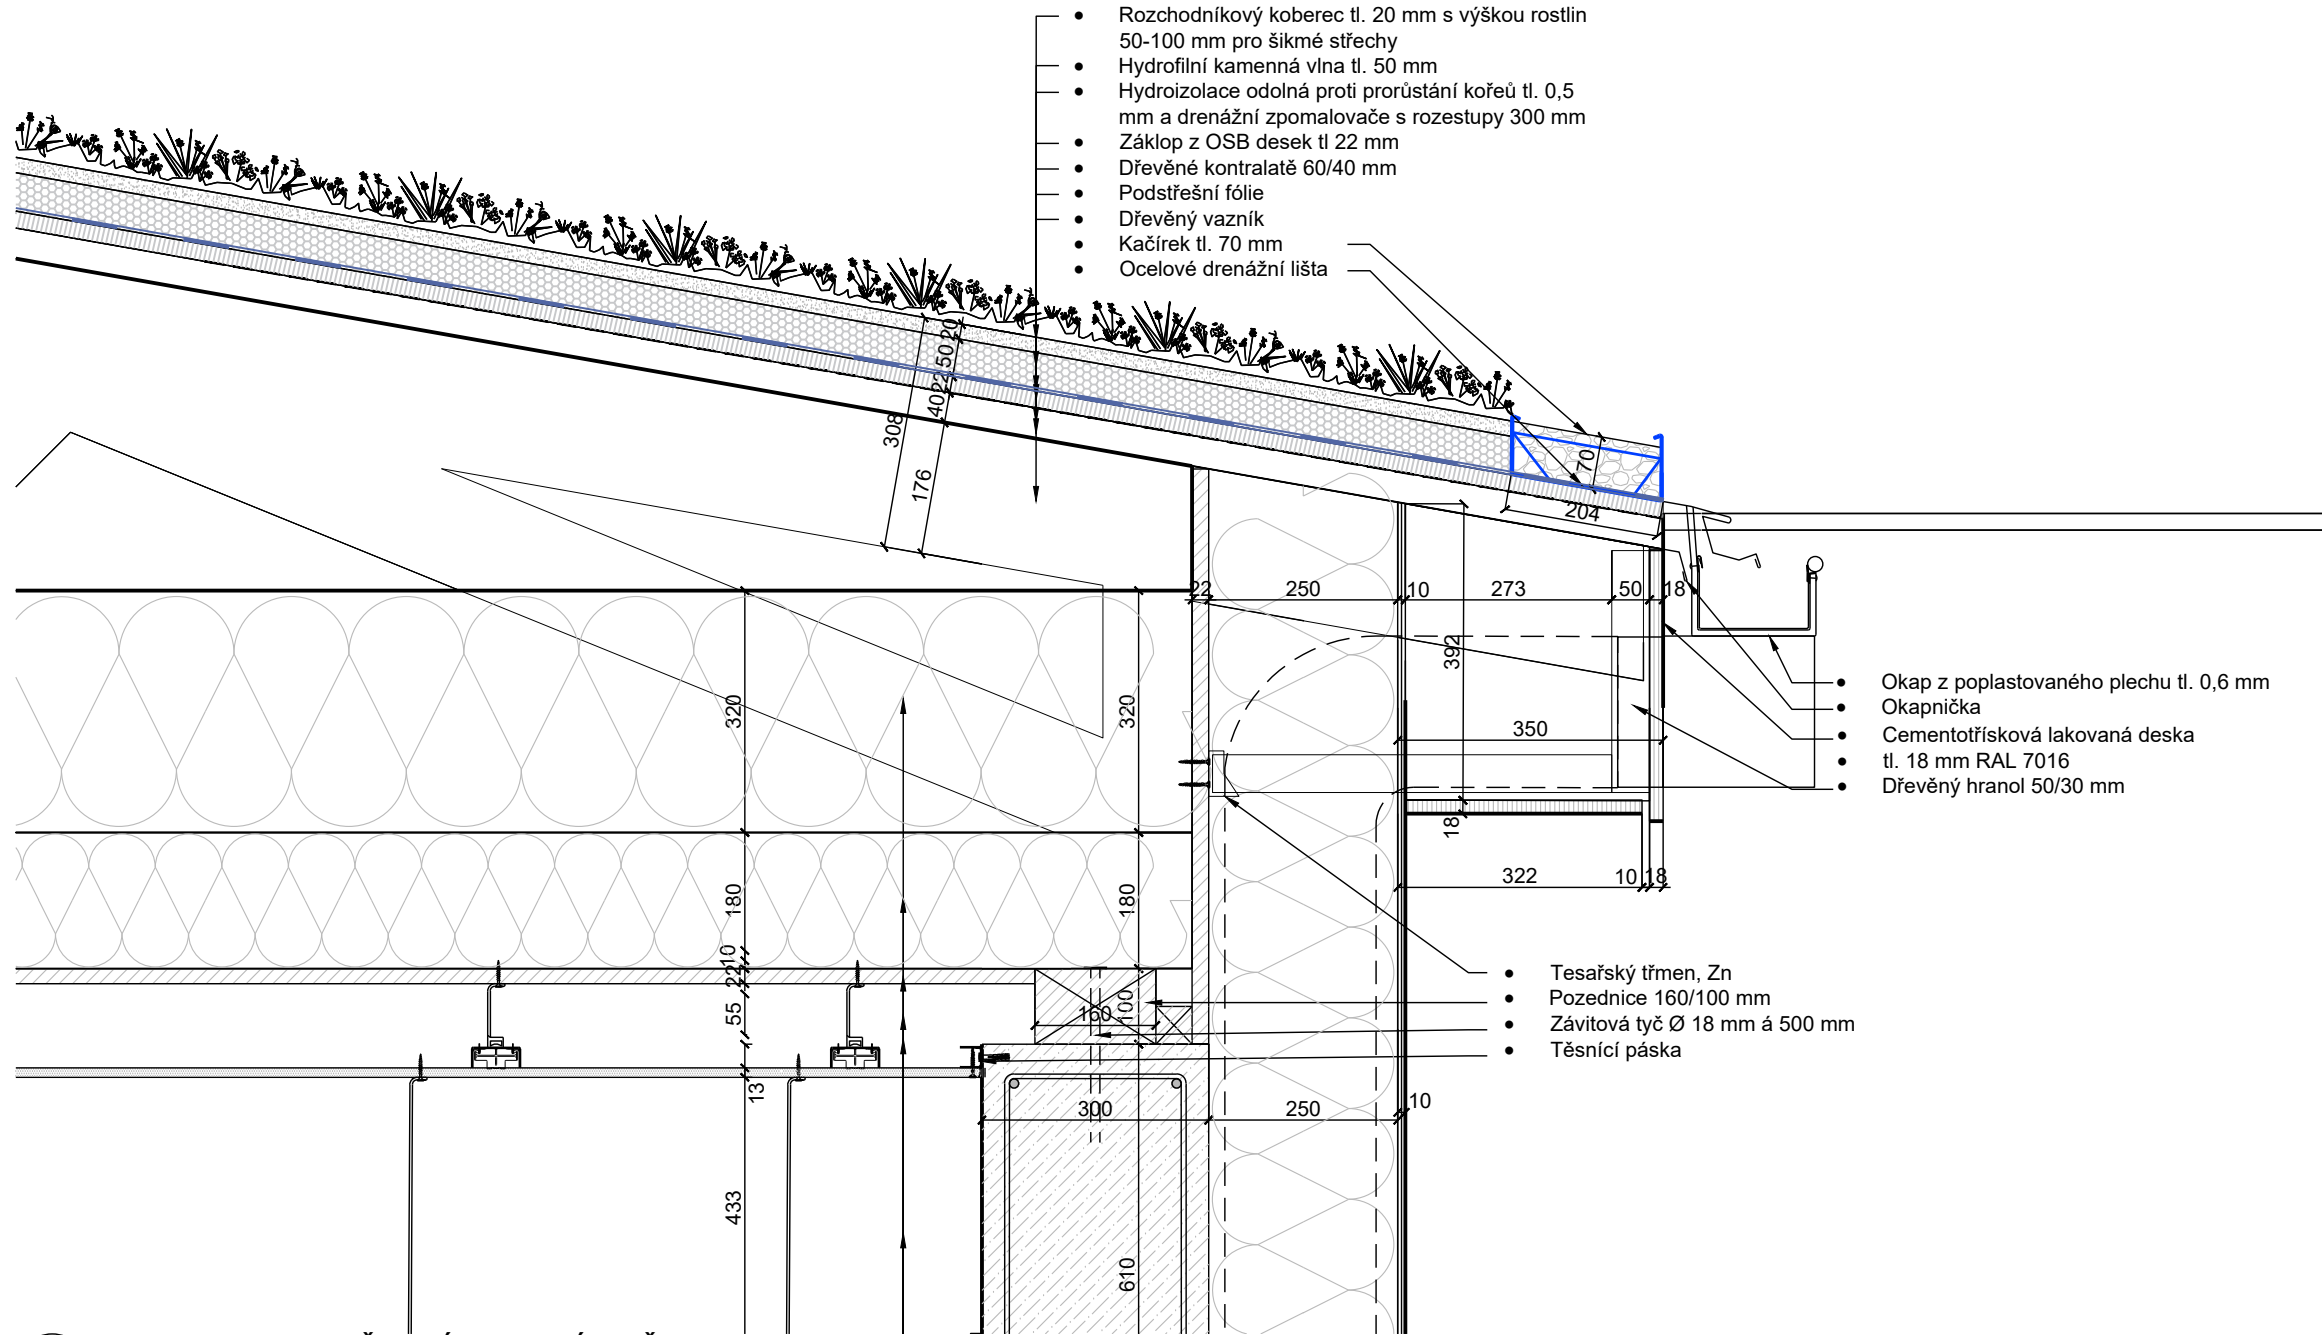

4 DETAIL OKAPU ŠIKMÉ ZELENÉ STŘECHY

MĚŘITKO: 1:10

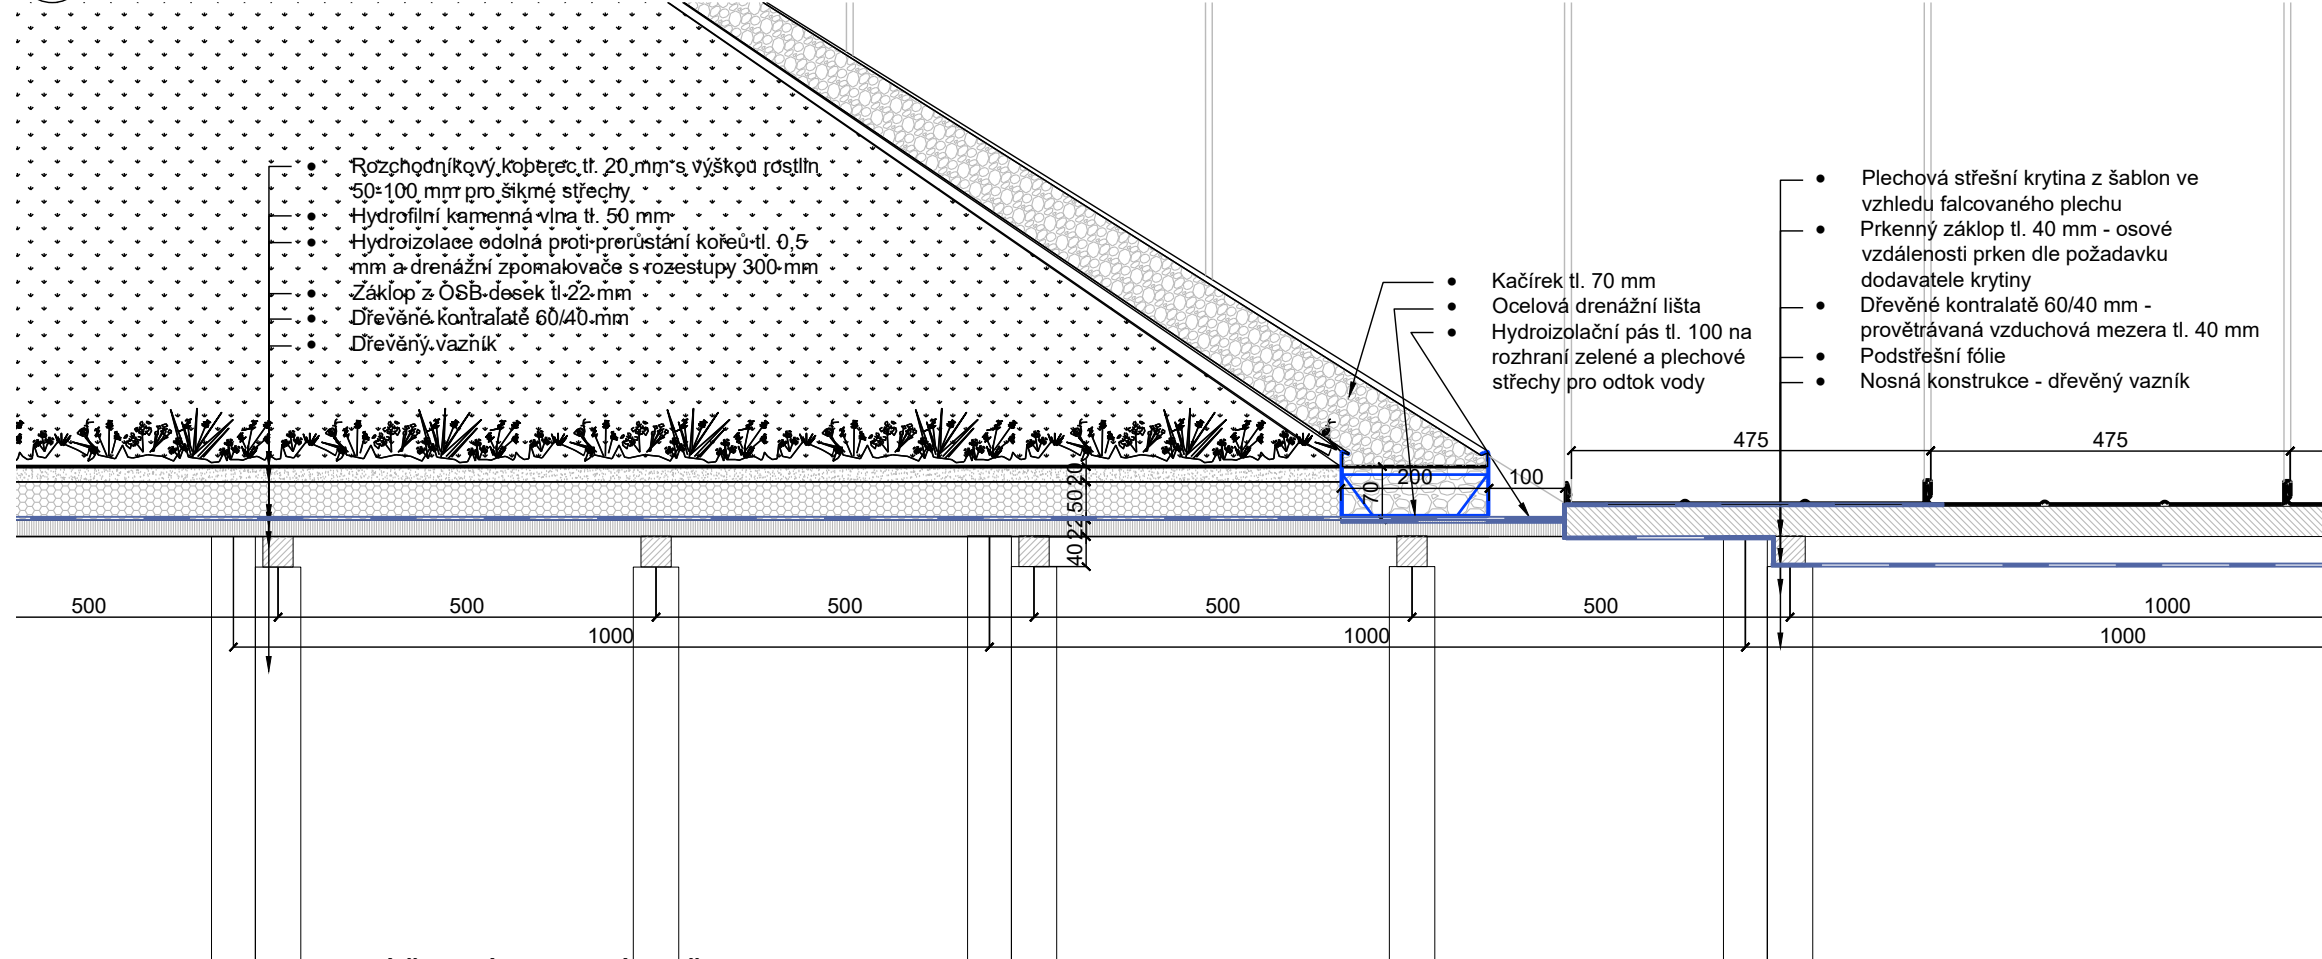

2 DETAIL NAPOJENÍ ŠIKMÉ ZELENÉ STŘECHY NA PLECHOVOU

MĚŘITKO 1:10

Zakázka č.: 20200801			wellnetdesign s.r.o.	
Projektant:	Ing. Daniela Diblíková	Vypracoval:	Ing. Radim Ondra	Schválil: Ing. Daniela Diblíková
Investor:	Obec Lipůvka, č.p. 146, 679 22 Lipůvka			
Zakázka:	Přístavba a modernizace Základní školy - Lipůvka p.č. 821, 822, 823, 825, 826, 828, k.ú. Lipůvka			Datum: 08/2024
Dokumentace:	D.1.1 Architektonicko-stavební řešení - SO 01			Stupeň: DPS
Výkres:	Detaily zelené střechy			Index zm.: _
				Číslo: D.1.1.1.4.6
				Měřítko: 1:10
				Ing. Daniela Diblíková Vlačková