


VÝKRESOVÁ PŘÍLOHA Č.1

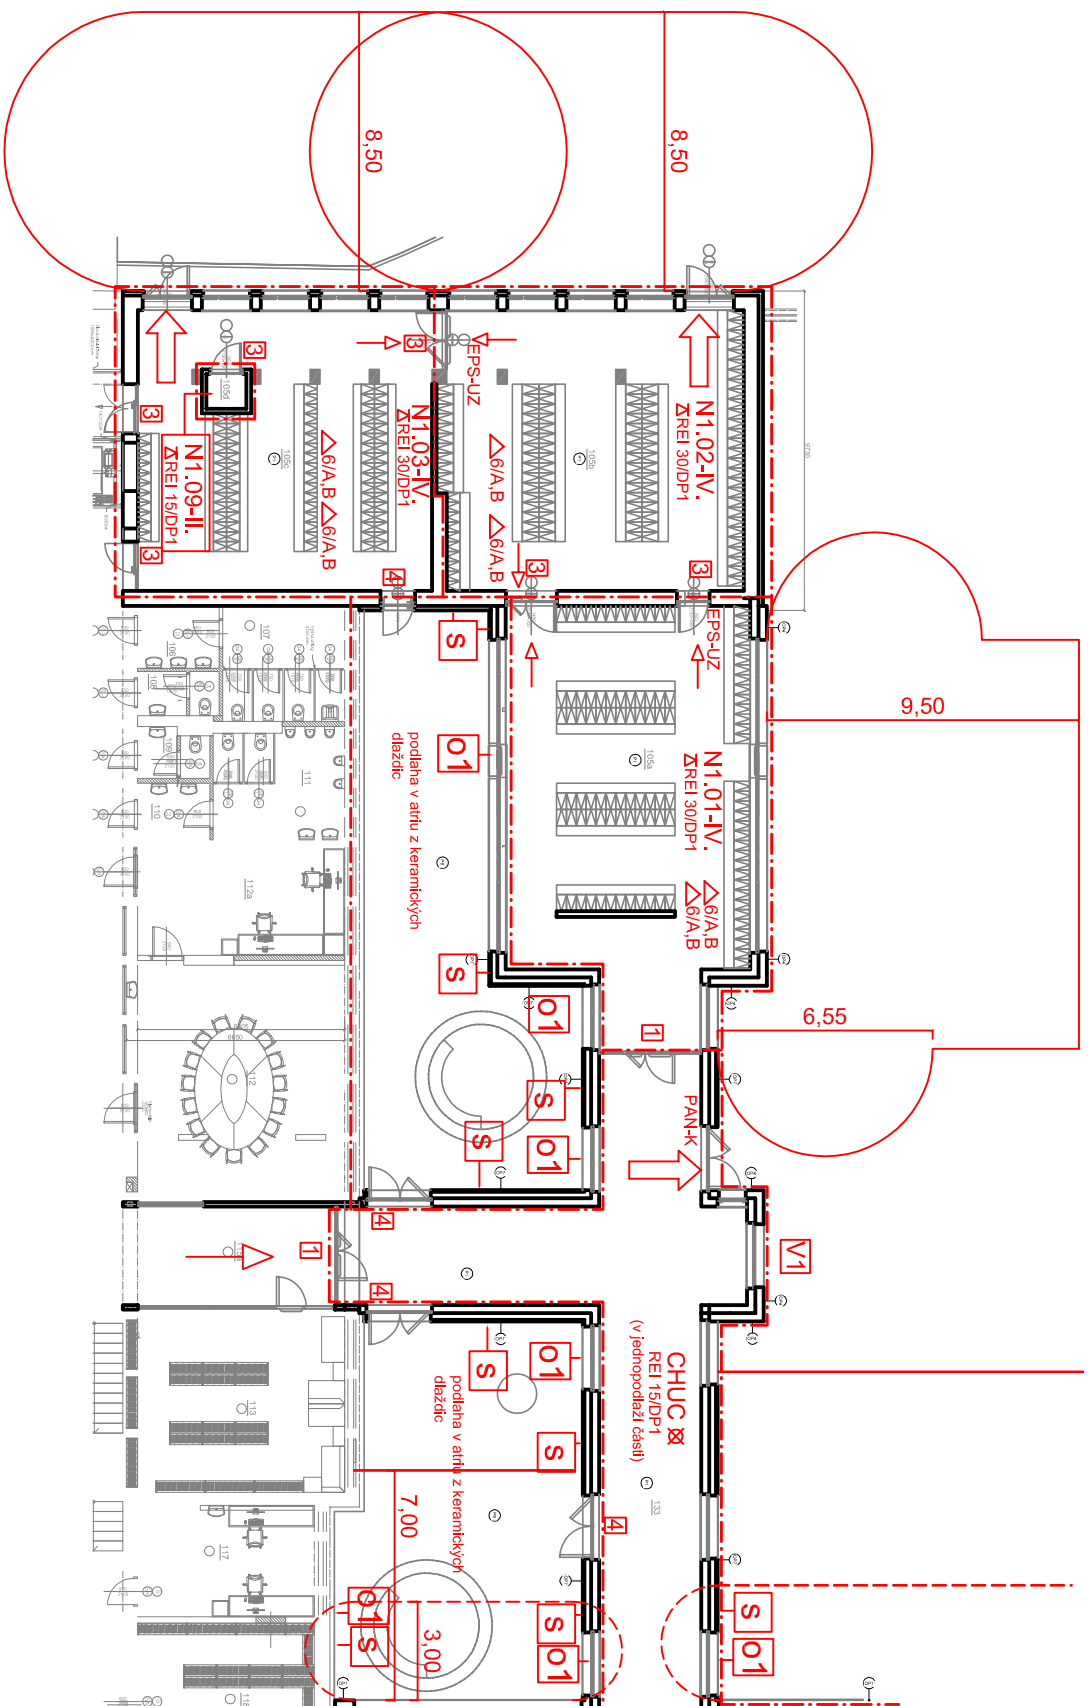

- 0) pevně, neotvíratelé zasklení v PNP, EI 15-ei/Dp1
- 01) pevně, neotvíratelé zasklení v PNP, EI 30-ei/Dp1
- 02) pevně, neotvíratelé zasklení, EW 15/Dp3
- 05) konstrukce v PNP, (R)EI 30-ei/Dp1
- 1) požární dveře-EI 30/Dp3-CS200
- 2) požární dveře-EW 30/Dp1 samostatně zavíratel po každém otevření
- 3) požární dveře-EW 30/Dp3-C
- 4) požární dveře-EI 15/Dp1-C dveře v PNP

- | | |
|--------|--|
| V1 | otvor pro větrání CHUC, 2,00 m2, samočinné ovláření |
| V2 | otvor pro větrání CHUC, nejvyšší místo CHUC, bez nadpraží, 2,00 m2, samočinné ovláření |
| PAN-H | panikové kování, hrazda dle ČSN EN 1125 |
| PANK | panikový zámek dle ČSN EN 179 |
| FPS-UZ | samočinné uzavření uzávěru signálem LDP |

- LEGENDA**

 - HRANICE POŽ. NEBEZPEČ. PROSTORU (PNP)
 - - - - - HRANICE PNP KOLMÁ DISPOZICE
 - HRANICE POŽARHÁJŮ ÚSEKŮ
 - △ XY PENOSNÝ HASIČSKÝ PŘÍSTROJ
 - POČET HASIČSKÝCH JEDNOTEK/STR. POŽARU
 - SMĚR ÚNIKU NA VOLNÉ PROSTRANSTVÍ
 - ↖ SMĚR ÚNIKU
 - H UMÍSTĚNÍ VNITŘNÍHO HYDANTNÍHO SYSTÉMU
 - ☒ POŽÁRNÍ ÚSEK, KTERÝ MUSÍ BYT VYBAVEN NODLOVÝM OSVĚTLENÍM

MÍSTO: LIPŮVKA	PROJEKTANT: ING. JAROMÍR DEJL	ING. JAROMÍR DEJL
KRAJ: JMK	STUPEŇ: DSP	autORIZOVANÝ TECHNIK PRO POŽÁRNÍ BEZPEČNOST STAVEB NÁTABULOVÉM VRCHU 5, 779 00 OLOMOUC IČ: 66126495
INVESTOR: Obec Lipůvka, č.p. 146, 679 22 Lipůvka		
NAZEV AKCE:		
Přístavba a modernizace Základní školy - Lipůvka		
	FORMÁT:	2022-02
	MĚŘÍTKO:	-
OBSAH VÝKRESU: POŽÁRNĚ BEZPEČNOSTNÍ ŘEŠENÍ	ČÍSLO ZAKÁZKY:	ČÍSLO VÝKRESU:
1.NP-část A	5014-ver1	-