


VÝKRESOVÁ PŘÍLOHA Č.1

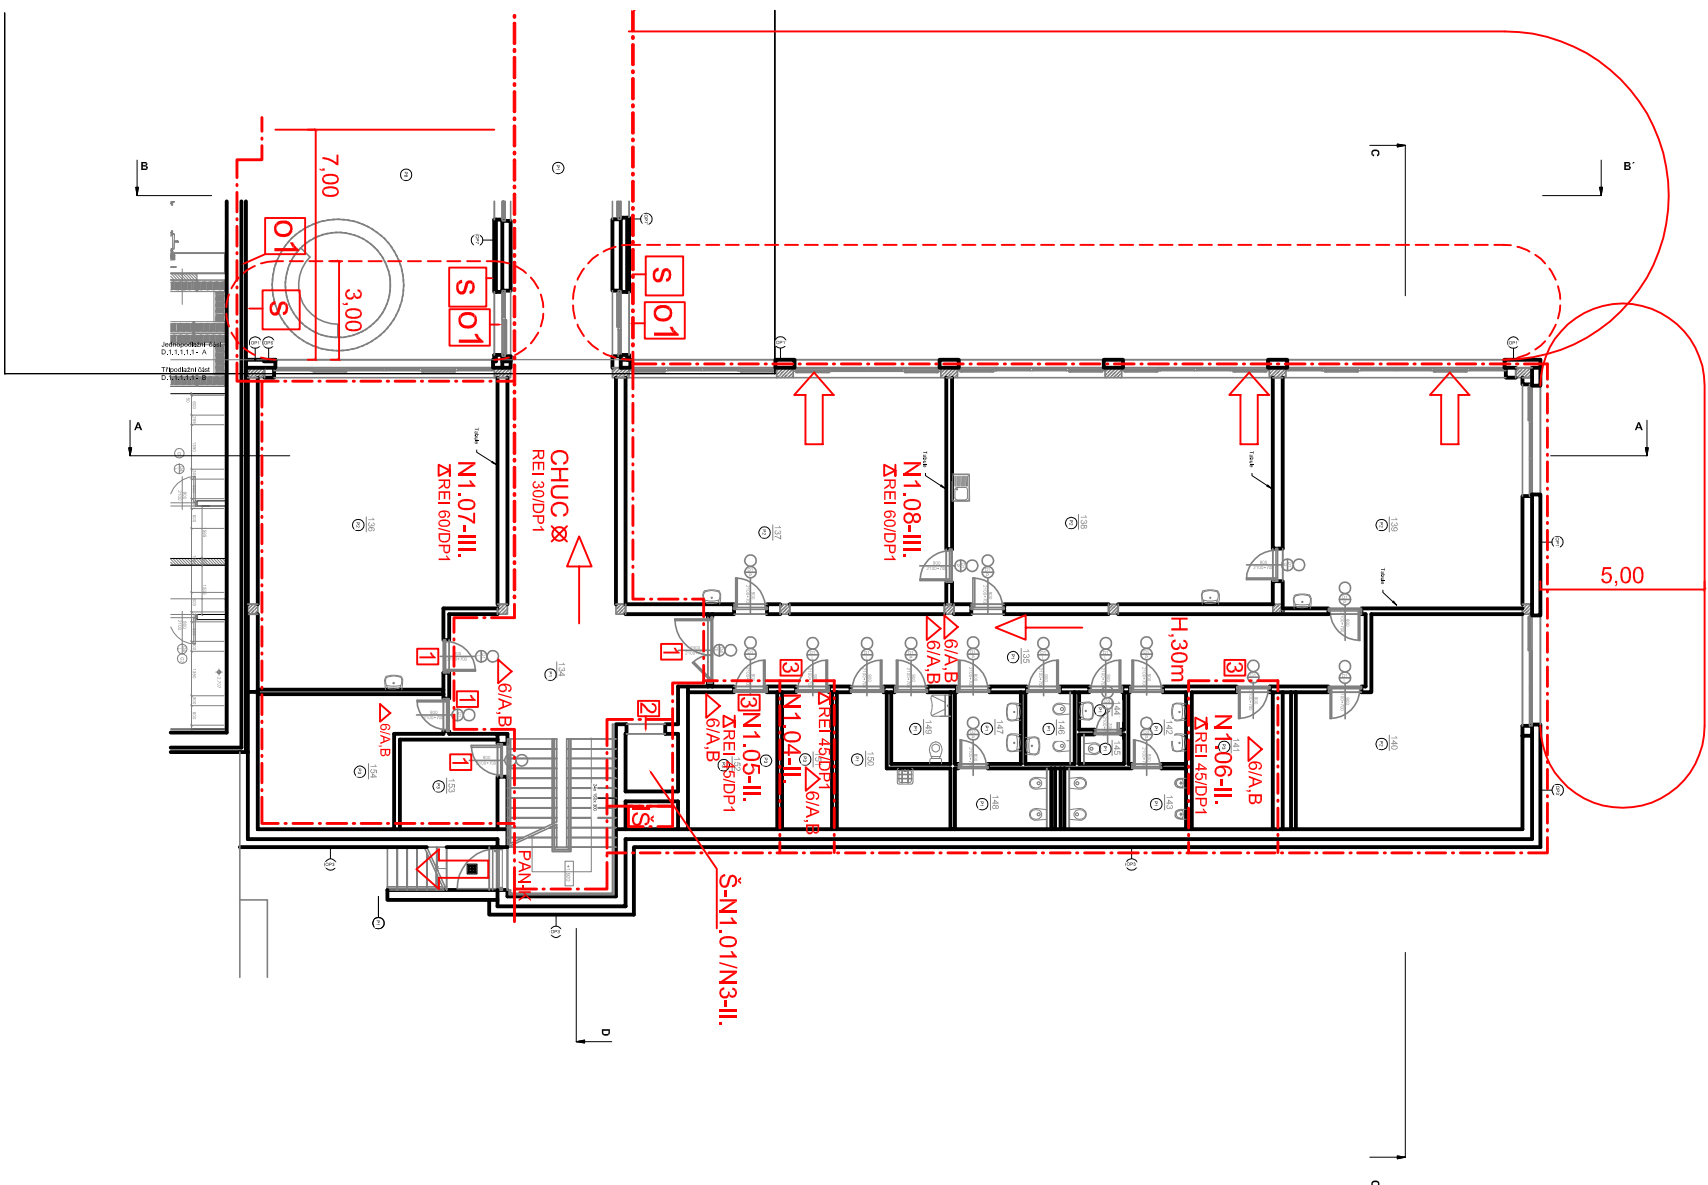

LEGENDA

- HRANICE POŽ. NEBEZPEČ. PROSTORU (PNP)
- HRANICE PNP KOLMÁ DISPOZICE
- HRANICE POŽÁRNÍHO ÚSEKU
- PRENOSNÝ HASIČÍ PŘÍSTROJ
- POČET HASIČÍCH JEDNOTEK/PR. POŽÁRU
- SMĚR ÚNIKU NA VOLNÉ PROSTRANSTVÍ
- SMĚR ÚNIKU
- UMÍSTĚNÍ VNITŘNÍHO HYDRANTOVÉHO SYSTÉMU
- POŽÁRNÍ ÚSEK, KTERÝ MUSÍ BÝT VYBAVEN NOUZOVMÝM OSVĚTLENÍM

- pevné, neotvíravé zasklení v PNP, EI 15-e/DP1
- pevné, neotvíravé zasklení v PNP, EI 30-e/DP1
- pevné, neotvíravé zasklení, EW 15/DP3
- konstrukce v PNP, (R)EI 30-e/DP1
- požární dveře-EI 30/DP3-CS200
- požární dveře-EW 30/DP1
- požární dveře-EW 30/DP3-C
- požární dveře-EI 15/DP1-C
- otvor pro větrání CHUC, 2,00 m2, samočinné ovlírání
- otvor pro větrání CHUC, nejvyšší místo CHUC, bez nadpraží, 2,00 m2, samočinné ovlírání
- panikové kování, hrázda dle ČSN EN 1125
- panikový zámek dle ČSN EN 179
- EPS-UZ samočinné uzavření uzávěru signálem LDP

MÍSTO: LIPŮVKA		PROJEKTANT: ING. JAROMÍR DEJL	
KRAJ: JMK	STUPEŇ: DSP	ING. JAROMÍR DEJL autorizovaný technik pro požární bezpečnost staveb NA TABULOVÉM VÝCHU 5, 779 00 OLČOVOUC IČ: 66126495	
INVESTOR: Obec Lipůvka, č.p. 146, 679 22 Lipůvka		NÁZEV AKCE: Přístavba a modernizace Základní školy - Lipůvka	
NÁZEV AKCE:		DATUM: 2022-02	
		FORMÁT: -	
		MĚŘÍTKO: -	
OBSAH VÝKRESU: POŽÁRNĚ BEZPEČNOSTNÍ ŘEŠENÍ		ČÍSLO ZAKÁZKY: 5014-ver1	ČÍSLO VÝKRESU: -