


VÝKRESOVÁ PŘÍLOHA Č.1

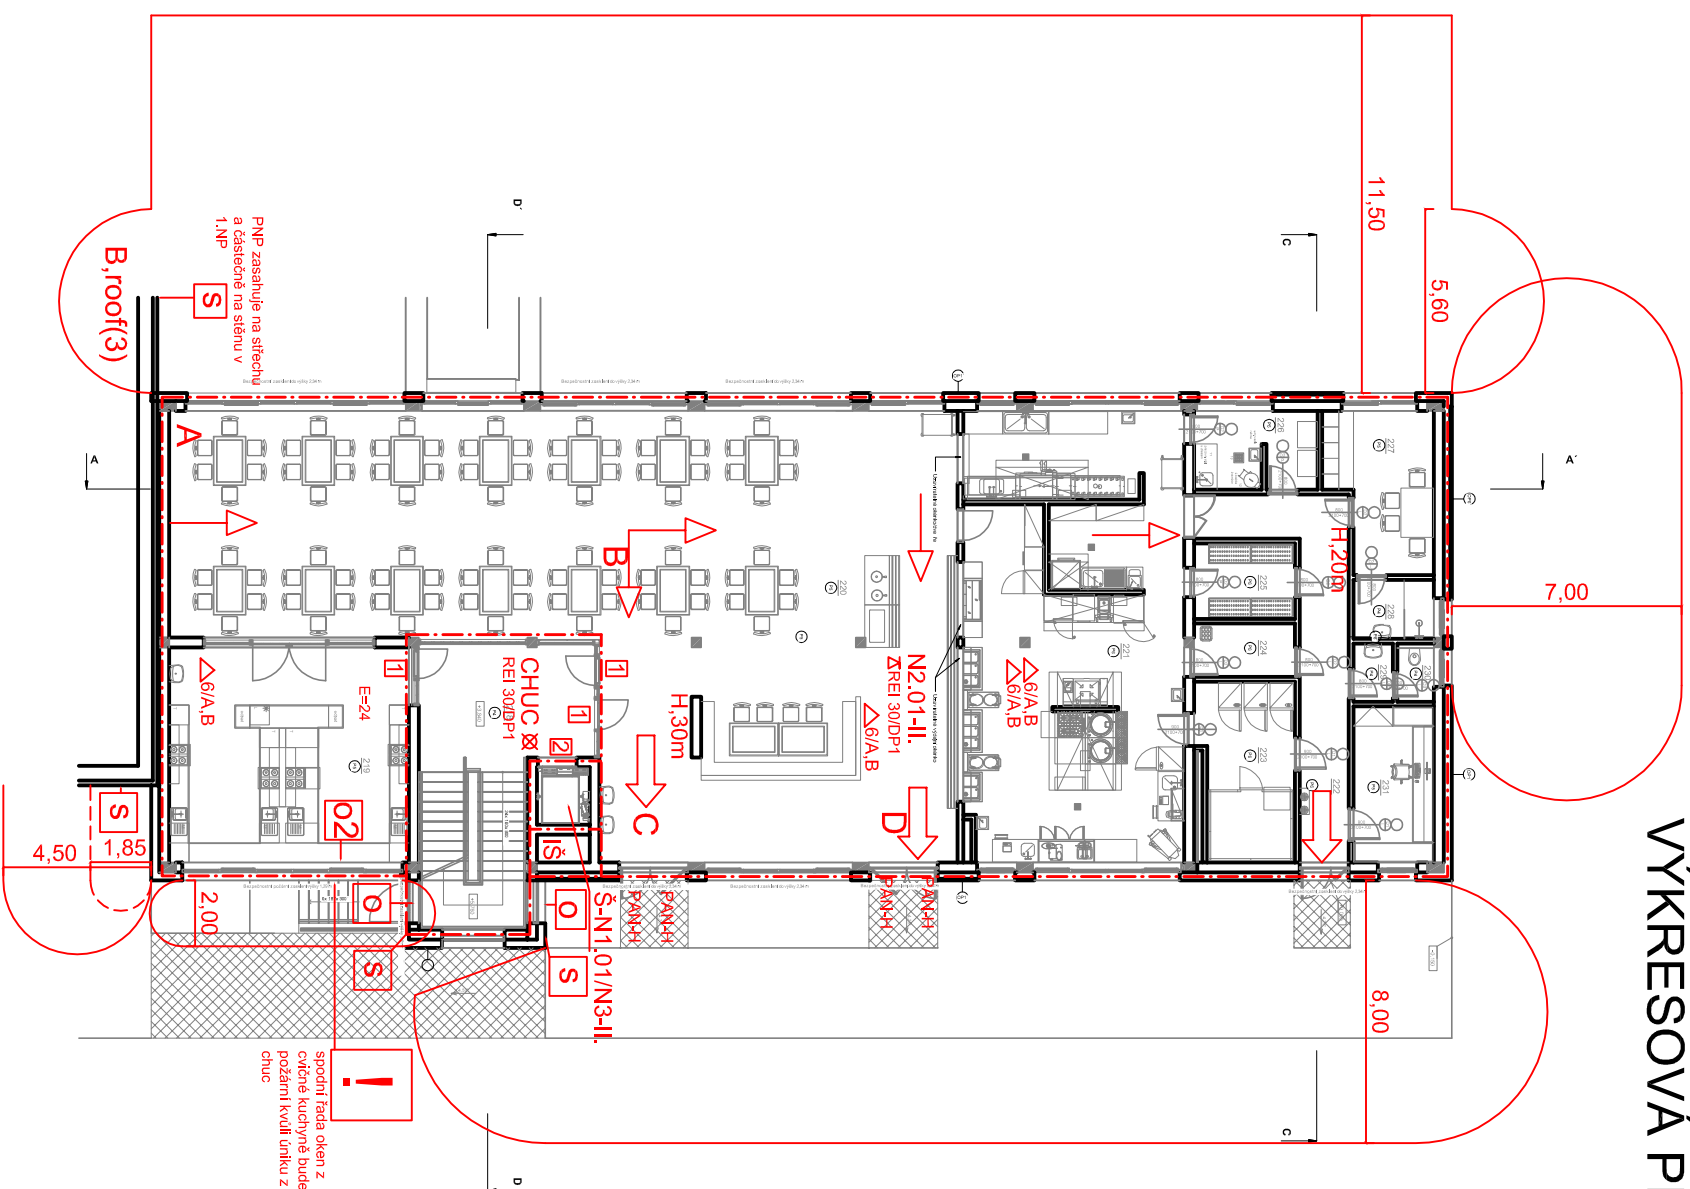

- 0 pevné, neotvínané zasklení v PNP, EI 15-eI/DP1
- 01 pevné, neotvínané zasklení v PNP, EI 30-eI/DP1
- 02 pevné, neotvínané zasklení, EW 15-eI/DP3
- 5 konstrukce v PNP, (R)EI 30-eI/DP1
- 1 požární dveře-EI 30/DP3-CS200
- 2 požární dveře-EW 30/DP1 samostatně zavřené po každém otevření
- 3 požární dveře-EW 30/DP3-C
- 4 požární dveře-EI 15/DP1-C dveře v PNP

- V7** otvor pro větrání CHUC, 2,00 m2, samočinné ovláření
- V2** otvor pro větrání CHUC, nejvyšší místo CHUC, bez nadprahů, 2,00 m2, samočinné ovláření
- PAN-H** parkovací kování, hrazdza dle ČSN EN 1125
- PANK** parkový zámkec dle ČSN EN 1719
- EPS-UZ** samočinné uzavření uzávěru signálem LDP

LEGENDA

- LEGENDA**
- FRANICE POŽ. NEBEZPEČ. PROSTORU (PNP)
 - FRANICE PNP KOLMA DISPOZICE
 - FRANICE POŽARNÍHO ÚSEKU
 - PŘENOSNÝ HASIČÍ PŘÍSTROJ
 - POČET HASIČŮ JEDNOTKY
 - SMĚR ÚNIKU NA VOLNÉ PROSTRANSTVÍ
 - SMĚR ÚNIKU
 - UMÍSTĚNÍ VNITŘNÍHO HYDRANTOVÉHO SYSTÉMU
 - POŽÁRNÍ ÚSEK, KTERÝ MUSÍ BÝT VYBAVEN NALOUZOVATELNÝM

MÍSTO: LIPŮVKA		PROJEKTANT:
KRAJ: JMK		ING. JAROMÍR DEJL
INVESTOR: Obec Lipůvka, č.p. 146, 679 22 Lipůvka		STUPEŇ: DSP
NÁZEV AKCE:		
Přístavba a modernizace Základní školy - Lipůvka		
DATAUM:		
FORMÁT:		
MĚŘÍTKO:		
OBSAH VÝKRESU: POŽÁRNĚ BEZPEČNOSTNÍ ŘEŠENÍ		ING. JAROMÍR DEJL autorizovaný technik pro požární bezpečnost staveb NA TABULOVÉM VRCHU 5, 779 00 OLOMOUC IČ: 66126495
2.NP	ČÍSLO VÝKRESU: 5014-ver1	ČÍSLO VÝKRESU: -