


VÝKRESOVÁ PŘÍLOHA Č.1

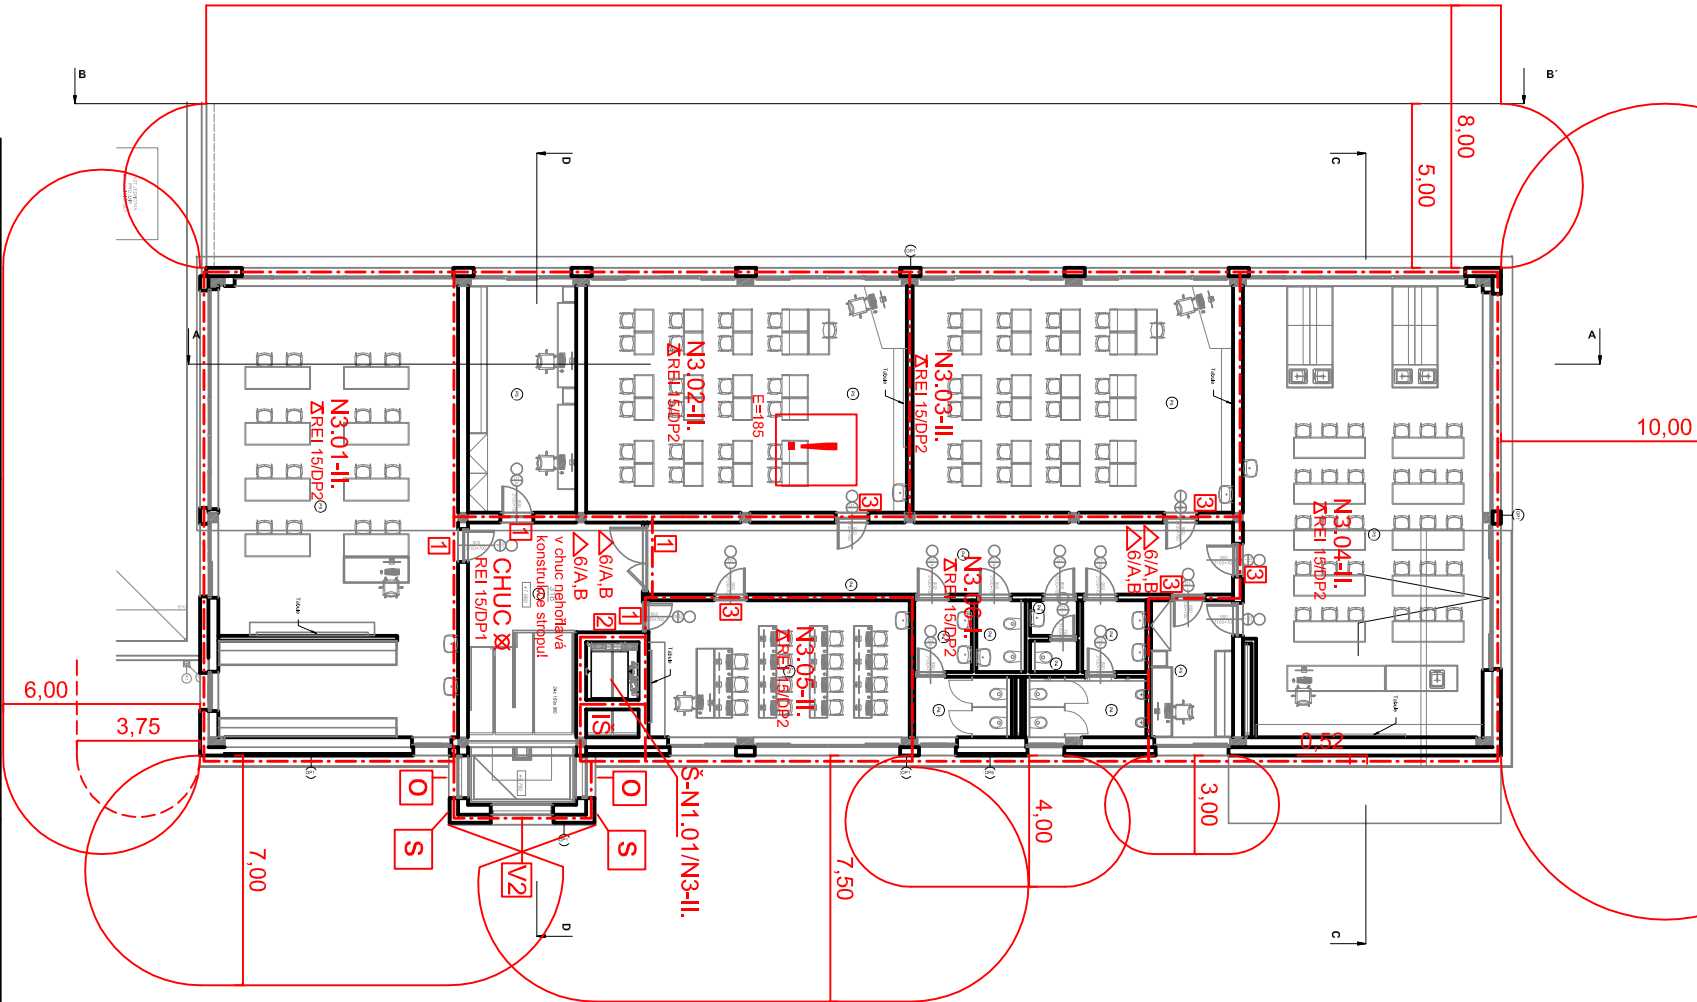

LEGENDA

- HRANICE POŽ. NEBEZPEČ. PROSTORU (PNP)
- HRANICE PNP KOLMÁ DISPOZICE
- HRANICE POŽÁRNÍHO ÚSEKU
- PRENOSNÝ HASIČÍ PŘÍSTROJ,
- POČET HASIČÍCH JEDNOTEKTR, POŽÁRU
- SMĚR ÚNIKU NA VOLNÉ PROSTRANSTVÍ
- SMĚR ÚNIKU
- UMÍSTĚNÍ VNITŘNÍHO
- HYDRANTOVÉHO SYSTÉMU
- POŽÁRNÍ ÚSEK, KTERÝ MUSÍ BÝT
- VYBAVEN NOUZOVMÝM OSVĚTLENÍM

- 01 pevné, neotvíravé zasklení v PNP, EI 15-e/DP1
- 01 pevné, neotvíravé zasklení v PNP, EI 30-e/DP1
- 02 pevné, neotvíravé zasklení, EW 15/DP3
- 03 konstrukce v PNP, (R)EI 30-e/DP1
- 04 požární dveře-EI 30/DP3-CS200
- 05 požární dveře-EW 30/DP1
- 06 samočinně zavírané po každém otevření
- 07 požární dveře-EW 30/DP3-C
- 08 požární dveře-EI 15/DP1-C dveře v PNP
- 09 otvor pro větrání CHUC, 2,00 m2, samočinné ovlírání
- 10 otvor pro větrání CHUC, nejvyšší místo CHUC, bez nadpraží, 2,00 m2, samočinné ovlírání
- 11 panikové kování, hrázda dle ČSN EN 1125
- 12 panikový zámek dle ČSN EN 179
- 13 EPS-UZ samočinné uzavření uzávěru signálem LDP