
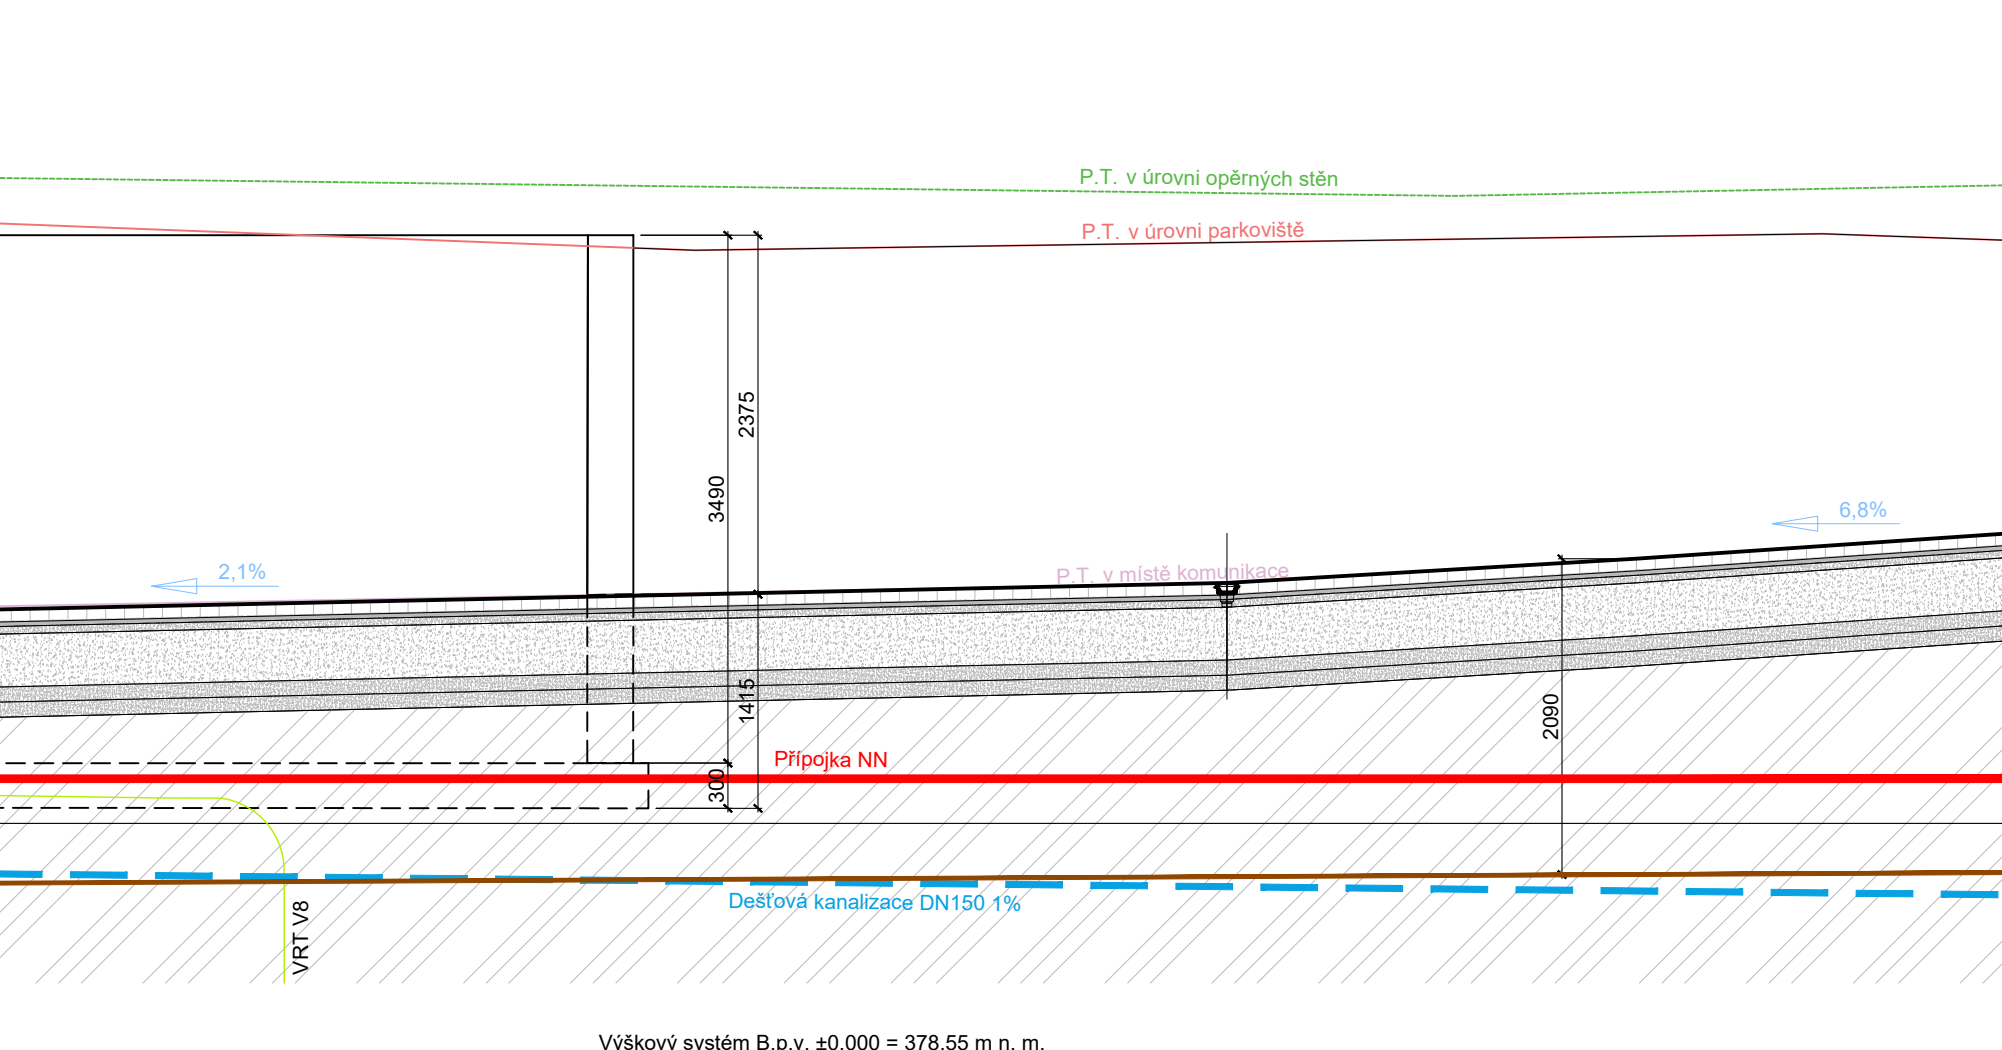
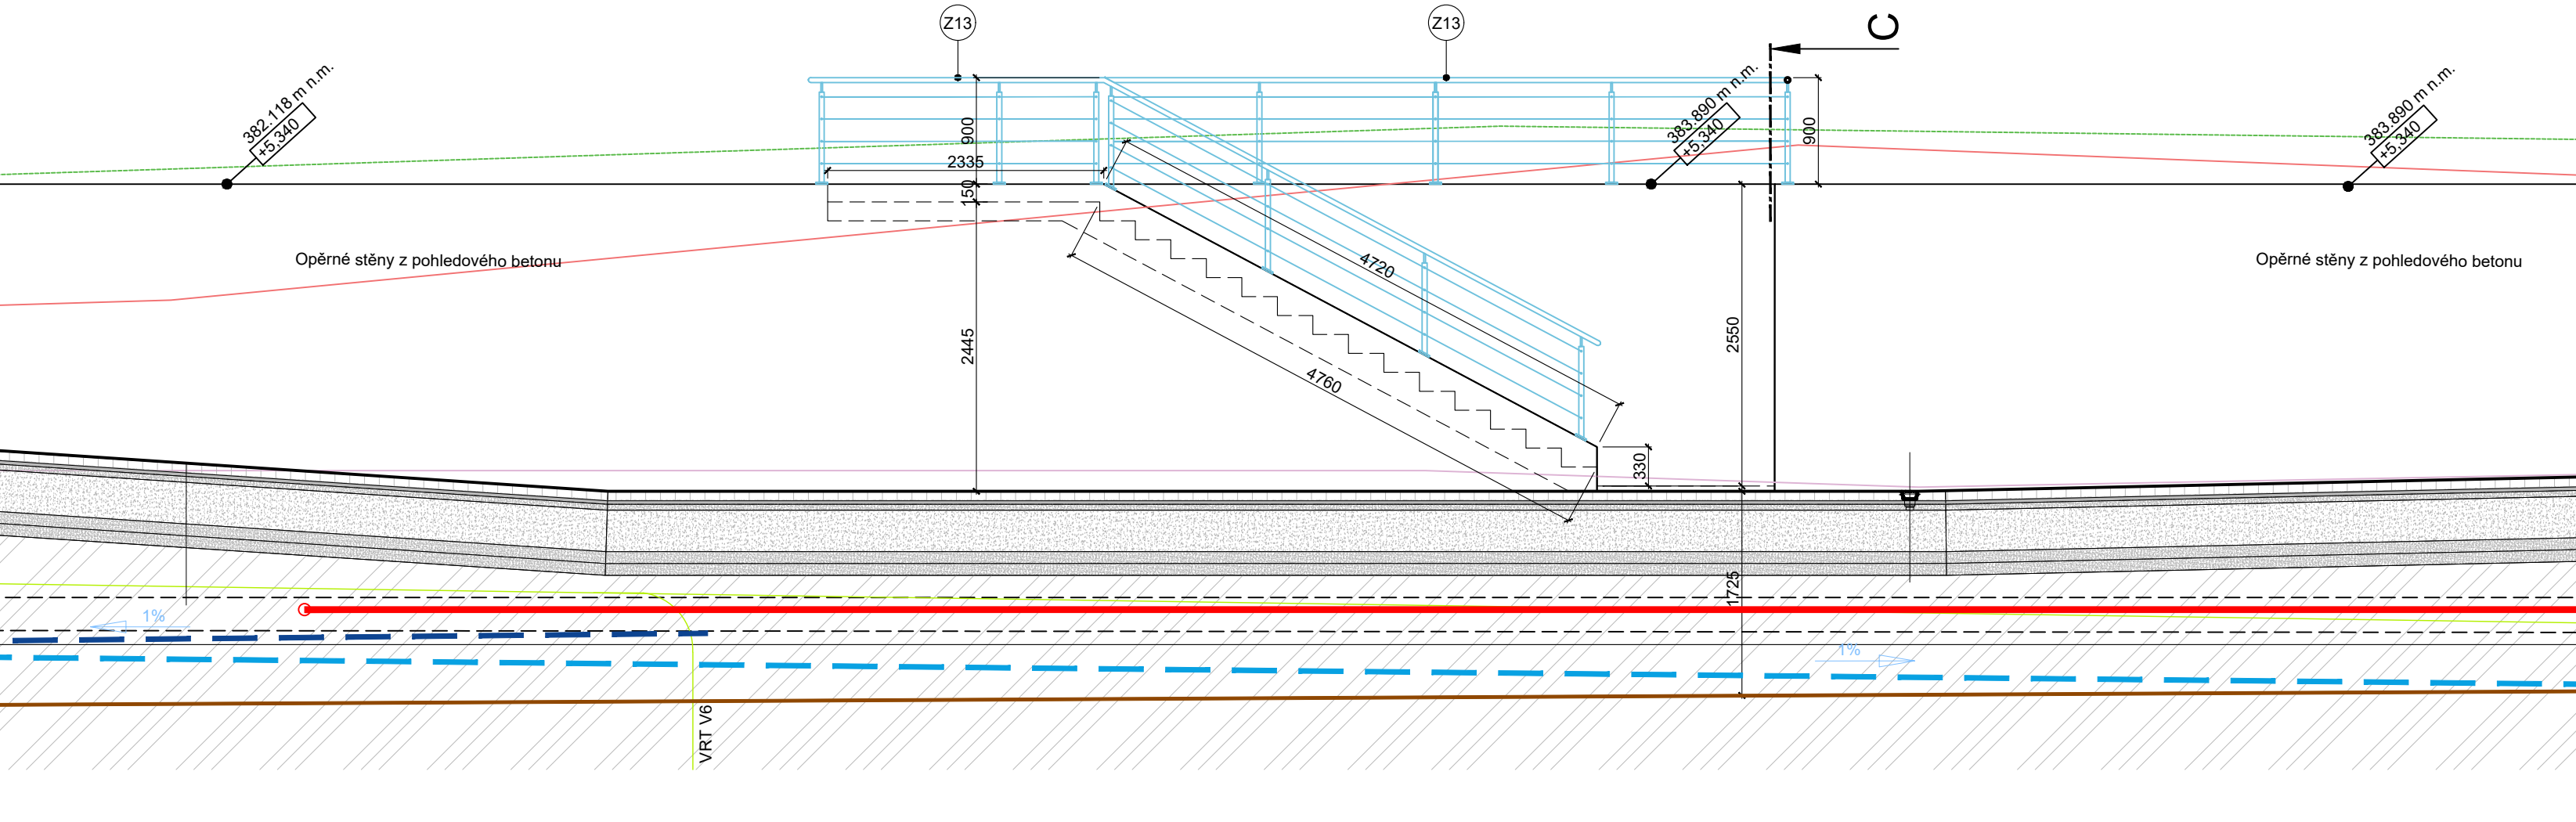
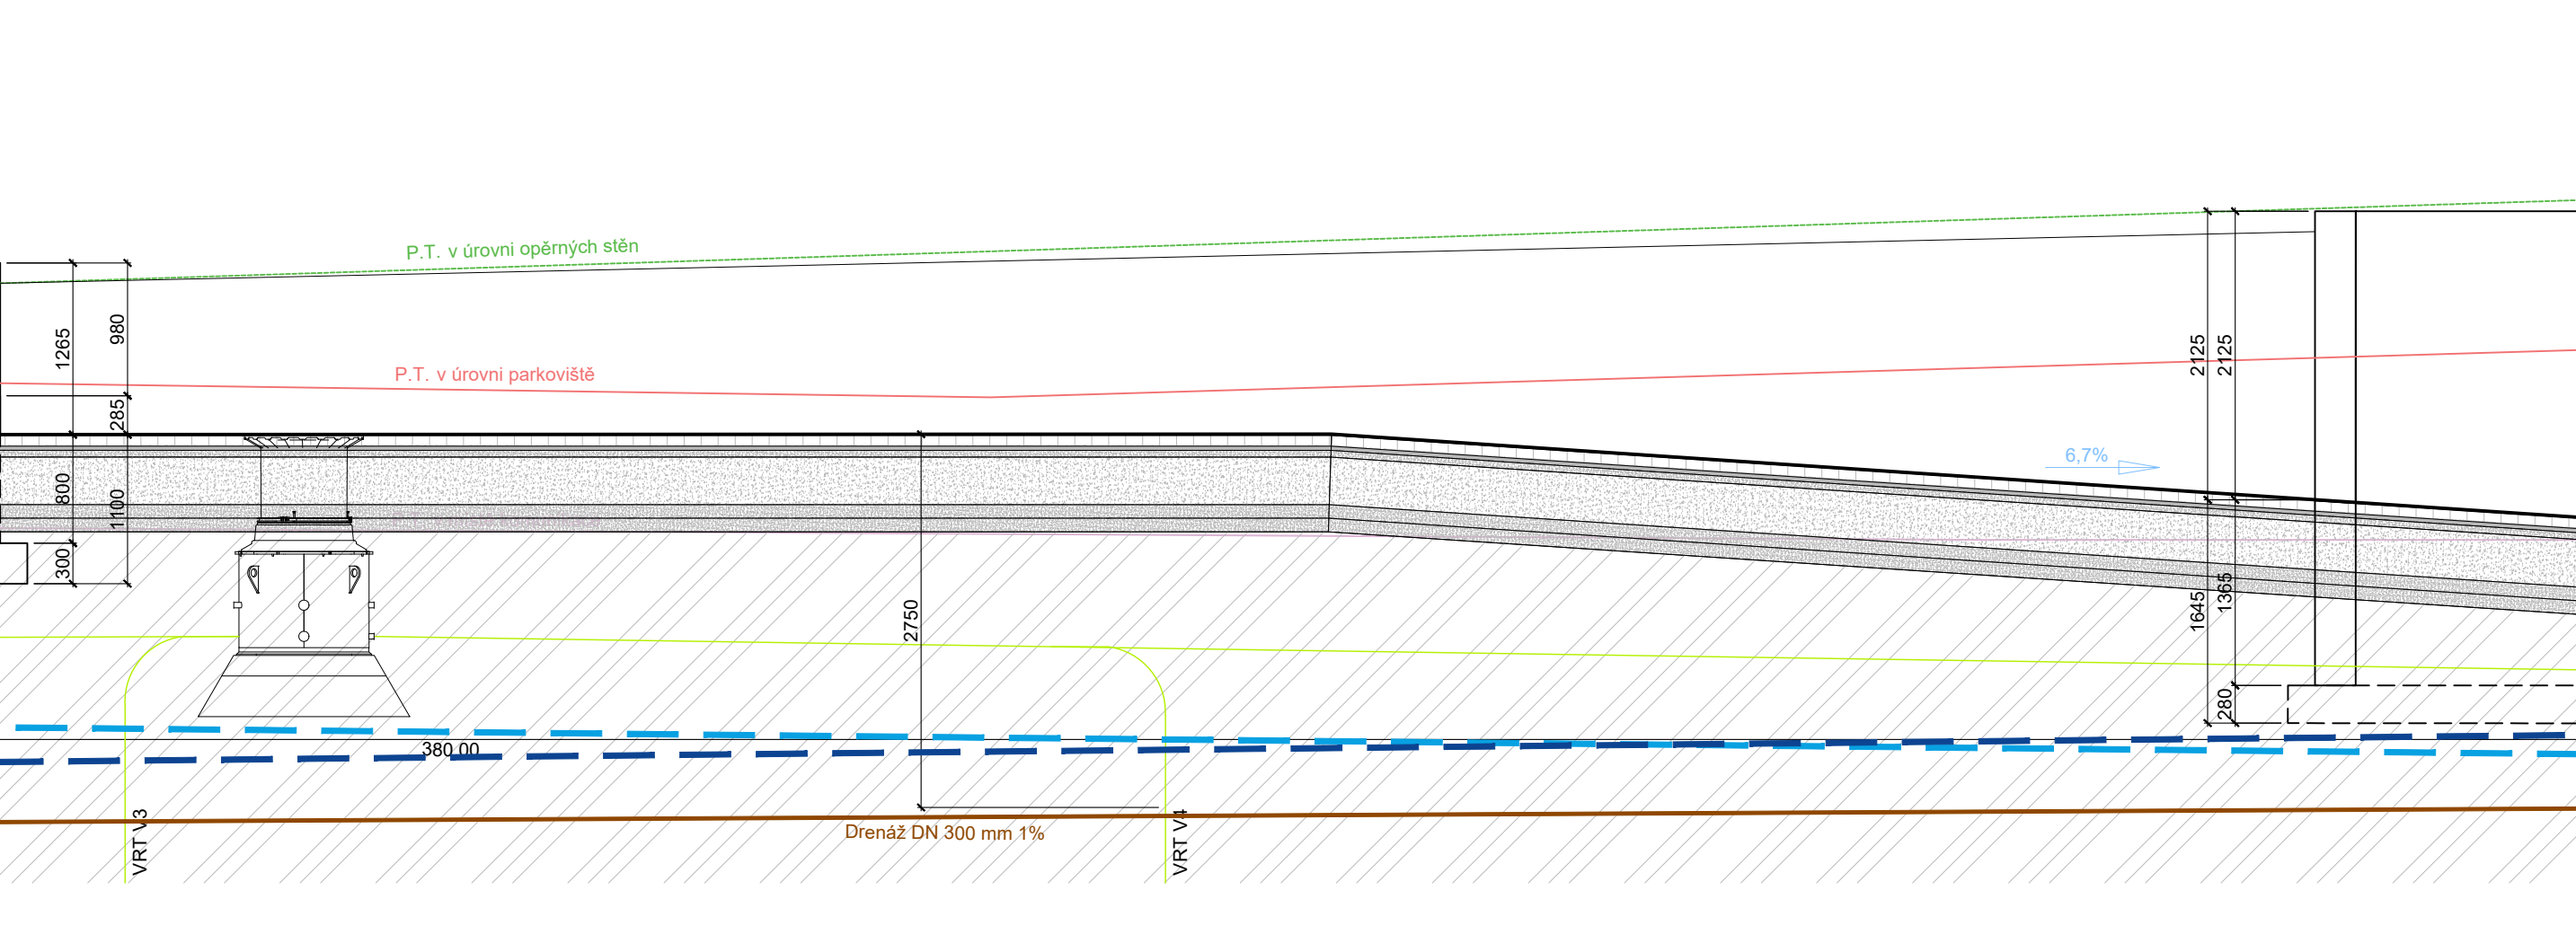


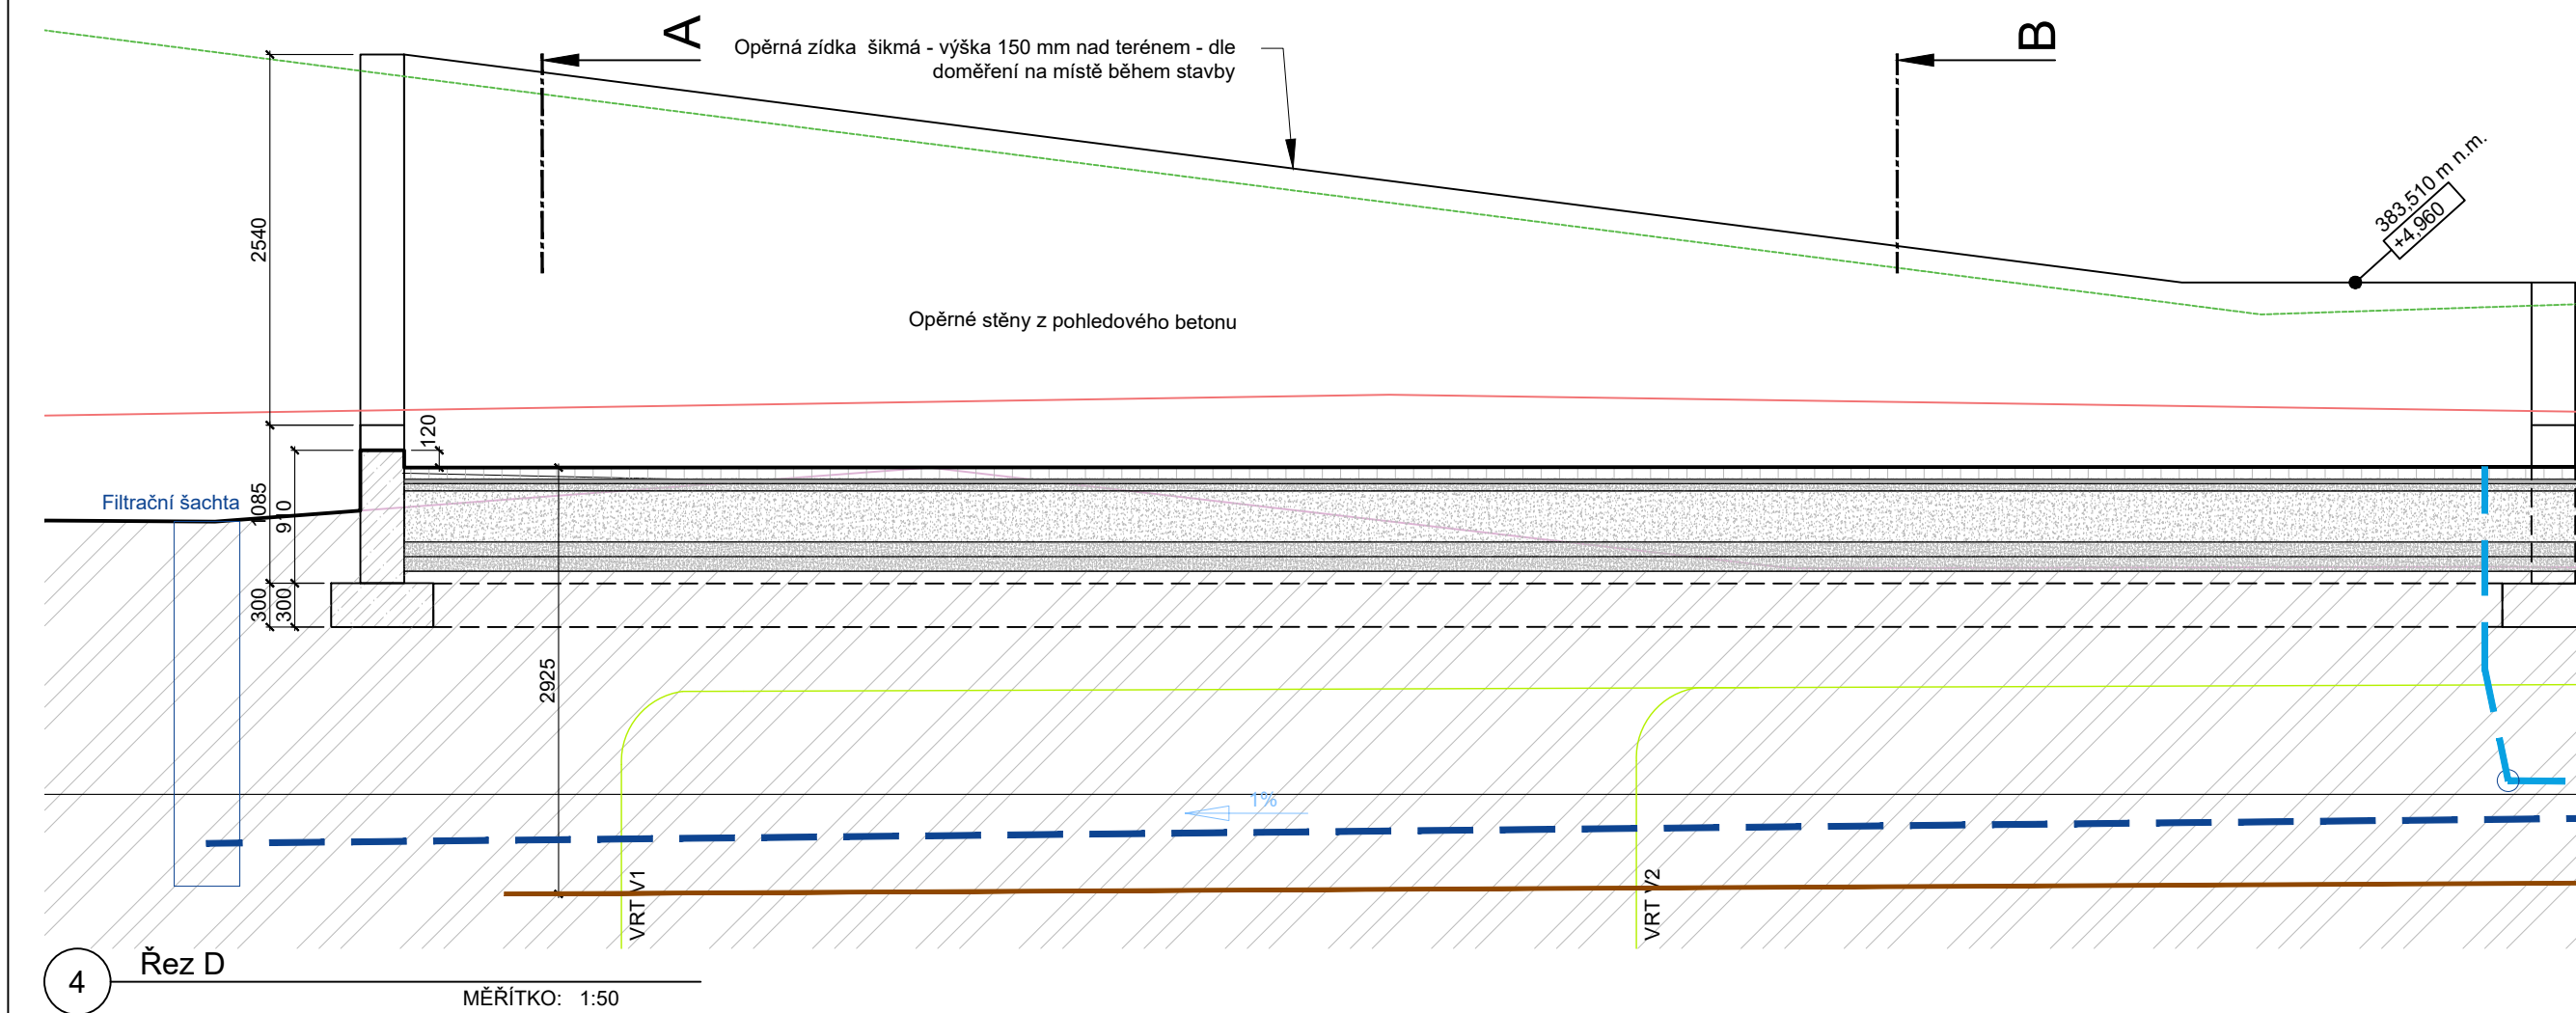

Výkresový systém B.p.v. ±0.000 = 378,55 m n. m.					
Zákazka č.	20200801				
Investor:	Ing. Daniela Diblíková	Vypracoval:	Ing. Radim Ondra	Schválil:	Ing. Daniela Diblíková
Projekt:	Obec Lipůvka, č.p. 146, 679 22 Lipůvka				
Zákazka:	Přístavba a modernizace Základní školy - Lipůvka p.č. 821, 822, 823, 825, 826, 828, k.ú. Lipůvka				Datum: 08/2024 Šupert: DPS Razítko:
Dokumentace:	D.1.1 Architektonicko-stavební řešení - SO 03				
Výkres:	Řez zpevněných ploch a opěrných stěn A-A', B-B', C-C', D-D' Měřítko: 1:50 Číslo: D.1.1.2				
					Ing. Daniela Diblíková Vlastník