


STÁVAJÍCÍ STAV - BOURÁNÍ, M1:50

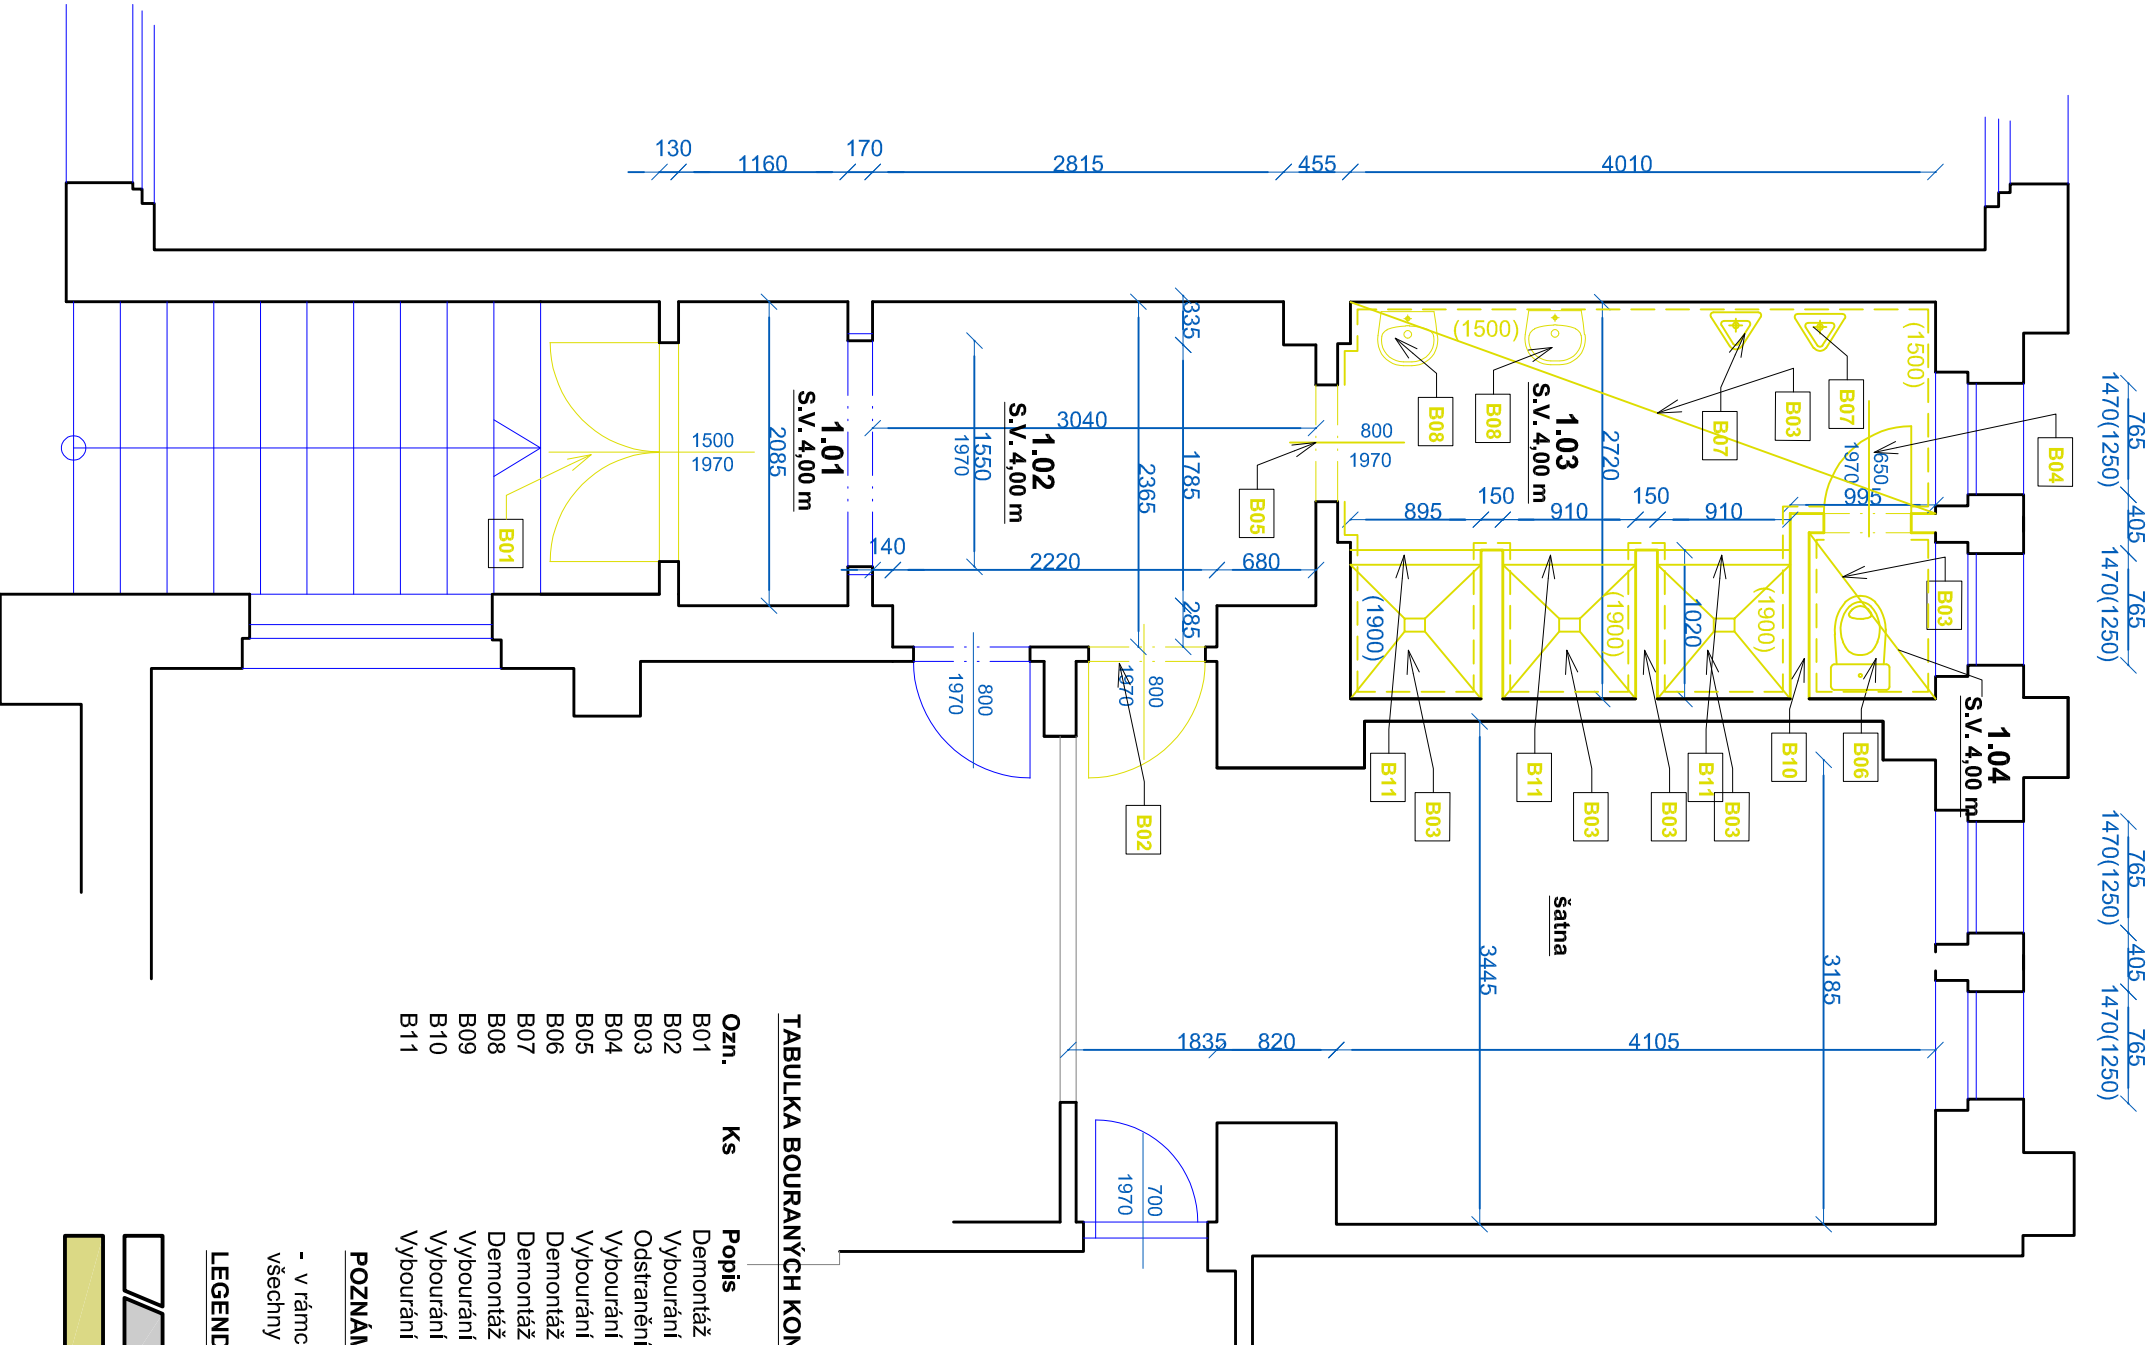

TABULKA BOURANÝCH KONSTRUKCÍ

Ozn.	Ks	Popis
B01		Demontáž platových křídel vstupních dveří vč. plastové rámové zárubně
B02		Vybourání dřevěných dveří vč. ocelové zárubně - zvýšení otvoru na š. 900mm
B03		Odstavení nášlapné vrstvy podlahy - keramická dlažba
B04		Vybourání ocelové zárubně - zvýšení otvoru na š. 900mm
B05		Vybourání ocelové zárubně dveří
B06		Demontáž WC misy vč. armatury
B07		Demontáž pisoáru vč. armatury
B08		Demontáž umyvadla vč. armatury
B09		Vybourání cihelné polopříčky v. 2100 mm
B10		Vybourání cihelné příčky v. 4000 mm
B11		Vybourání keramického soklu v. 100 mm

POZNÁMKY:

- v rámci opravy stavebních úprav budou demontovány všechny rozvody ZTI, vč. koncových prvků

LEGENDA ZNAČENÍ:

	STÁVAJÍCÍ KONSTRUKCE - ZDĚNÉ
	KONSTRUKCE URČENÉ K ODSTRANĚNÍ/DEMONTÁŽI

TABULKA MÍSTNOSTÍ - STÁVAJÍCÍ STAV			
Č.	NÁZEV MÍSTNOSTI	PLOCHA (m2)	NÁŠLAPNÁ VRSTVA
1.01	PŘEDSÍŇ	2.7	KER. DLAŽBA
1.02	CHODBA	6.9	KER. DLAŽBA
1.03	SPRCHY	9.5	KER. DLAŽBA
1.04	WC	1.0	KER. DLAŽBA

20.1m²

Nezmenšovat ani nezvětšovat z tohoto výkresu.

Zkontrolovat všechny rozměry přímo na stavbě, před výrobou nebo začátkem prací.

Na tento dokument se vztahují autorská práva a nesmí být rozmnožován bez souhlasu autora.

Investor / Client: MĚSTSKÁ ČÁST PRAHA 3 Havlíčkovo náměstí 700/9 130 85 Praha 3 IČO : 00063517 DIČ : CZ00063517	
Název projektu / Project Name: REKONSTRUKCE SPORTOVIŠTĚ JESENIOVA - ZAJIŠTĚNÍ PŘÍSTUPNOSTI PRO HANDICAPOVANÉ OSOBY Jeseniova 96, 130 00 Praha 3, Praha 3	
Stupeň dokumentace / Project Stage: DPS DOKUMENTACE PRO PROVEDENÍ STAVBY	
Část / Part: D VYKRESOVÁ ČÁST	
Stavební objekt / Building:	
Profesní díl / Prof. part: ARS ARCHITEKTONICKO-STAVEBNÍ ŘEŠENÍ	
Kód / Code: 010	
Zodpovědný projektant / Engineer in Charge: Ing. Jan Jedlička Pleštilova, 143 00 Praha 12 IČO : 71515682 DIČ : CZ8012130214	
Razítko / Stamp:	
Název výkresu / Drawing Title: STÁVAJÍCÍ STAV	
Kreslil / Drawn by: Ing. Jan Jedlička	
Kontroloval / Approved by: Ing. Jan Jedlička	
Datum vydání / Date of Issue: 11/2024	
Číslo projektu / Project Number: 2024.165	
Formát / Paper size: A3	
Měřítko / Scale: ---	
Číslo výkresu / Drawing number: D.1.1 - 02	
Označení výkresu / Drawing type: SS	
Revize / Revision: 00	
Kód výkresu / Code of layout: Kopie / Copy:	