


ŠATNA, SPRCHA A WC PRO
HANDICAPOVANÉ OSOBY

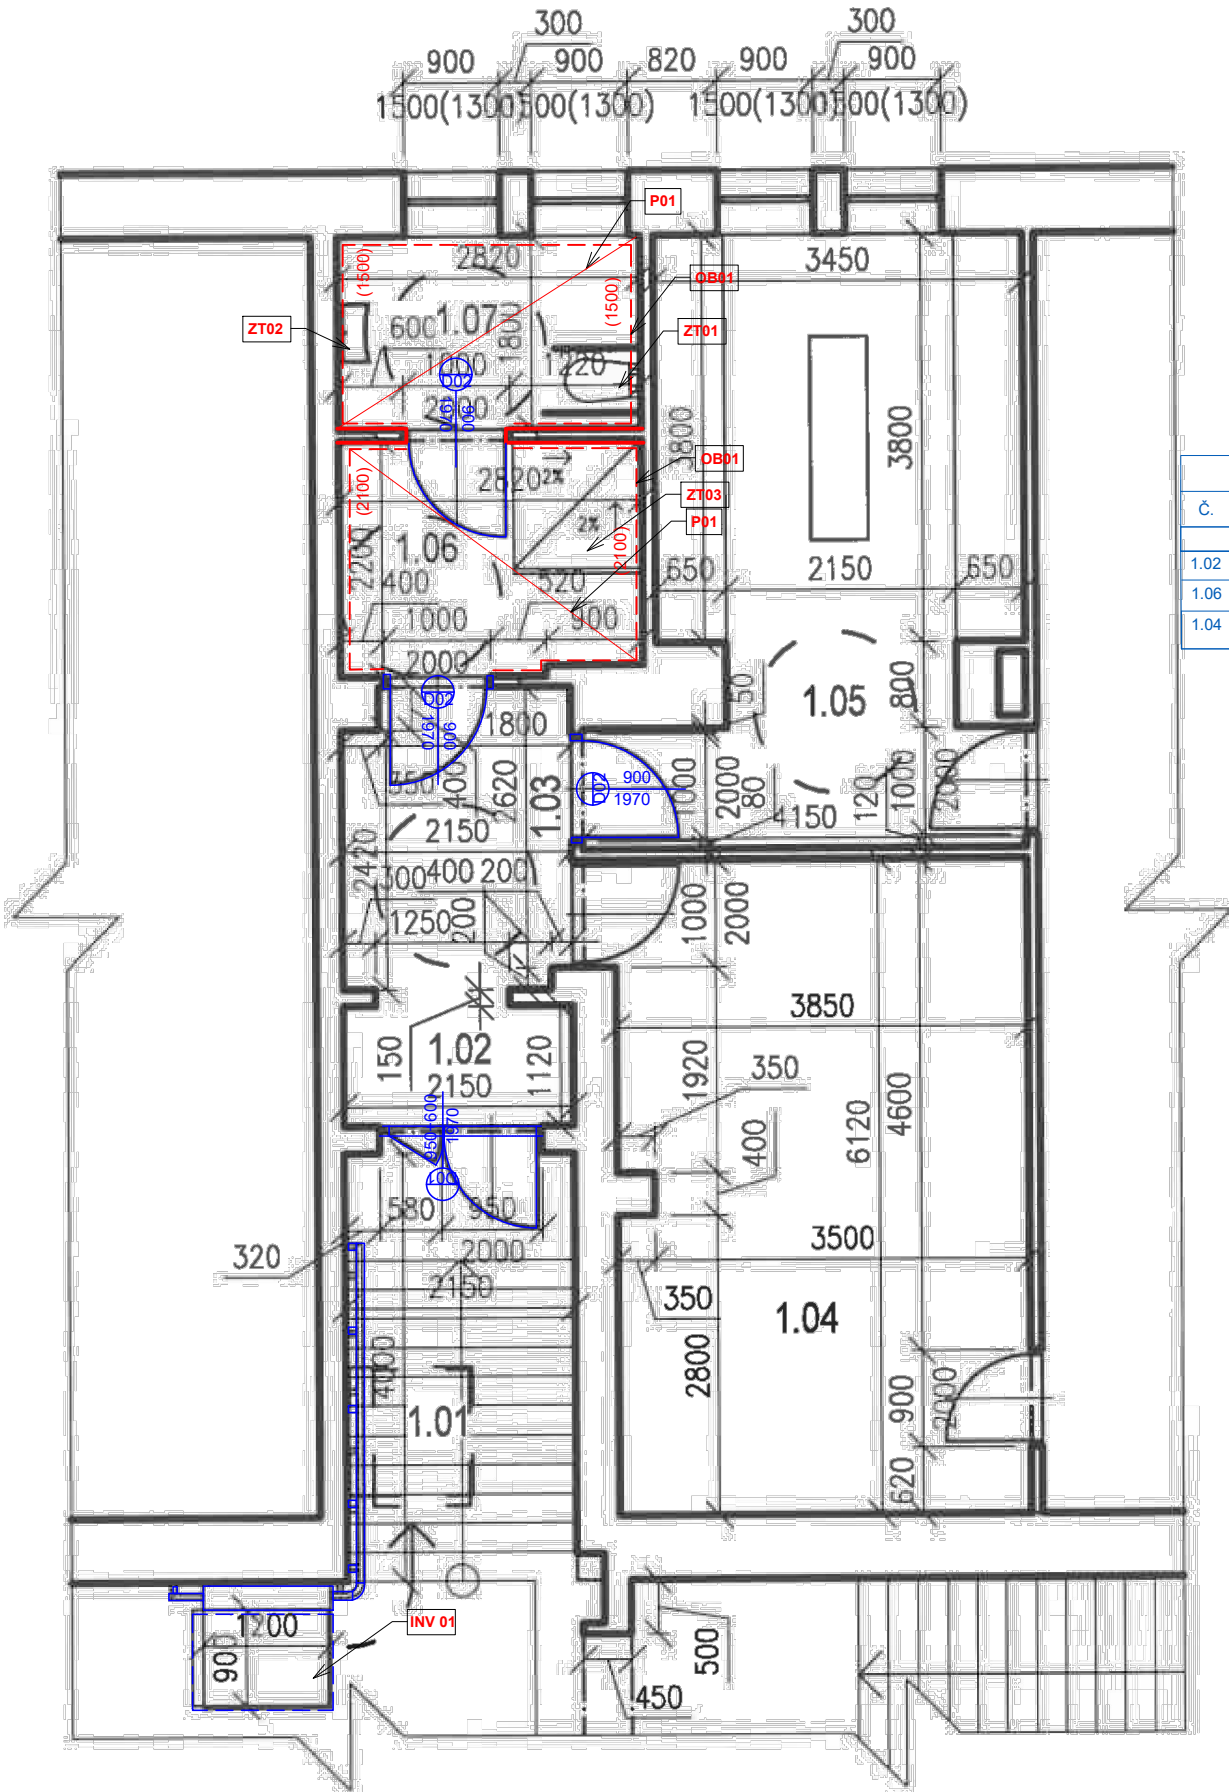

TABULKA NOVÝCH KONSTRUKCÍ

Ozn.	Ks	Popis
D01	1	Nové plastové vstupní dvoukřídlové dveře, zateplené 1,4 W/m2K 1550/1970 mm, aktivní křídlo umožňující průjezd vozíčkáře tj. při otevření průjezd 900mm vč. madla bezpečnostní kování, s uzamykatelem zámek. odstín bílá. osadit nový práh dveří.
OB01		Keramický obklad v. 2100 mm, včetně obkladu vany, Standart RAKO 300x300 mm, tmelit silikonem v barvě obkladu, ukončující roh. lišty - bílý plast, kerm. obklady lepit na srovnaný povrch, spárovací hmota bílá nebo dle barvy obkladu, stěny opatřit hydroizol. stěrkou do výšky obkladu, v rozích použít systémové pásky
P01		Keramická dlažba - standart rako 300x300 mm, podlaha po bourání srovnána samonivelační stěrkou tl. 5-20mm (dle stavu po bourání), dlažba lepena tmelem tl. 2-3 mm, dlažba tl. 8 mm, s protiskluzovou úpravou (určena do vlhk. provozu), tmelit silikonem v barvě obkladu, spárovez dlažby bude navazovat na spárovez keram. obkladu stěn, pod dlažbou aplikována hydroizol. stěrka
S01		Nová vápenocementová štuková omítka tl. 2 mm
D02	3	Nové dveřní křídla 900/1970 plně dřevěná, hladké RAL mat 9016, kování klika/klika - poniklovaná mosaz, zámek dózický, nová ocelová zárubeň, RAL mat 9016, madlo pro handicapované osoby
ZTI 01		WC MISA Kombi pro invalidy (zvýšená) se zadní nádržkou, vč. dvojice modelů - (jedno sklopné)
ZTI 02		Umyvadlo pro invalidy 640x550 mm keramické, s pákovou baterií
ZTI 03		sprchová keramická vanička 900x900, nízká, převýšení maximálně 20mm
INV 01		Šikmá zvedací schodišťová plošina 800/1050 manuální sklápění, délka 1800+3300mm, ovládání na plošině a nástupišťích vč. el. rozvaděče a připojení
INV 02		Šikmá zvedací rampová plošina 800/1050 manuální sklápění, délka 8500mm, sklon rampy 18%, ovládání na plošině a nástupišťích vč. el. rozvaděče a připojení

TABULKA MÍSTNOSTÍ - STÁVAJÍCÍ STAV					
Č.	NÁZEV MÍSTNOSTI	PLOCHA (m2)	NÁSLAPNÁ VRSTVA	MATERIÁL STĚN	POZNÁMKY
1.02	CHODBA	8,4	KER. DLAŽBA	NOVÁ VÝMALBA	
1.06	SPRCHA	6,0	STÁVAJÍCÍ KER. DLAŽBA	NOVÁ VÝMALBA	
1.04	WC	5,1	NOVÁ KER. DLAŽBA	NOVÁ OMÍTKA S01/KER. OBKLAD	

19,5m²

MANIPULAČNÍ PROSTOR PRO VOZÍČKÁŘE

POPIS NÁVRHU ŘEŠENÍ
Rozsah změn je zaměřen na zajištění přístupnosti pro handicapované osoby. Na schodišti pro přístup do šaten a na rampu pro přístup na sportoviště, budou umístěny schodišťové plošiny pro vozíčkáře. Jsou navrženy změny v sociálním zařízení šatny, kde se rozdělí místnost příčkou a vznikne tak prostor pro invalidní WC a sprchu. Budou zvětšeny dveřní otvory na světlou šířku 900mm, a to celkem 3 otvory (vstup do obou šaten, vstup na WC/sprchu). V rámci stavebních úprav je nutné otočit otvírání vstupních dveří do šaten, aby nepřekážely výstupu ze schodišťové plošiny. Vše bude v souladu s vyhláškou o obecných technických požadavcích zabezpečujících bezbariérové užívání staveb v platném znění.

POZNÁMKY :

- V rámci stavebních úprav budou zapraveny všechny bourané drážky malt. směsí/alt. sádrou a následně přestukovány

- Všechny dotčené místnosti budou nově vymalovány, 2-tým nátěrem bílé barvy, včetně stropů !

LEGENDA ZNAČENÍ :

- STÁVAJÍCÍ KONSTRUKCE - ZDĚNÉ
- NOVÁ SDK POLO PŘÍČKA tl. 150 mm - 2x GKBI - DO VÝŠKY 2,5m

Investor / Client:		MĚSTSKÁ ČÁST PRAHA 3 Havlíčkovo náměstí 700/9 130 85 Praha 3 IČO : 00063517 DIČ : CZ00063517	
Název projektu / Project Name: REKONSTRUKCE SPORTOVIŠTĚ ZŠ JESENIOVA - ZAJIŠTĚNÍ PŘÍSTUPNOSTI PRO HANDICAPOVANÉ OSOBY Jeseniova 96, 130 00 Praha 3, Praha 3			
Stupeň dokumentace / Project Stage: DPS DOKUMENTACE PRO PROVEDENÍ STAVBY			
Část / Part: D		VÝKRESOVÁ ČÁST	
Stavební objekt / Building:			
Profesní díl / Prof. part: ARS		ARCHITEKTONICKO-STAVEBNÍ ŘEŠENÍ	
Kód / Code: 010			
Zodpovědný projektant / Engineer in Charge: Ing. Jan Jedlička Pleštilova, 143 00 Praha 12 IČO : 71515682 DIČ : CZ8012130214		Razítko / Stamp:	
Název výkresu / Drawing Title: NOVÝ STAV			
Kreslil / Drawn by: Ing. Jan Jedlička	Kontroloval / Aproved by: Ing. Jan Jedlička	Datum vydání / Date of Issue: 11/2024	
Číslo projektu / Project Number: 2024.165	Formát / Paper size: A3	Měřítko / Scale: ---	
Číslo výkresu / Drawing number: D.1.1 - 03	Označení výkresu / Drawing type: NS	Revize / Revision: 00	
Kód výkresu / Code of layout:		Kopie / Copy:	