


# VZOROVÝ ŘEZ ULOŽENÍ POTRUBÍ Z KAMENINY - PÍSKOVÉ LOŽE

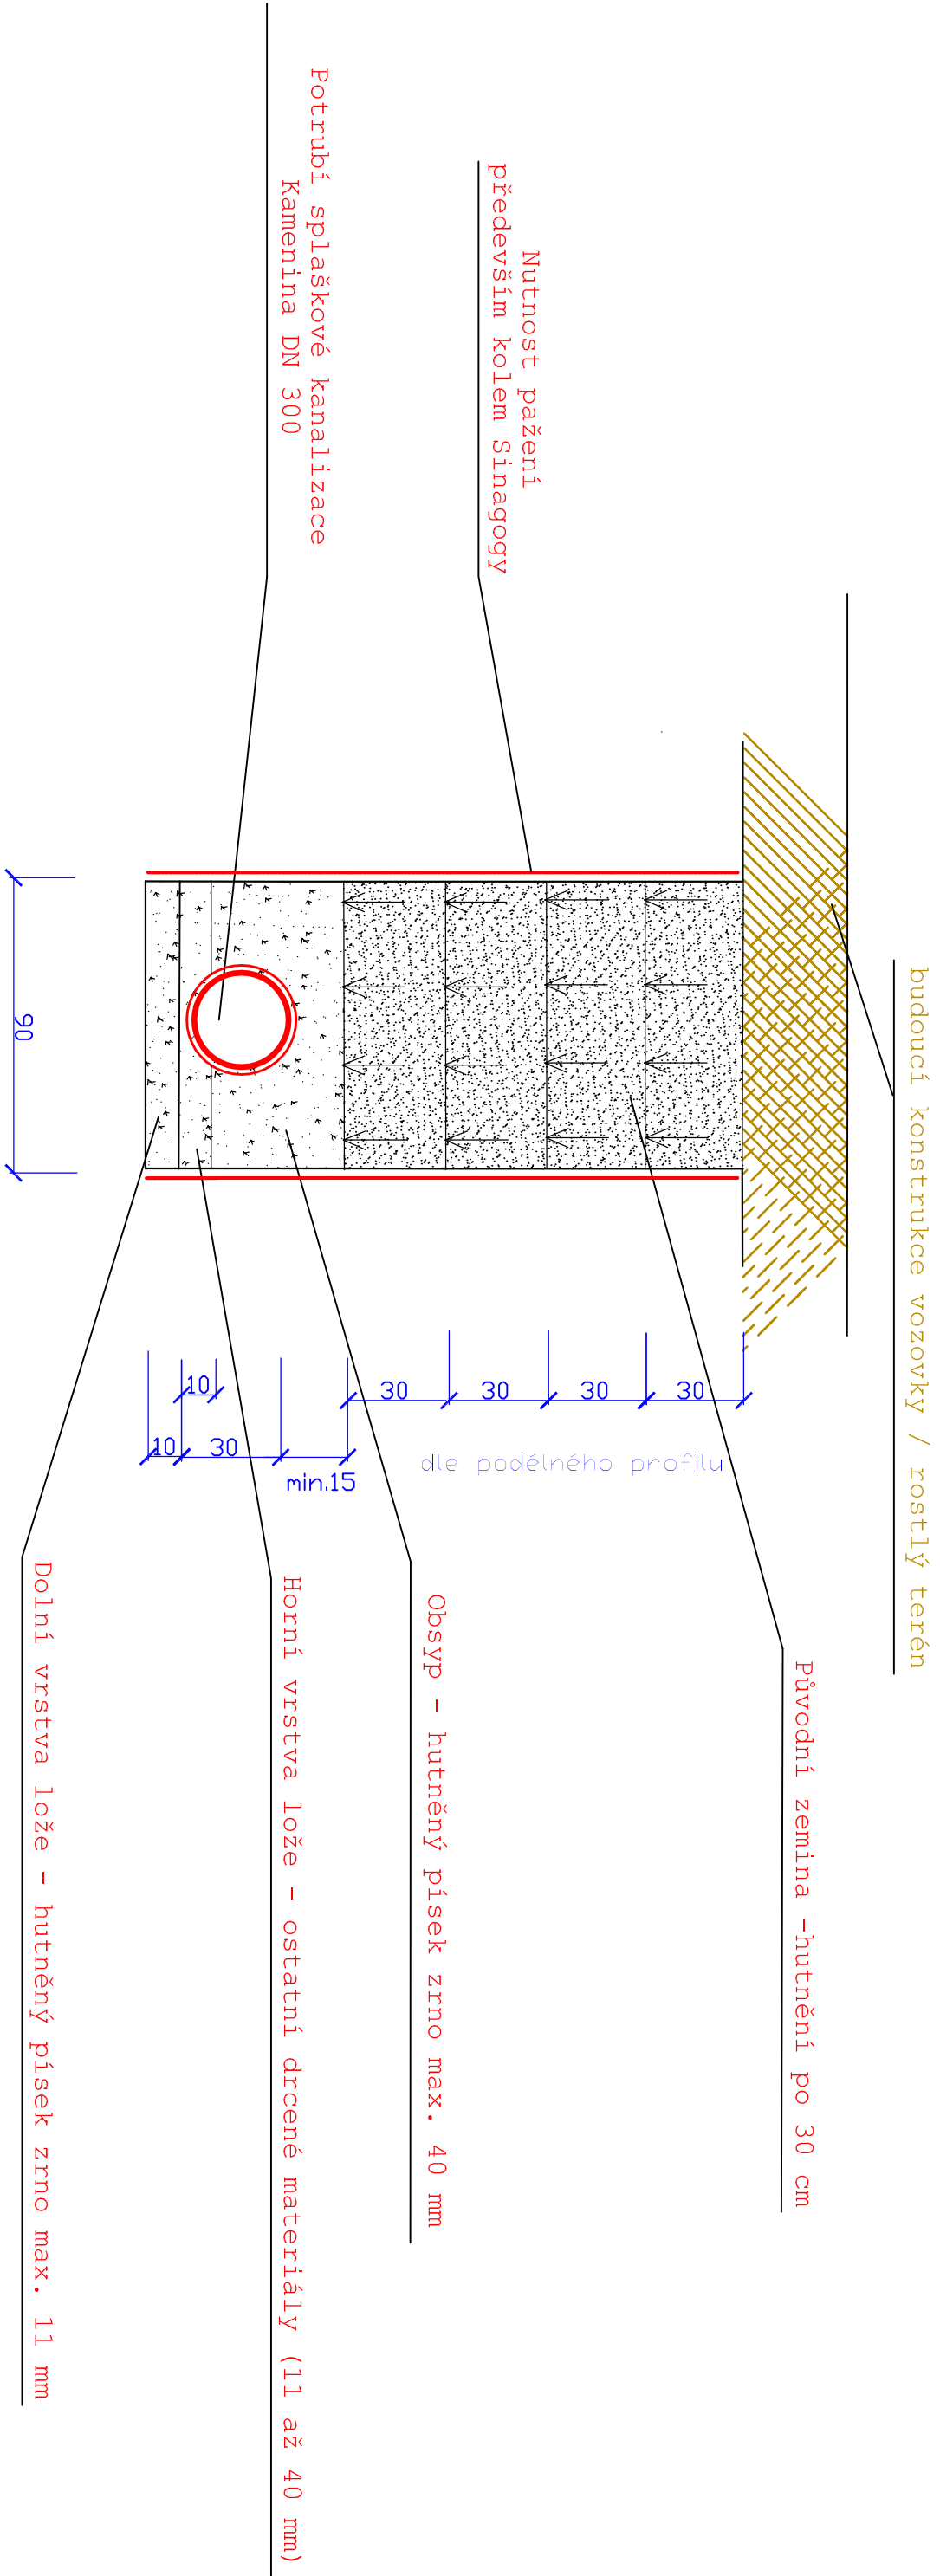

UMÍSTĚNÍ POTRUBÍ KANALIZACE PROVÉST V SOULADU S PROSTOROVOU ČSN 736005

zodp.projektant		vypracoval		kreslil		Vodohospodářská projekční kancelář							
Ing. Michal Jeřábek		Ing. Michal Jeřábek				I N D O R S Ing. Michal Jeřábek Velká Dominikánská 10, 412 01 I t o m ě ě i c e Tel.: 776 785 535, indors@email.cz							
Kraj : Ústecký		místo : k. ú. Budyně n/O											
investor : Město Budyně n/O													
název dokumentace :						účel		DUR/DSŘ					
KANALIZAČNÍ STOKA OSTROVNÍ BUDYNĚ n/O						číslo zakázky		00870					
						datum		08/2022					
						měřítko : 1 : 20		příloha : D.3					
název přílohy :													
PŘÍČNÝ ŘEZ ULOŽENÍ POTRUBÍ Z KAMENINY													
paré číslo :		1 2 3 4 5 6 7 8 9 0											