


UZEMÍ
POVRCH UZEMÍ
PARCELY
POVODÍ
VZDALENOST ŠACHET
NÁZVY ŠACHET


KATASTR. BUDYNĚ n/O	
2	MÍSTNÍ KOMUNIKACE-ASFALT
1	1410/21

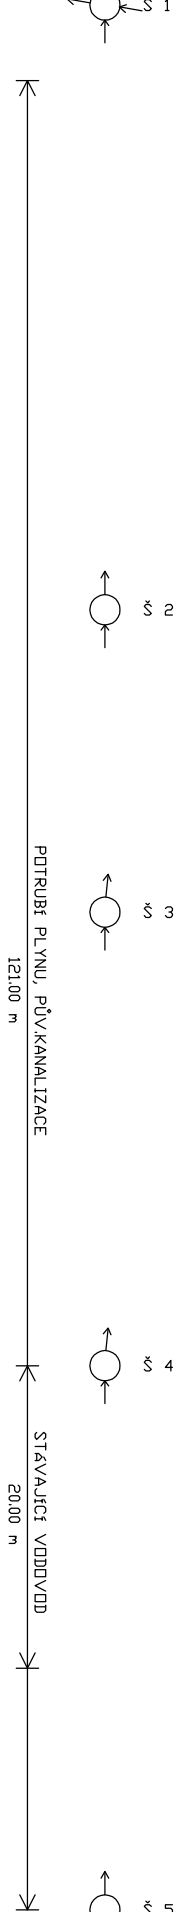

PODELNÝ PROFIL STOKY OSTROVNÍ

MĚŘÍTKO 1:500 / 1:100

SKLON [promile] – DELKA [m]
DN [mm] – MATERIÁL – DELKA [m]
KAPACITA [l/s] – RYCHLOST [m/s] (dle Colebrook)
NAVHRNUTK [l/s] – RYCHLOST [m/s]

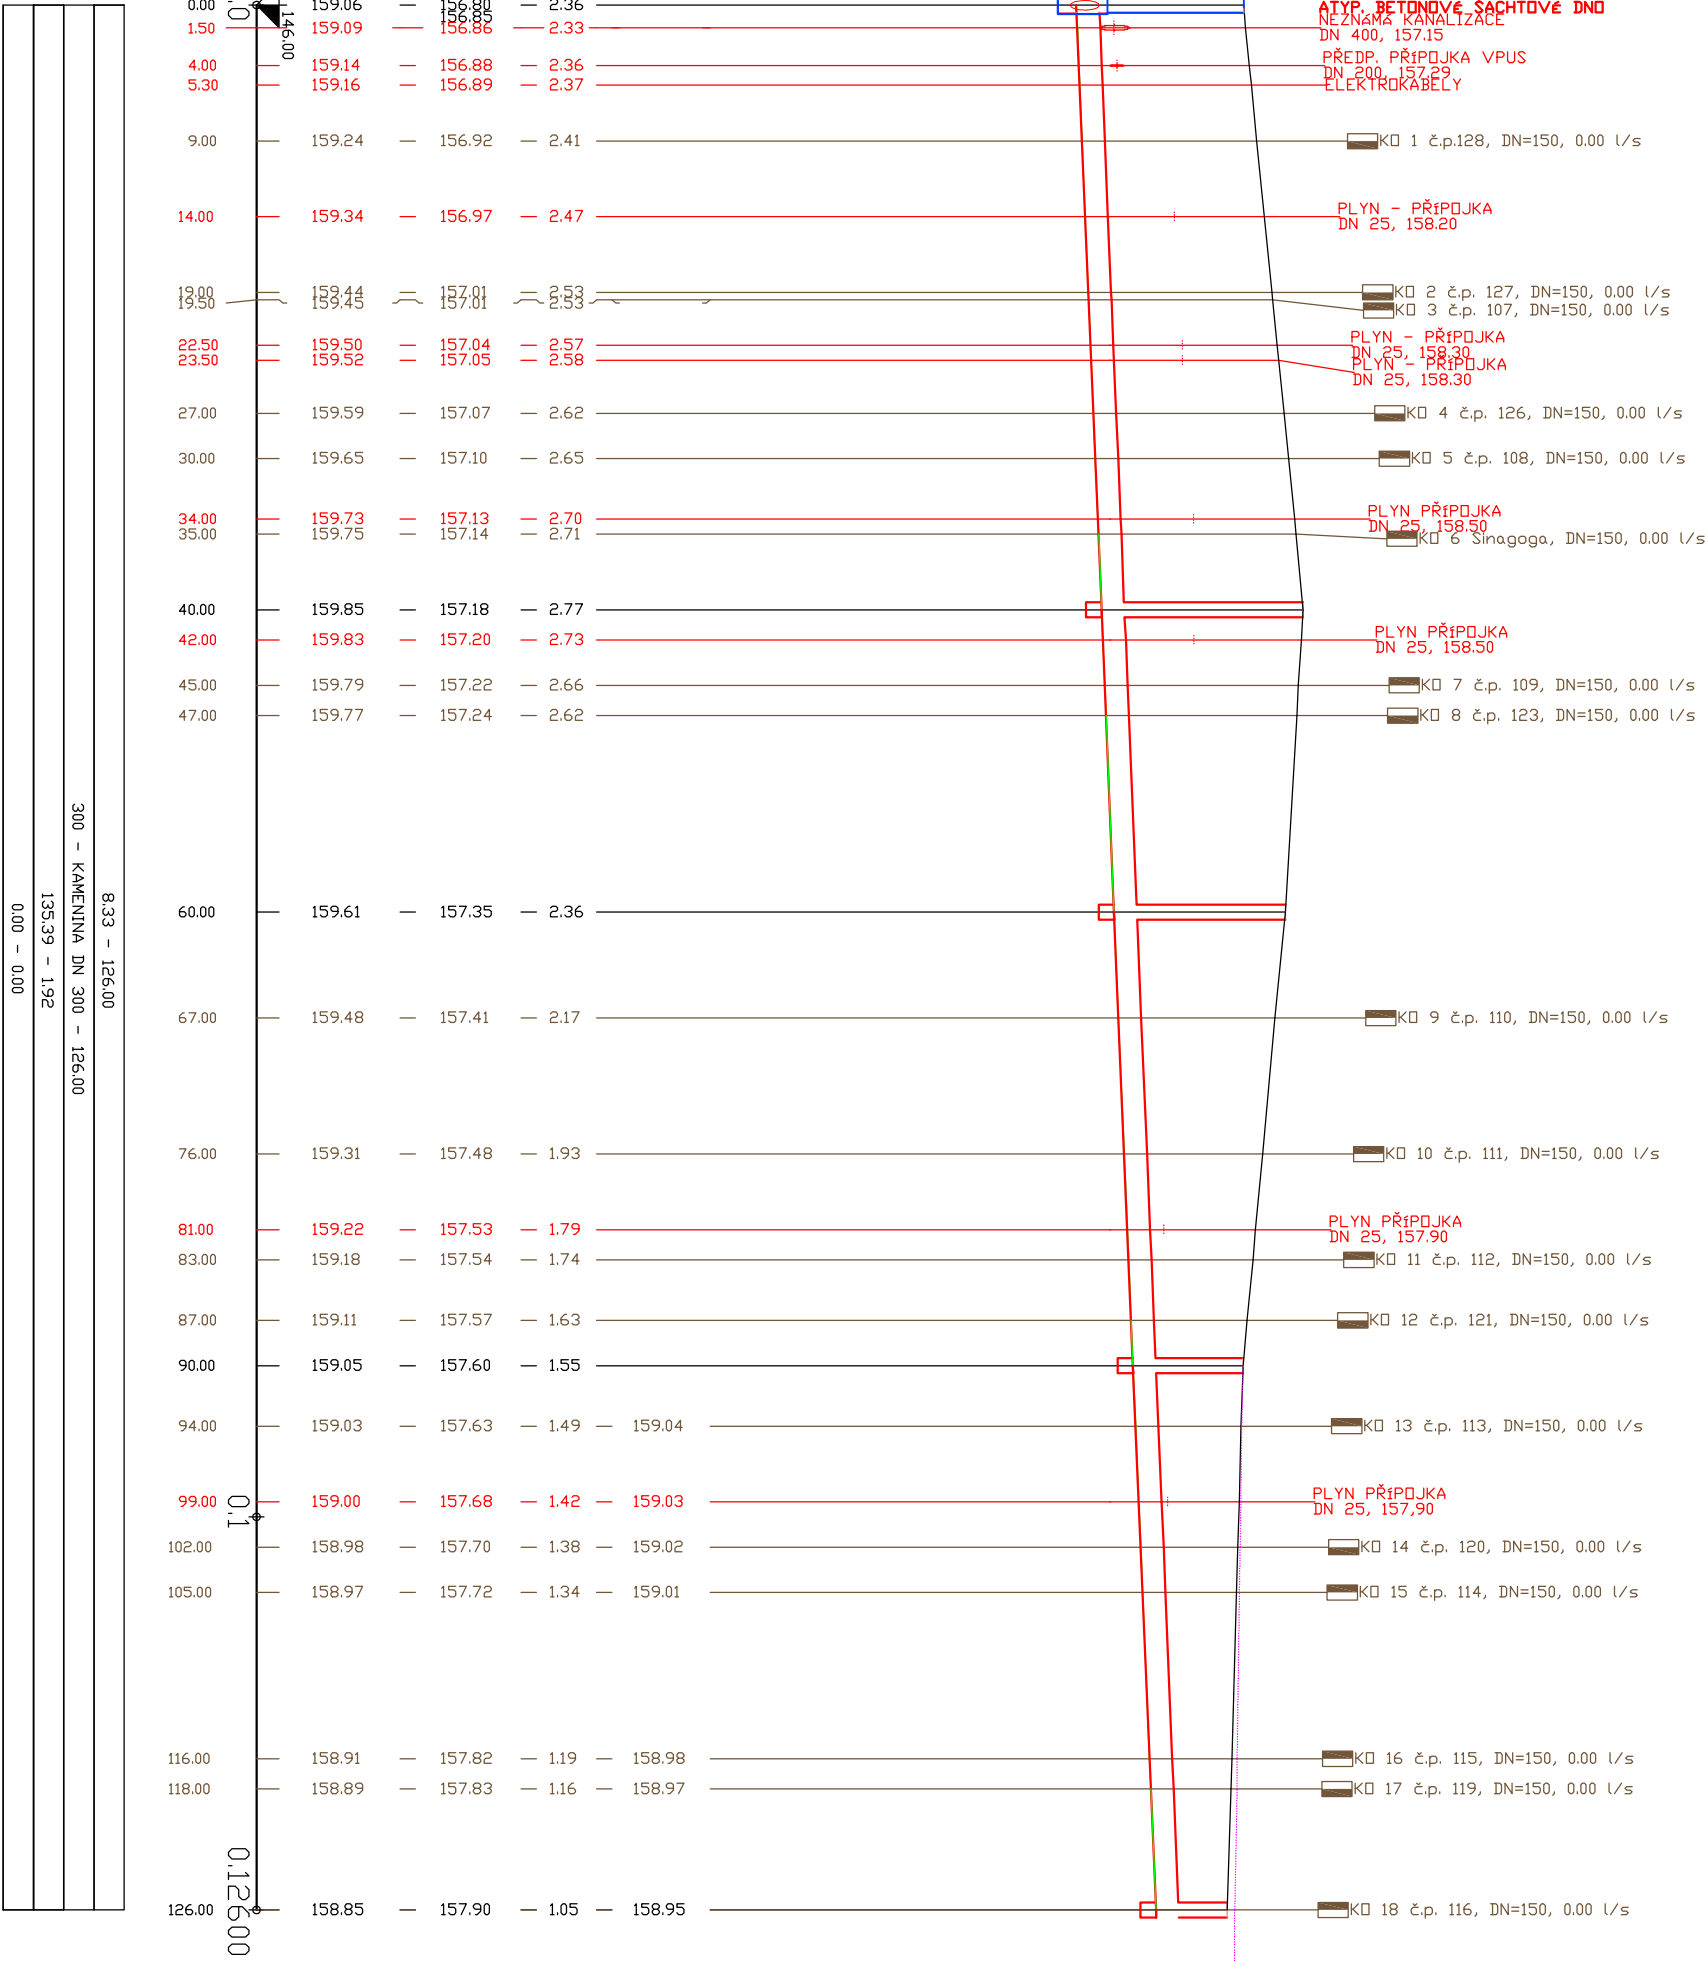

LEGENDA:
1) 1410/20
2) STÁT.SILNICE – ASFALT

POZOR : PŘED ZAHÁJENÍM ZEMNÍCH PRACÍ JE STAVEBNÍK
POVINEN NECHAT VYTÝČIT PODZEMNÍ ZAŘÍZENÍ
V TRÁSÁCH NOVÉHO ZAŘÍZENÍ SPRÁVCI (MAJITELI)
TĚCHTO ZAŘÍZENÍ !
(Spoje, čez, sevř, RWE, veřejné osvětlení)
PŘI STAVBĚ JE POVINEN RESPEKTOVAT POKYNY
SPRÁVCŮ (VLASTNÍKŮ) TĚCHTO ZAŘÍZENÍ !

zodp.projektant	vypracoval	kreslil	Vodohospodářská projekční kancelář	
Ing. Michal Jeřábek	Ing. Michal Jeřábek		I N D O R S Litoměřice	
kraj : Ústecký	místo : k. ú. Budyně n/O		Ing. Michal Jeřábek Velká Dominikánská 10, 412 01 Litoměřice Tel.: 776 785 535, indors@email.cz	
investor :	Město Budyně n/O			

název dokumentace :
**KANALIZAČNÍ STOKA OSTROVNÍ
BUDYNĚ n/O**

název přílohy :
PODELNÝ PROFIL STOKY OSTROVNÍ

paré číslo :	1	2	3	4	5	6	7	8	9	0
--------------	---	---	---	---	---	---	---	---	---	---