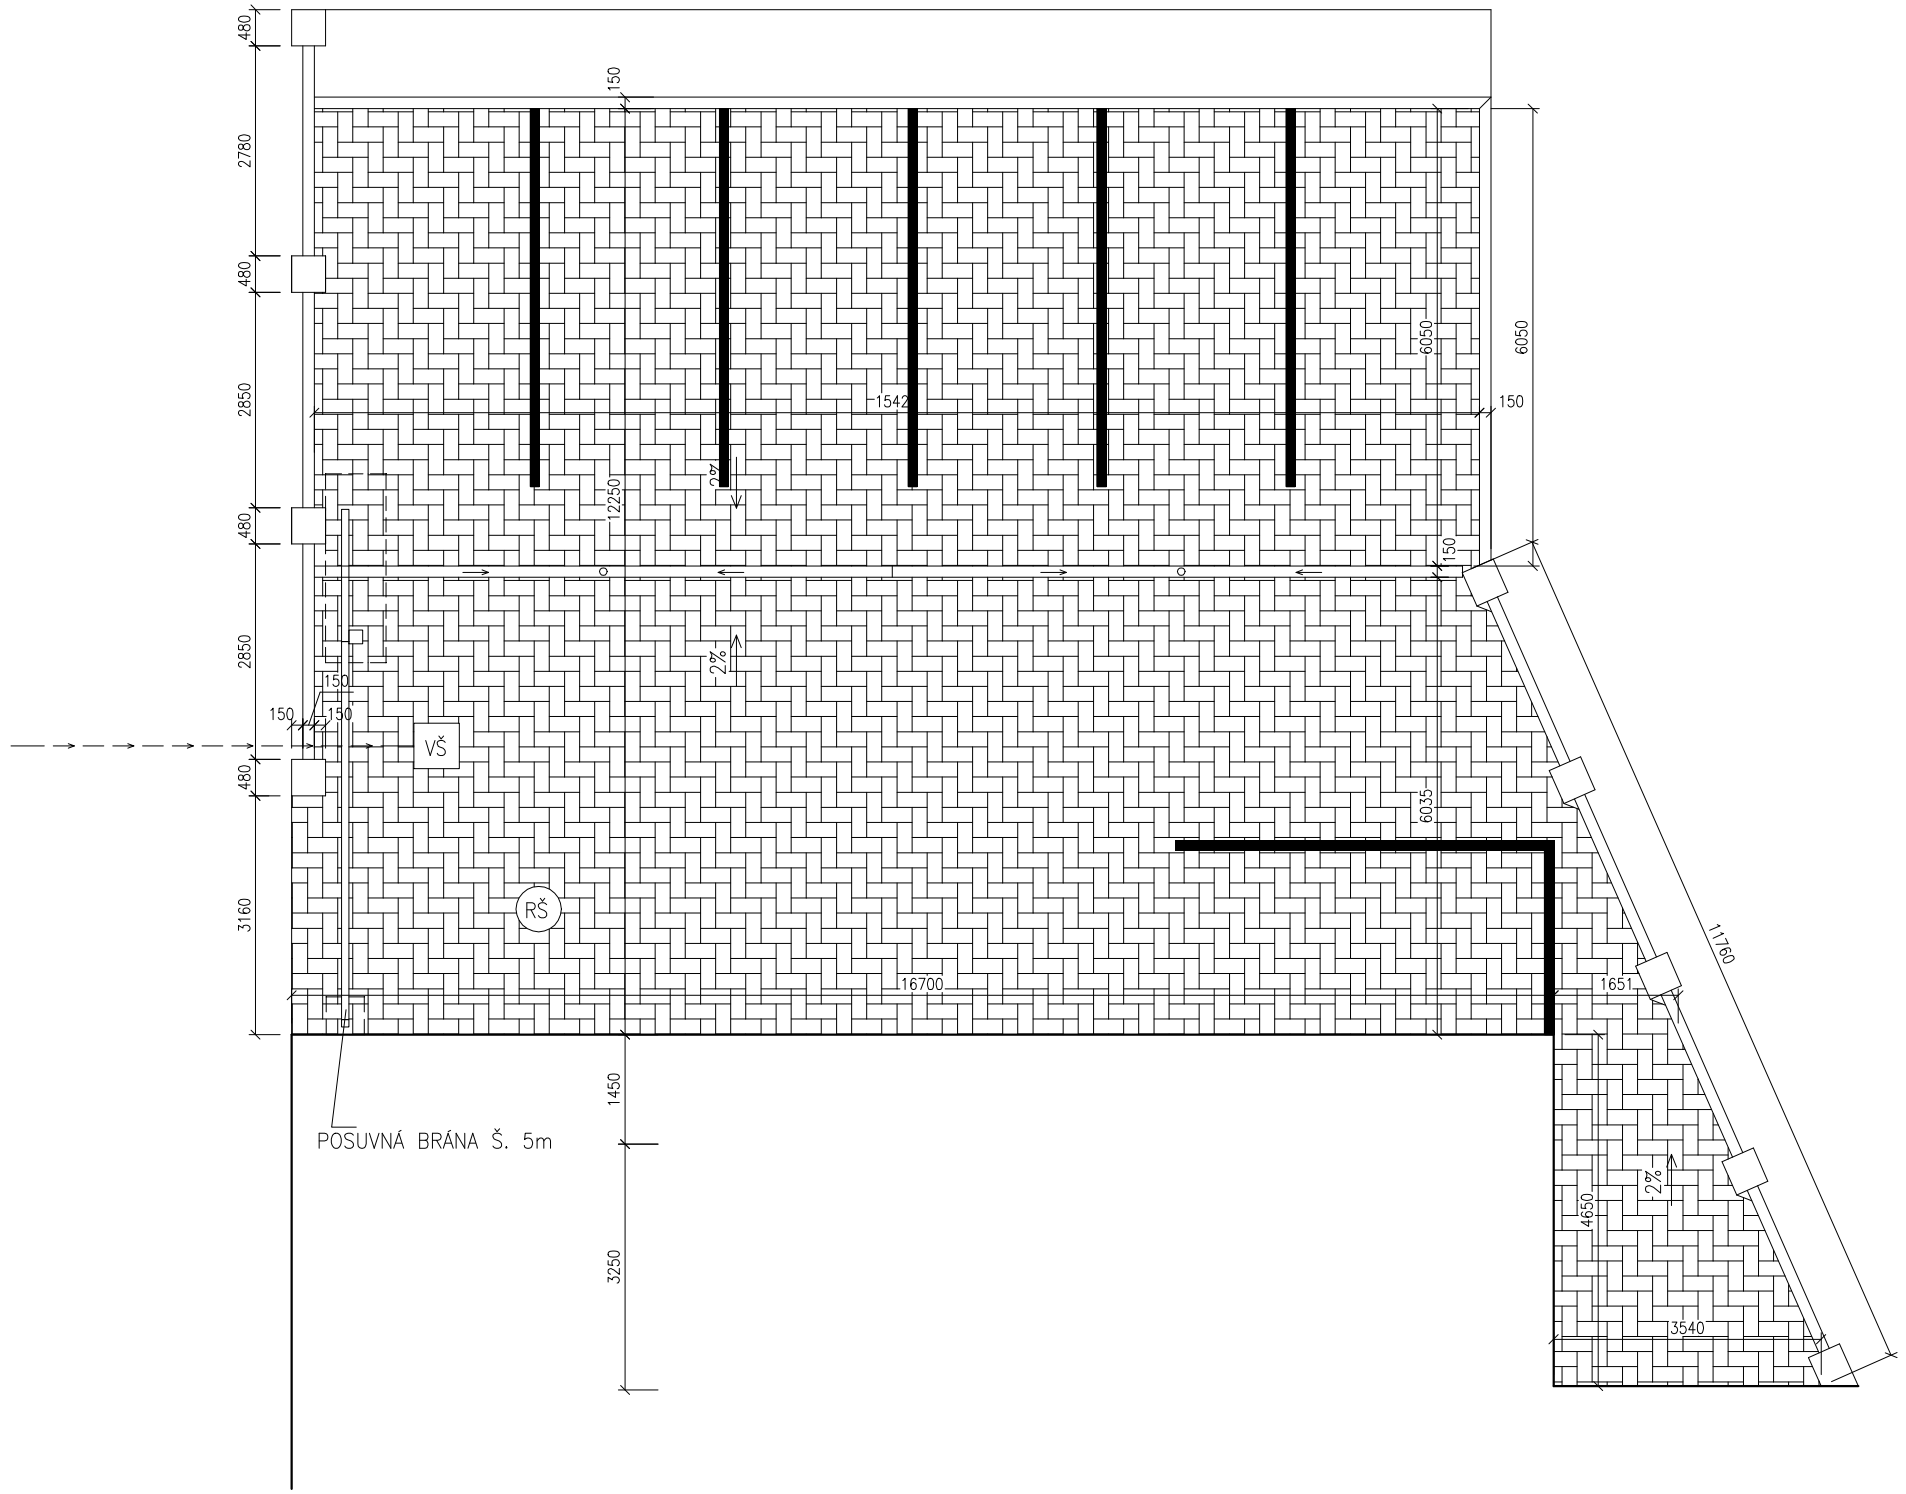

LEGENDA HMOT:

NOVÁ ZÁMKOVÁ DLAŽBA TL. 80 mm

VODOROVNÉ DOPRAVNÍ ZNAČENÍ

SKLADBA PARKOVIŠTĚ:

- bezfazetová zámková dlažba z kostek 100x200 tl. 80 mm
- štěrkodrť 4–8, tl. 40 mm
- hutněná štěrkodrť 0–32, tl. 180 mm. Edef2=80 MPa
- hutněná štěrkodrť 0–64, tl. 200 mm. Edef2=45 MPa při Edef2/Edef1= max. 2,5
- geotextilie separační 400 g/m2
- hutněný betonový recyklát 0–64, tl. 100 mm
- původní rostlý terén

Projektant: Ing. Šlanhof	Vypracoval: Ing. Šlanhof	Ing. Jiří ŠLANHOF Olomučany 188, 679 03 Olomučany projekty a inženýrská činnost	
Místo stavby: Brno–Starý Lískovec	Stav. úřad: Brno–Starý Lískovec		
Stavebník: Statutární město Brno, Městská část Brno – Starý Lískovec Oderská 4, 625 00 Brno – Starý Lískovec		Formát:	A3
		Datum:	05/2018
Název akce: **Stavební úpravy administrativní budovy Klobásova 9, Brno–Starý Lískovec**		Účel PD:	DPS
		Zakázkové č.:	
Nádvoří–nový stav		Měřítko: **1:100**	Výkres č.: **D.1.26**