



— SPLAŠKOVÁ KANALIZACE
— DEŠŤOVÁ KANALIZACE

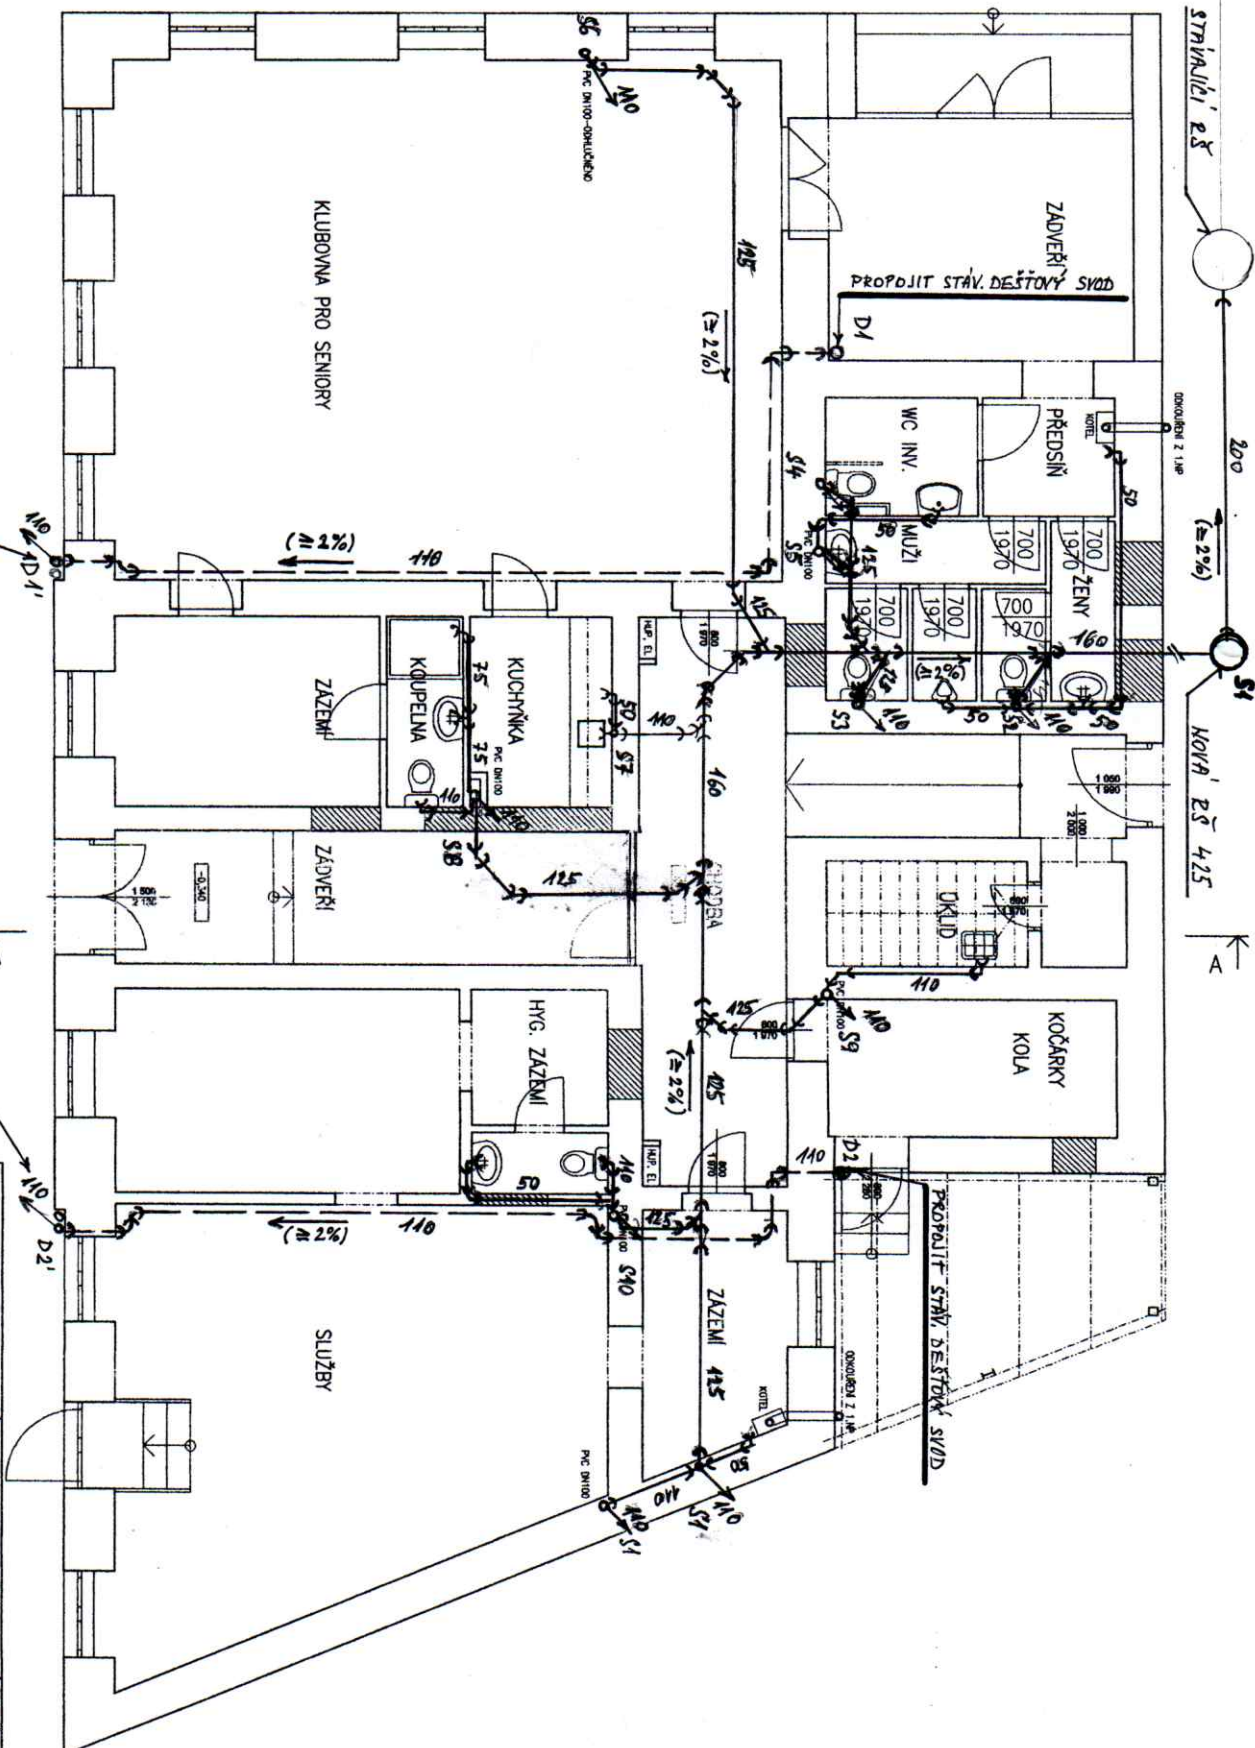


Projektant	Ing. Šlanhoff	Vypracoval	Ing. Koubek
Místo stavby:	Brno - Starý Lískovec	Stav. úřad:	Brno - Starý Lískovec
Stavebník:	Stavbyňka, Brno - Starý Lískovec	Stav. úřad:	Brno - Starý Lískovec
Název díla:	Stavební úpravy administrativní budovy	Účel PD:	DPS
Klobásova 9, Brno - Starý Lískovec		Zakázkové č.:	
Měřítko:	1:75	Výřez č.:	D 3.2-2

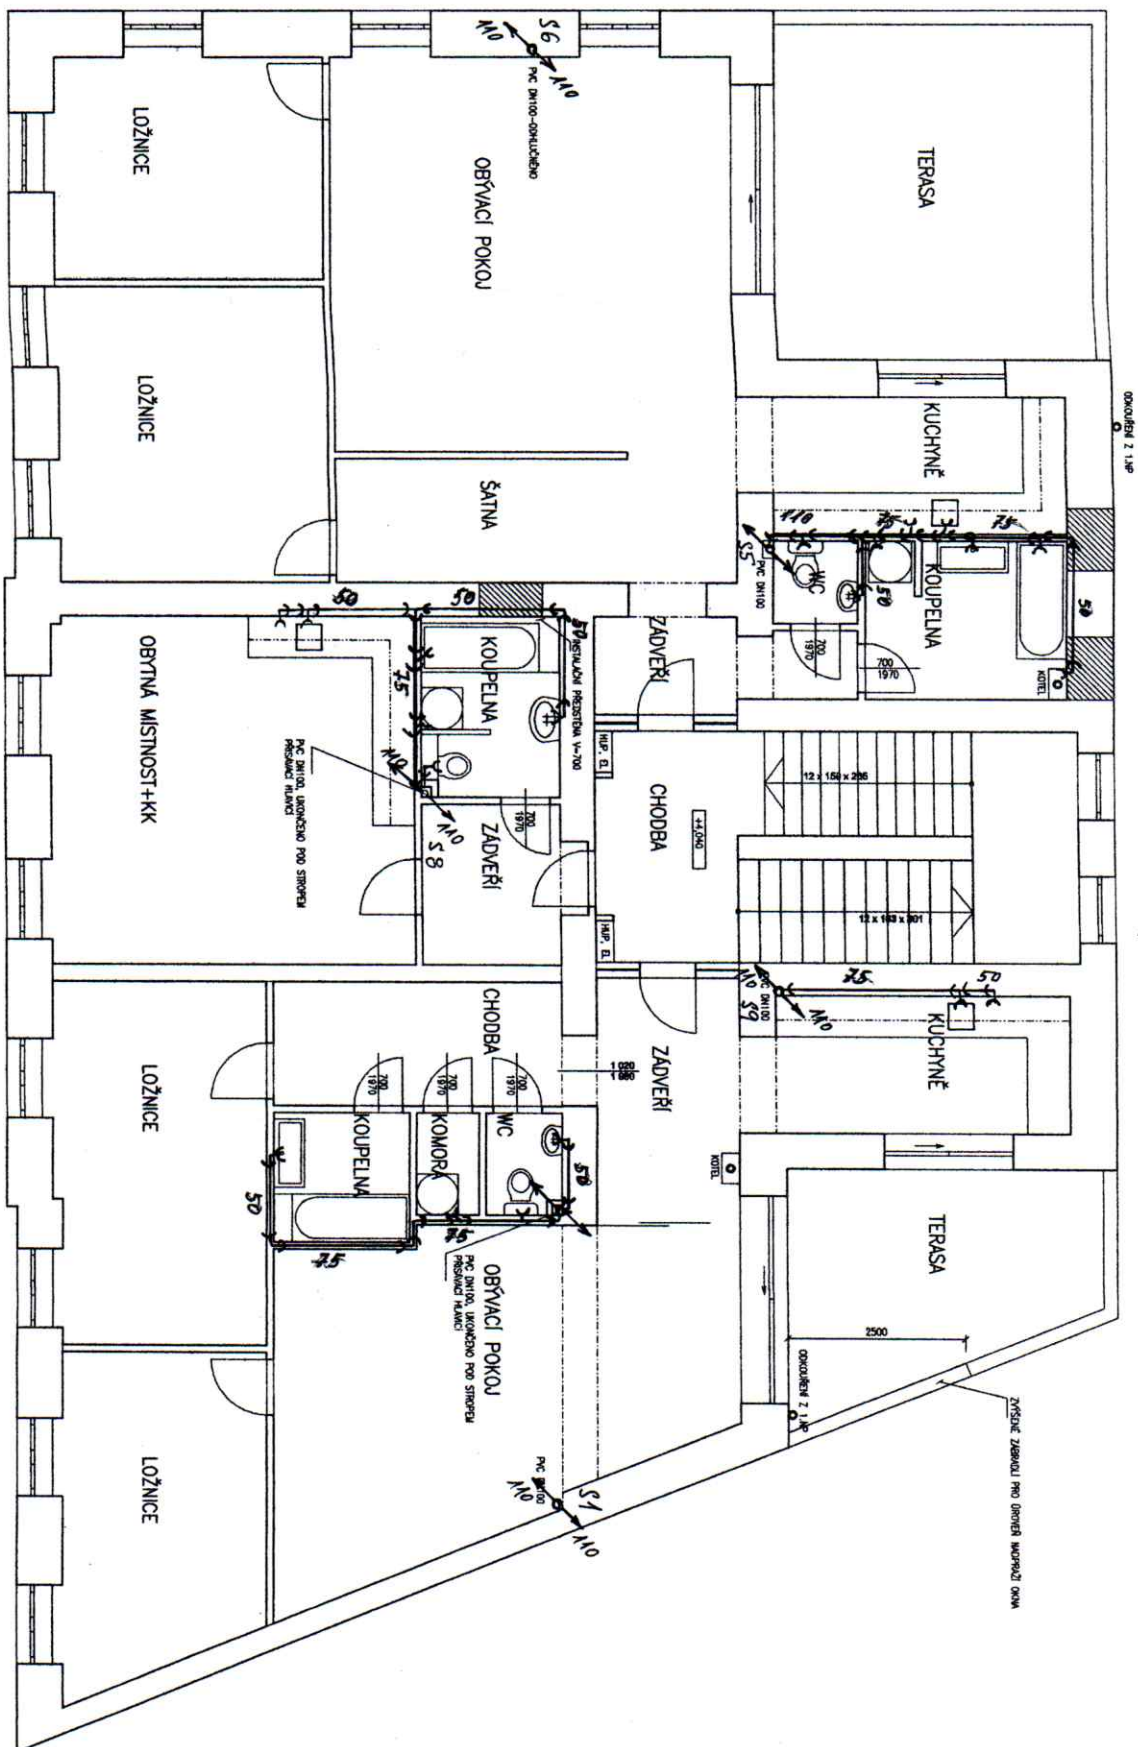

Projektant	Ing. Stanhoř	Vypracoval	Ing. Koubek	Ing. Jiří ŠLANHOŘ
Místo stavby:	Brno - Starý Lískovec	Stav. úřad:	Brno - Starý Lískovec	Domovní 188, 679 03 Domovany
Stavebník:	Stavění město Brno, Městské těžiště Brno - Starý Lískovec	Formát:	A3	projekty a inženýrské činnosti
Název akce:	Stavební úpravy administrativní budovy Klobásova 9, Brno - Starý Lískovec	Datum:	05/2018	
		Účel PD:	DPS	
		Zakázkové č.:		
		Měřítko:	1:75	Výkres č.:
				3.1-4

Půdorys 2.NP - nový stá - KANALIZACE

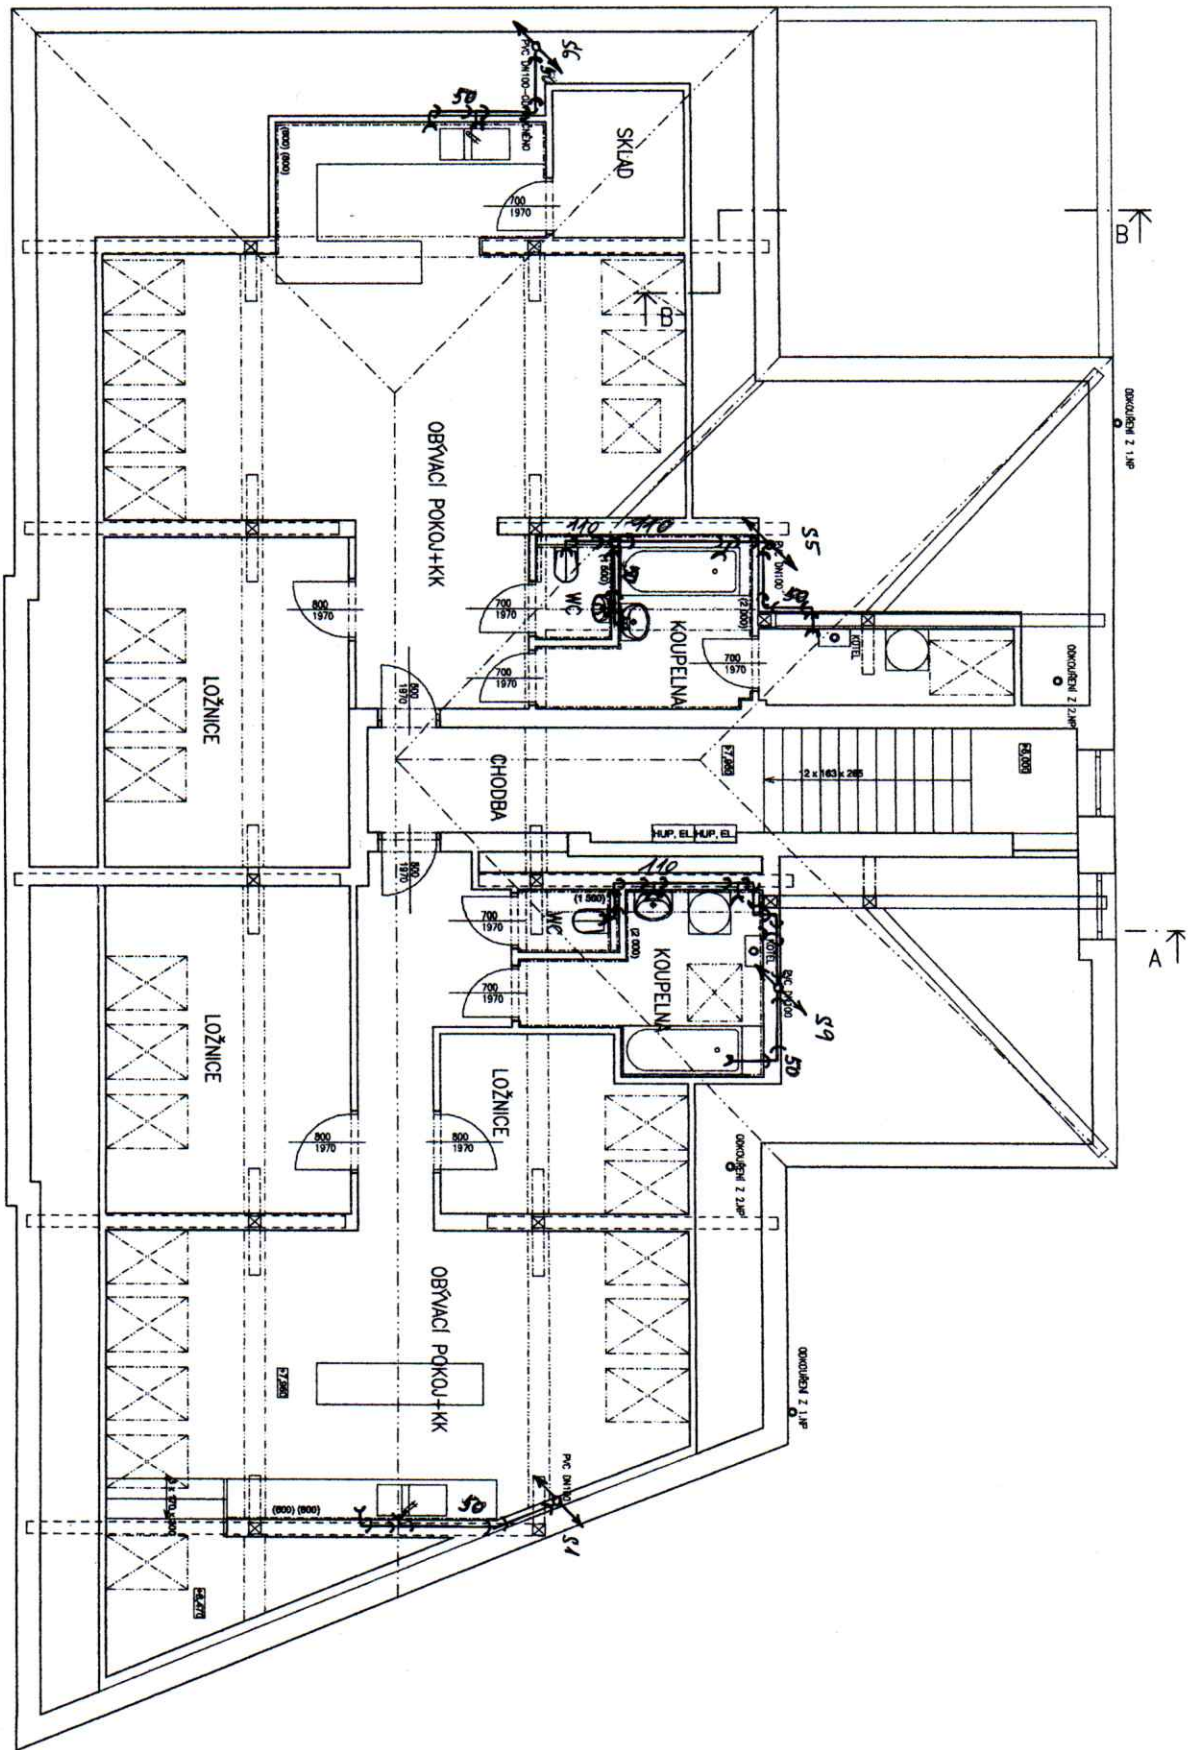

Projektant	Ing. Stanhoř	Vypracoval	Ing. Koubek
Místo stavby	Brno-Starý Lískovec	Stav. úřad	Brno-Starý Lískovec
Stavebník	Stavění město Brno, Městské části Brno - Starý Lískovec	Ověřeno	4. 625 00 Brno - Starý Lískovec
Název objektu	Stavební úpravy administrativní budovy	Klobásova 9, Brno-Starý Lískovec	
Podpis	3.NP-nový stavební - KANALIZACE		
Měřítko	1:75	Výkres č.	D 3.1-5
Ing. Jitř ŠLANHOŘ		Ing. Jitř ŠLANHOŘ	
Dělník 188, 679 03 Dělnický		Dělník 188, 679 03 Dělnický	
projekt a inženýrské dílo		projekt a inženýrské dílo	
Formát	A3	Datum	05/2018
Účel PD	PPS	Zakázkové č.	