





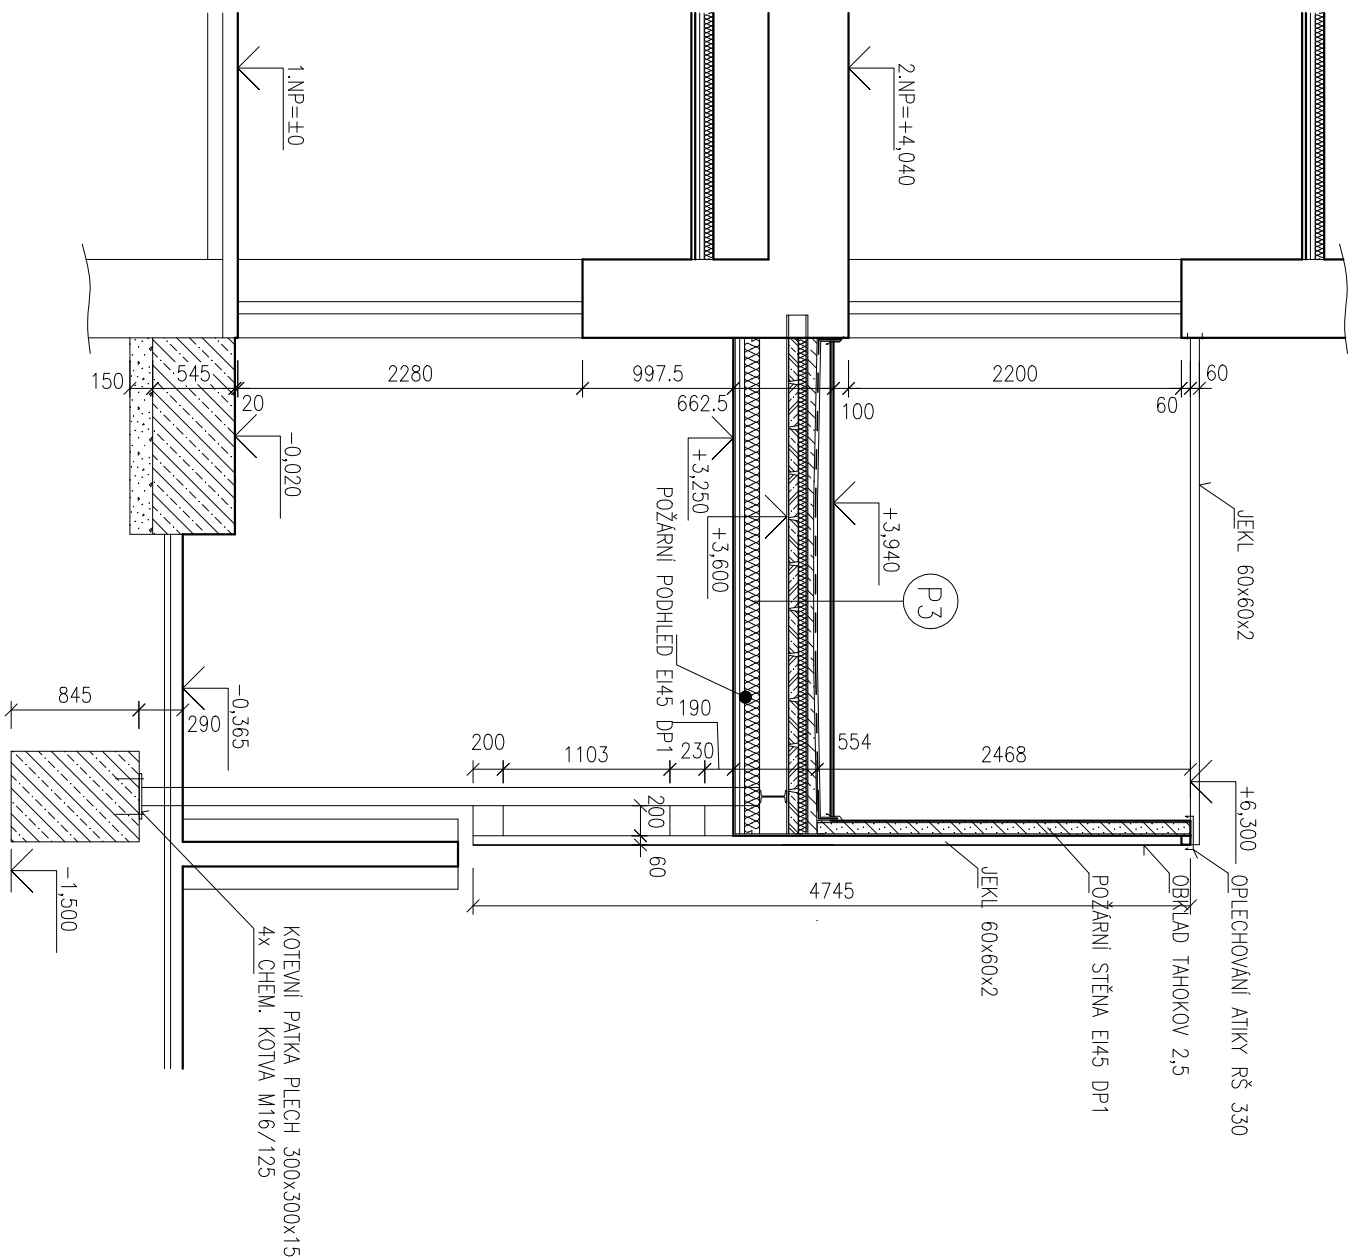


# ŘEZ B-B

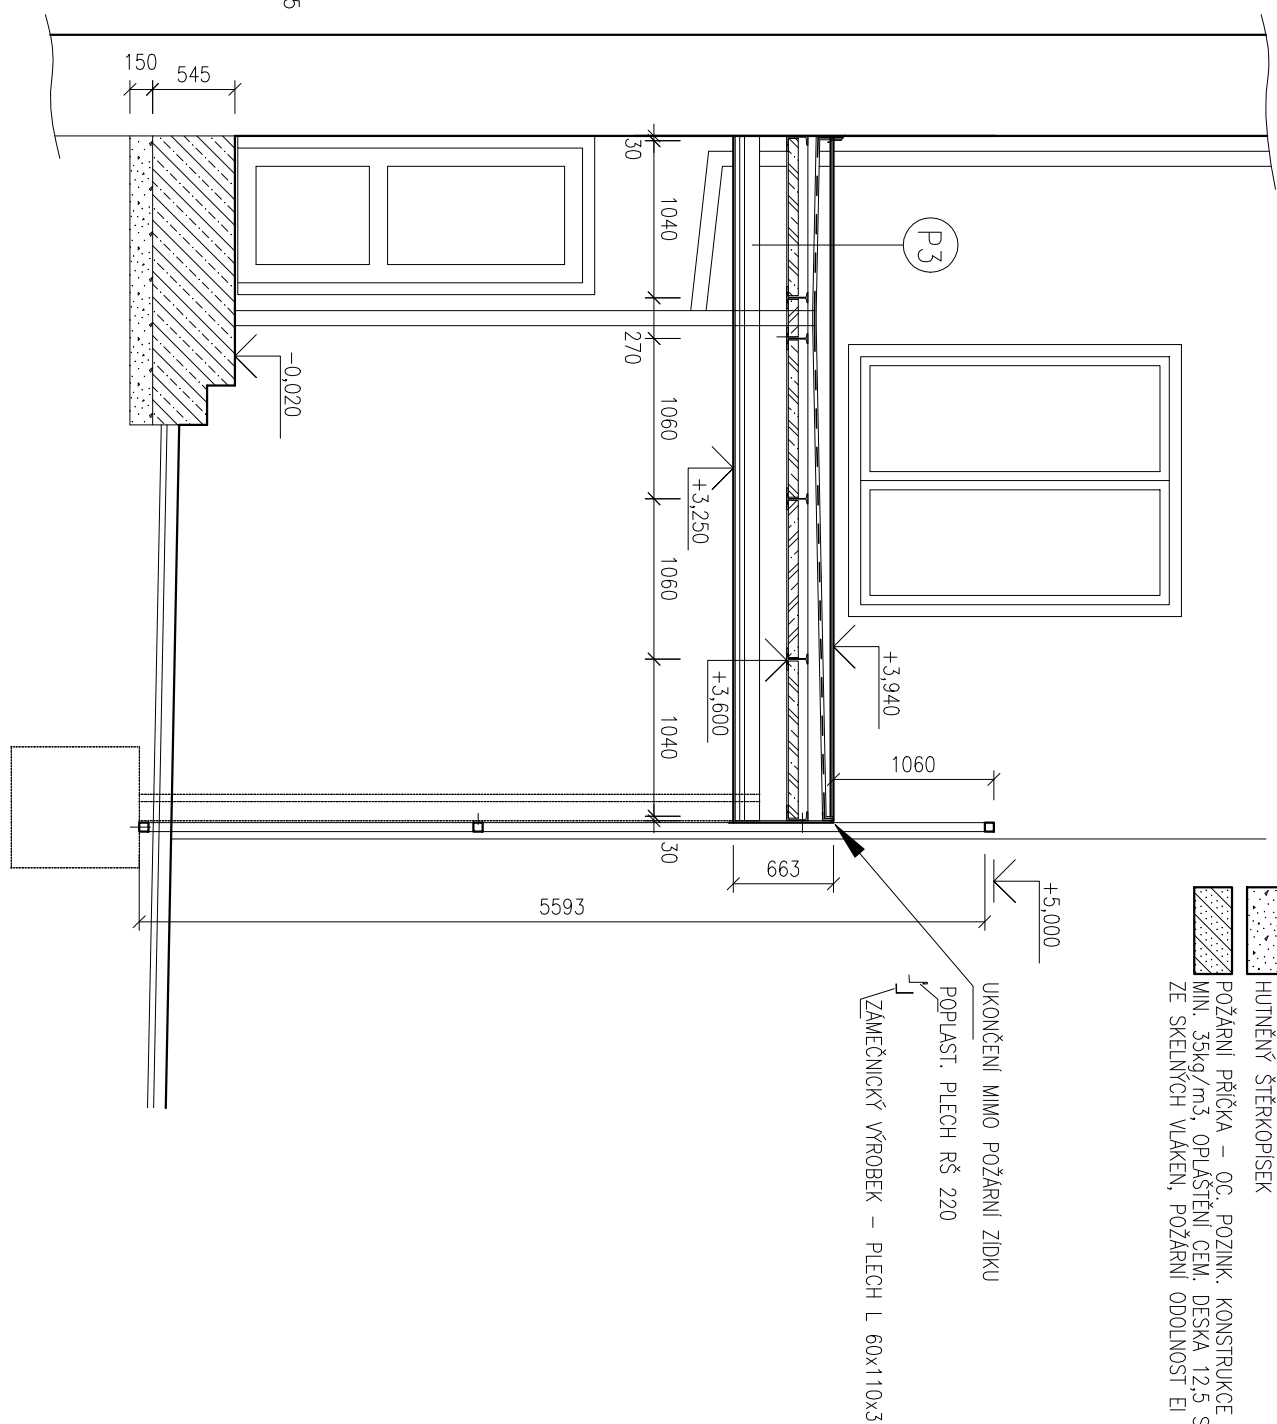

ŘEZ C-C




## LEGENDA HMOT

 - |   |  |
|---|--|
|  | STAVAJÍCÍ KONSTRUKCE   |
|  | PROSTÝ BETON C25/30  |
|  | ŽELEZOBETONOVÉ KONSTRUKCE  |
|  | HUTNĚNÝ ŠTĚRKOPISEK  |
|  | POŽÁRNÍ PŘÍČKA – OC, POZINK. KONSTRUKCE 75, MIN. VĚLA 60, OBÚ. HMOTNOST MIN. 35kg/cm <sup>2</sup> , OPLÁŠTĚNÍ CEM. DESKA 12,5 S OBOUTRANNOU VÝZTUŽÍ ZE SKELNÝCH VLÁKEN, POŽÁRNÍ ODOLNOST EI 45 DP1 |

## SKLADBA (P3)

- TERASOVÁ KERAMICKÁ DLAŽBA 600x600, TL. 20 mm, MRAZUVZDORNÁ, PROTISKLUZNOST MIN. R10, ODSTÍN ŠEDÝ
- PLASTOVÉ REKTIKIFICAČNÍ TERČE 40–100
- PVC FÓLIE 1,5
- GEOTEXTILIE 300g/m<sup>2</sup>,
- SPADOVÝ POTĚR 40–100, OC. SÍŤ 150x150x4
- XPS 60
- ŽB. DESKY TL. 65 mm, PZD 104/29/7 P5 D0 1140
- VZDUCHOVÁ MEZERA 180
- MIN. VLNA 100, OBJ. HMOTNOST MIN. 75kg/m<sup>3</sup>
- DVOULÍŤ OC. PŮŠT 2x30
- CEM. VENKOVNÍ DESKA S OBOSTRANNOU VÝZTUŽÍ ZE SKELNÝCH VLÁKEN 12,5

Projektant	Vypracoval	 Ing. Jiří ŠLANHOFF Olomučany 188, 679 03 Olomučany projekty a inženýrská činnost
Ing. Šlanhof	Ing. Šlanhof	
Místo stavby: Brno–Starý Lískovec	Stav. úřad: Brno–Starý Lískovec	
Stavebník: Statutární město Brno, Městská část Brno – Starý Lískovec	Formát: A3	
Oděrská 4, 625 00 Brno – Starý Lískovec	Datum: 05./2018	
Název akce: Stavební úpravy administrativní budovy Klobásova 9, Brno–Starý Lískovec	Účel PD: DPS	
	Zakázkové č.:	
	Měřítka: 1:50	Výkres č.: D.1.20