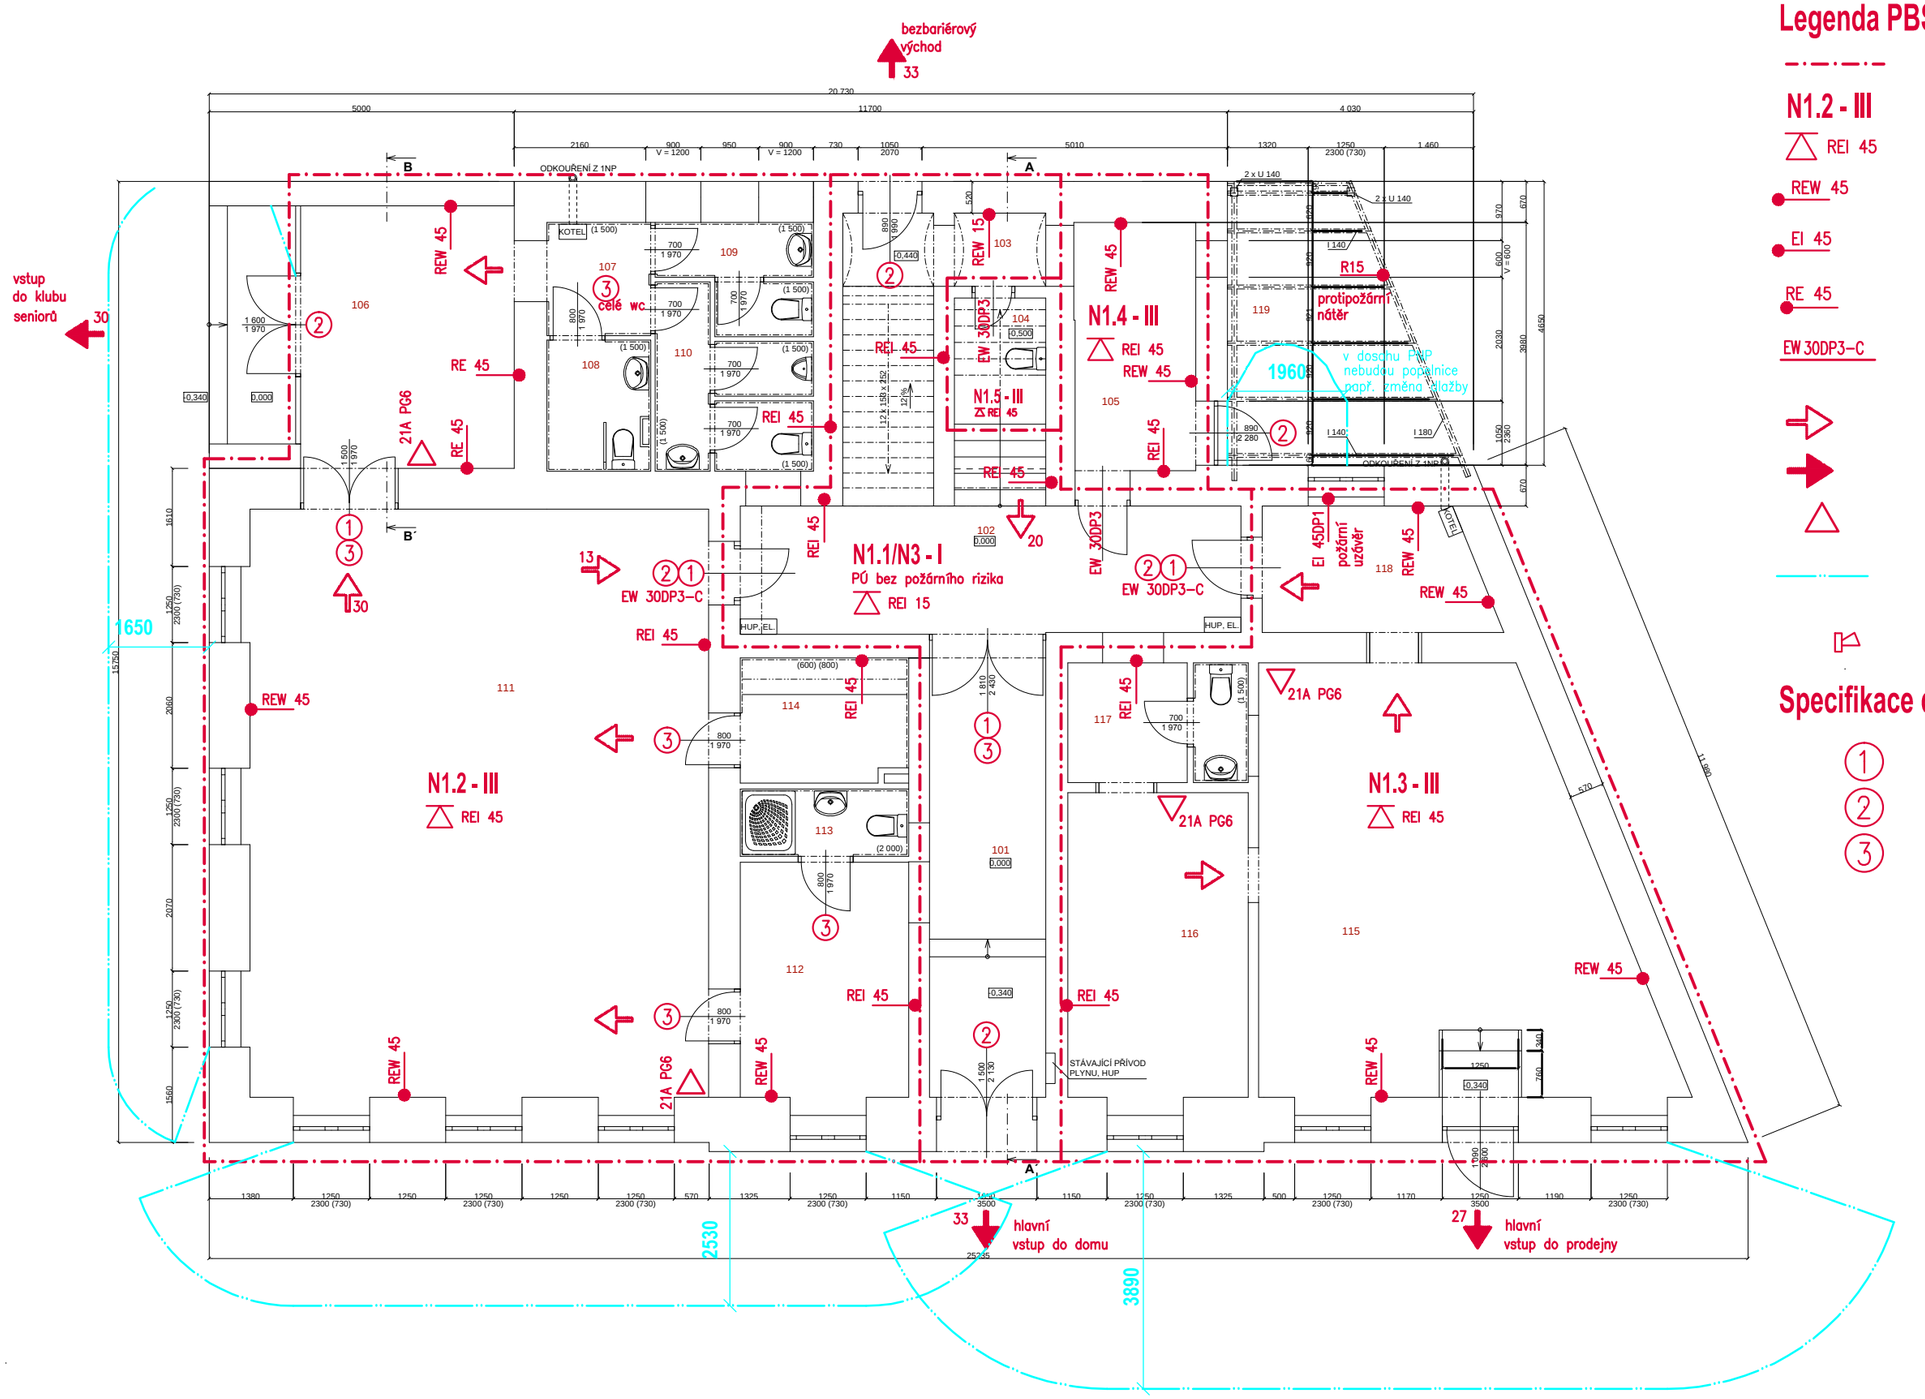

Legenda PBS :

- požárně dělící konstrukce ohraničení požárního úseku
- N1.2 - III — označení požárního úseku
- REI 45 — požadovaná požární odolnost stropu
- REW 45 — požadovaná požární odolnost nosné obvodové stěny 45 minut, působení požáru z vnitřní strany
- EI 45 — požadovaná požární odolnost požárně dělící nenosné stěny
- RE 45 — požadovaná požární odolnost nosného prvku 45 minut
- EW 30DP3-C — požární uzávěr omezující šíření tepla, požární odolnost 30 minut, hořlavá k–ce DP3, opatřený samozavíračem
- směry úniku v budově
- směry úniku z objektu
- přenosný hasící přístroj s hasebnou schopností dle 2.9.3 TZPO a 1PHP 21A PG6 k hlavnímu domovnímu rozvaděči
- odstupové vzdálenosti, požárně nebezpečný prostor
- zařízení autonomní detekce a signalizace v bytech ve 2.NP a 3.NP

Specifikace dveří:

1. dveře bez prahu
2. paniková klika
3. paniková klika nebo zaslepený zámek

LEGENDA MÍSTNOSTÍ:

viz textová část TZPO

POŽÁRNĚ BEZPEČNOSTNÍ ŘEŠENÍ	Ing. Marie Rusinová, Ph.D. ČKAIT 1005856 Cihlářská 18, 602 00 Brno tel.: 777 037 645 e-mail: marrus@karneval.cz
Vypracovala: Ing. M. Rusinová, Ph.D.	
Investor: Statutární město Brno, Městská část Brno – Starý Lískovec	
Stavba: Stavební úpravy administrativní budovy Klobásova 9, Brno – Starý Lískovec p.č. 588	Datum: 08/2015 Stupeň: projekt pro stavební povolení
Název výkresu: PŮDORYS 1.NP – PBS	Měřítko: 1:100 · Č.výkresu: D1.3.2.