


PODÉLNÝ PROFIL - MÍSTNÍ KOMUNIKACE MOK 6/50 JIRÁSKOVÁ II. ETAPA
1:500/100

Katastrální území
Stávaj. využití pozemku
Povrch komunikace

K.ú. Jaroměřice n.R., parc.č. 3176/6
ostatní plocha
asf.beton ACO II.60mm
MOK 6/0/50 - ul. Jiráskova II.etapa

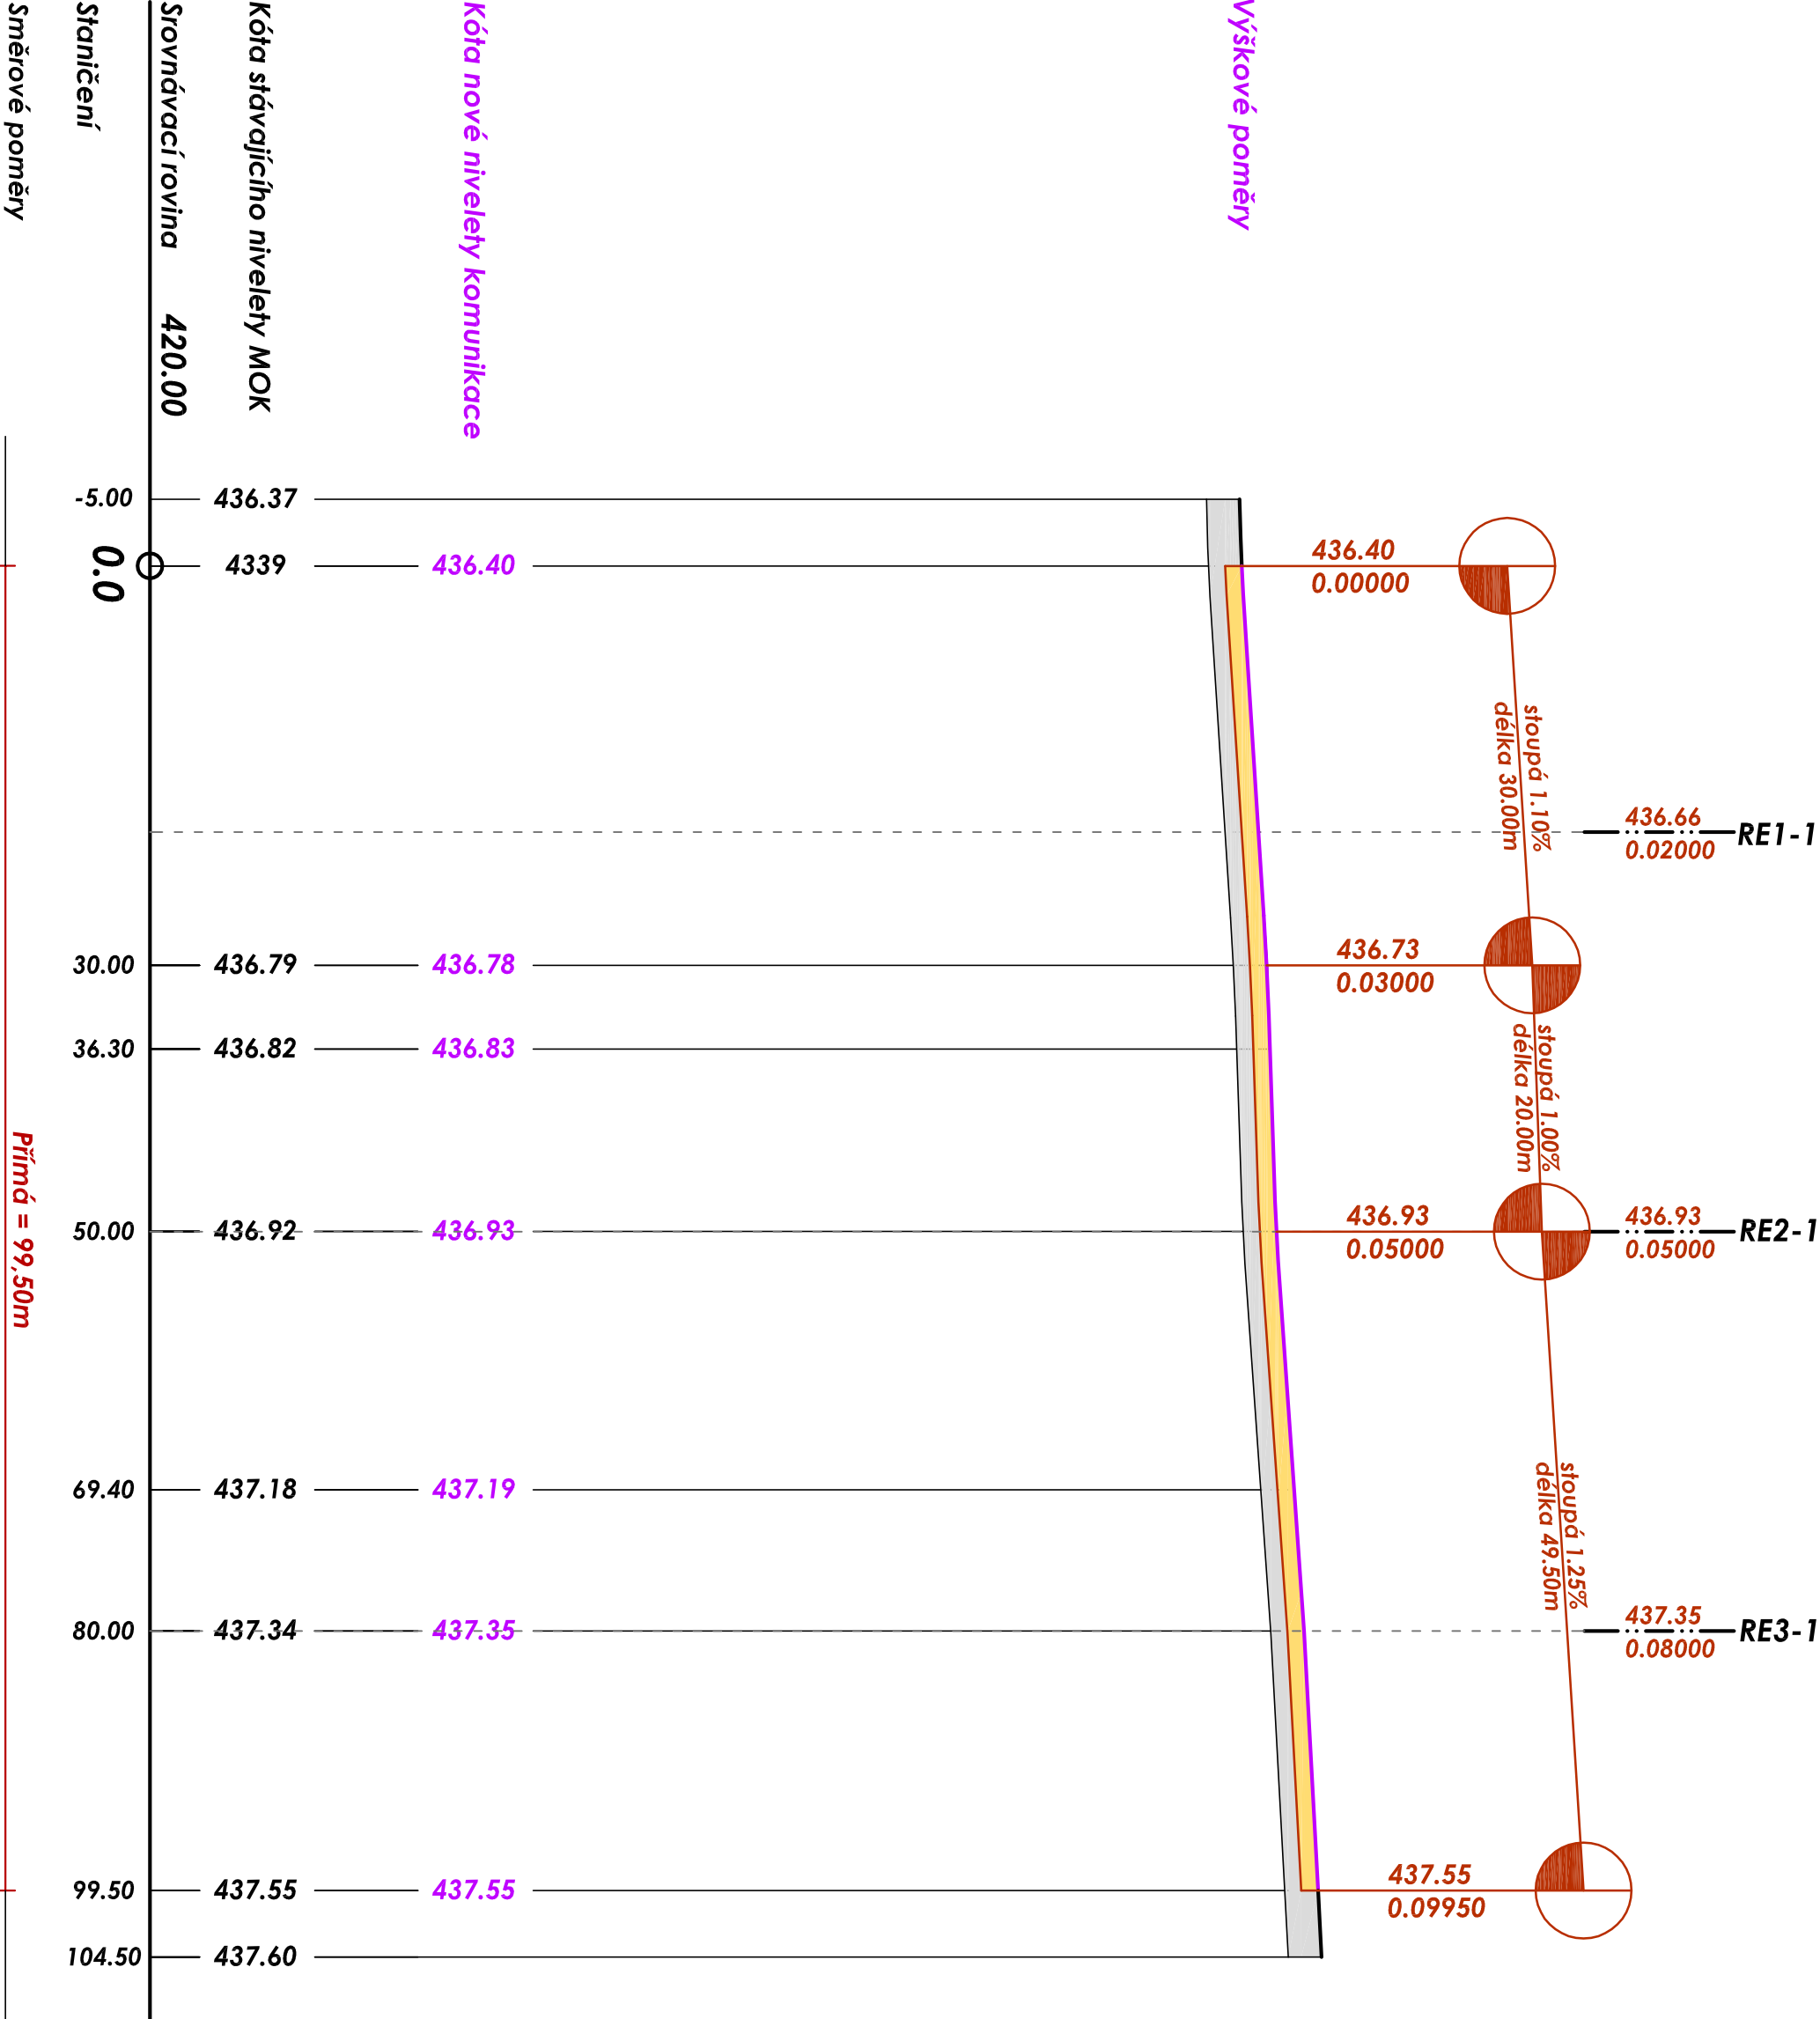

LEGENDA:

- Stávající komunikace MOK 8/50 - ul. Jirásková
asfal.vozovka - bez opravy
- Stávající komunikace MOK 8/50 - ul. Jirásková II.etapa
konstrukce opravy vozovky II.220mm / ACO 11+ II.60mm , recyklace II.160mm /

VEDOUcí PROJEKTANT	PROJEKTANT	VYPRACOVAL	ING. BOHUMIL BEROUN
BEDŘICH KRATOCHVÍL	ING. B. BEROUN	ING. B. BEROUN	projektování staveb Stupně 1137, 674 01 Třebíč IČO 604 07 336
POZEMEK: parc.č. 3176/6, 3179/2	KÚ: Jaroměřice n.Rok.		
INVESTOR: Město Jaroměřice n.Rok., nám.Míru 2, 675 51			
AKCE: SO101 - 103 OPRAVA KOMUNIKACÍ A ZP SO303 DEŠŤOVÁ KANALIZACE II.etapa		FORMÁT	6 A4
ul.Legionářská - Jiráskova, Jaroměřice n.R., p.č. 3179/2, 3176/6		DATUM	05 / 2025
		STUPEŇ	PJM
		Č. ZAKÁZKY	06 / 2025
VÝKŘ.: Podélný profil - komunikace MOK 6/50 Jirásková		MĚŘÍTKO	1:500/100
		Č. VÝKŘESU	D.1.3