


REVIZE	POPIS	DATUM	PODPIS
--------	-------	-------	--------

ROZVÁDĚČ NN - HR POLE 3  
3 + PEN AC, 50Hz, 400/230V, TN-C

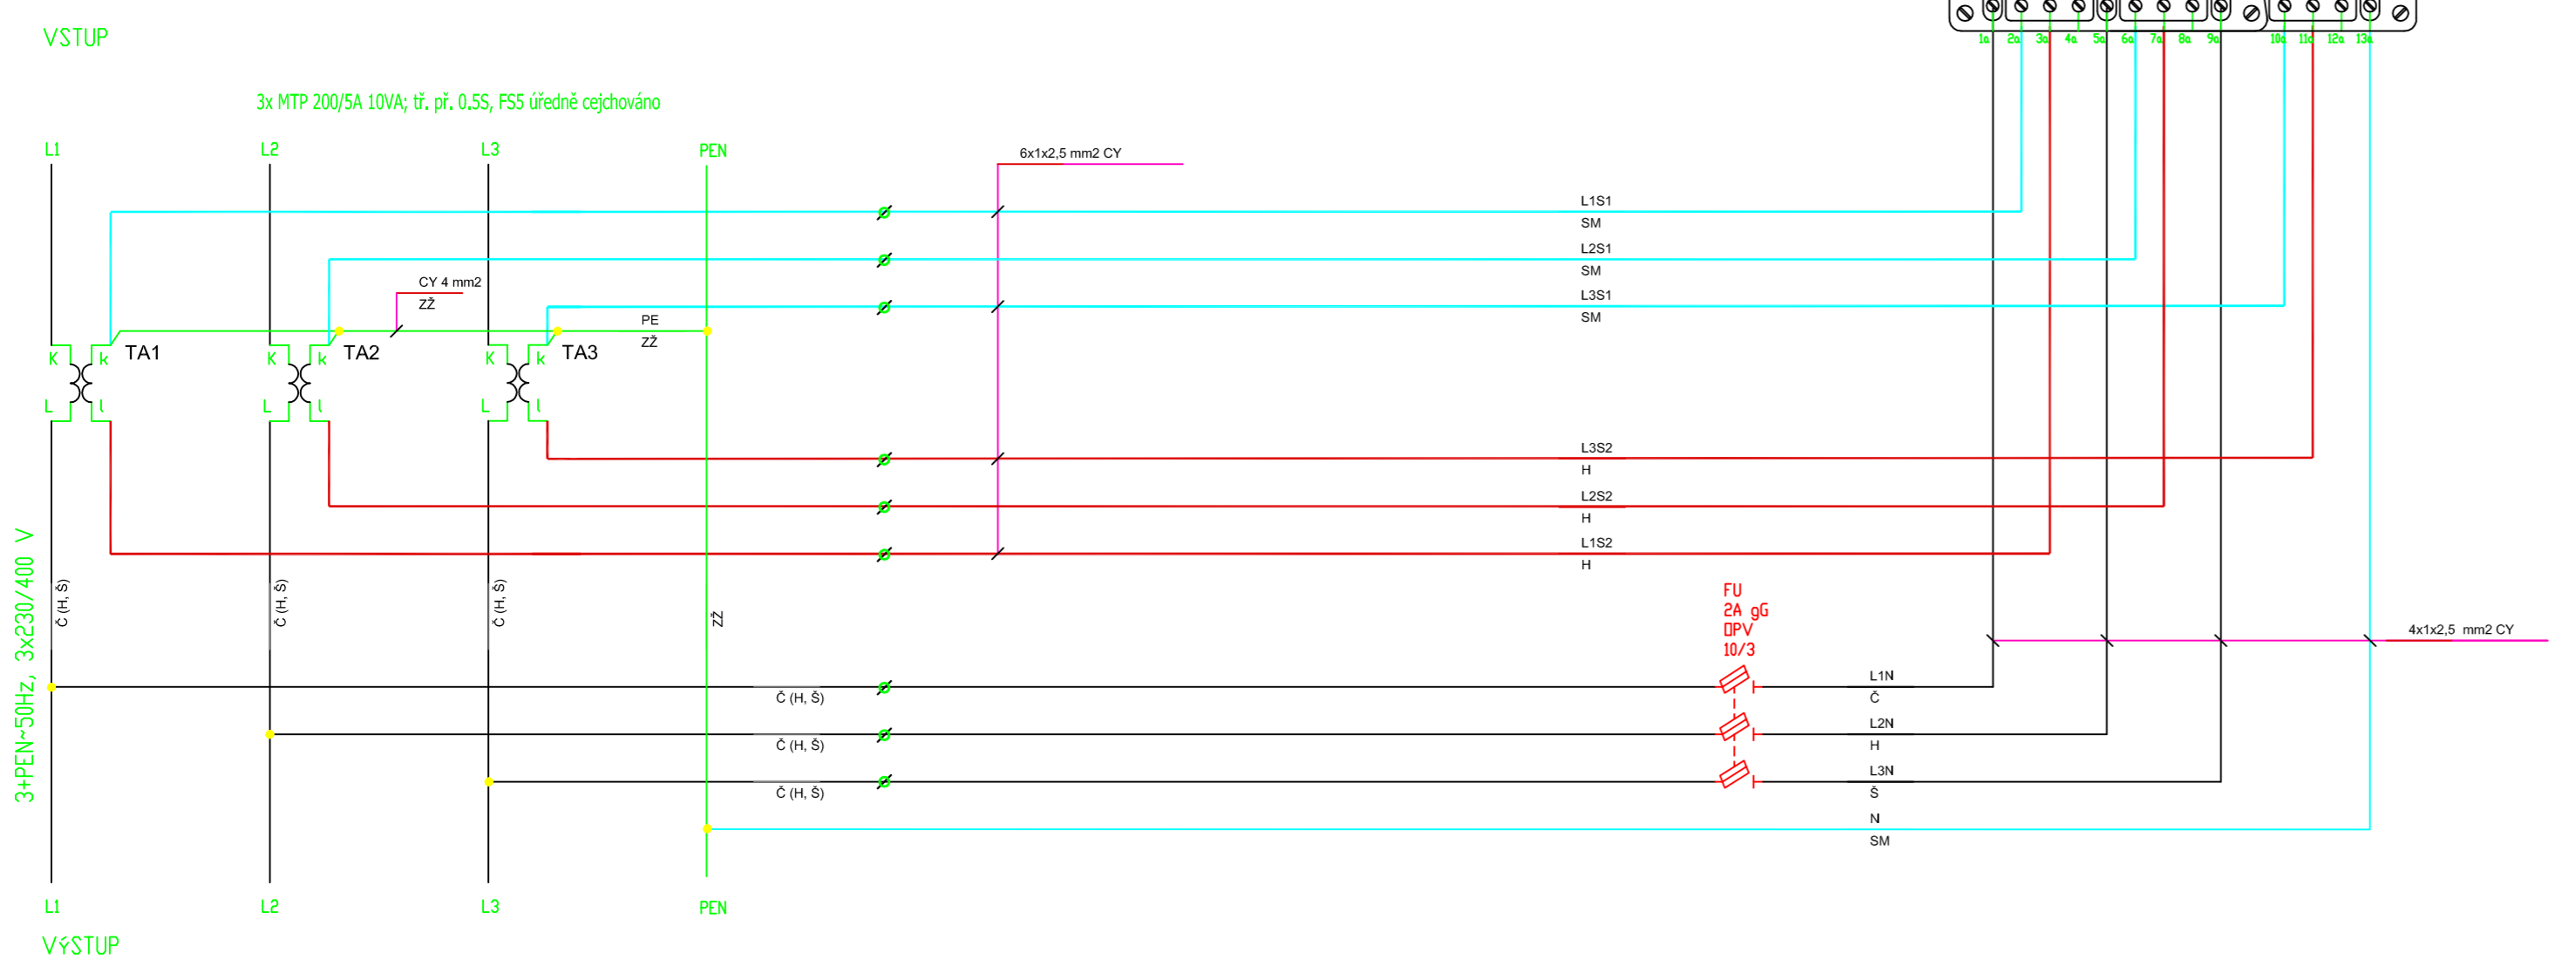

OBJEDNATEL  
MĚSTSKÁ ČÁST PRAHA 18  
Odbor hospodářské správy a investic  
Bechyňská 639, 199 00 Praha 9 - Letňany  
IČ: 00231321 DIČ: CZ00231321

ELTODO, a.s.				JTSK	Bpv
SÍDLO: NOVODVORSKÁ 1010/14, 142 00 PRAHA 4 IČ: 45274517 DIČ: CZ45274517				ČÍSLO SOUPRAVY	
ODPOVĚDNÝ PROJEKTANT	VYPRACOVAL	VYPRACOVAL	KONTROLOVAL		
ING. RUDOLF ŠTECHER	MICHAL ONDRÁČEK	ING. ALEŠ DRAGON	ING. RUDOLF ŠTECHER		
PODPIS <i>Rudolf Štecher</i>	PODPIS <i>Michal Ondráček</i>	PODPIS <i>Aleš Dragon</i>	PODPIS <i>Rudolf Štecher</i>		
STAVBA				ČÍSLO ZAKÁZKY	1218710214
PD - rekonstrukce elektrického zařízení - MŠ Příborská 514				DOKUMENTACE	DVZ
				MĚŘÍTKO	1:10
				DATUM	05/2018
NÁZEV PŘÍLOHY				POČET FORMÁTŮ	3x A4
				Rozváděč HR - schéma měření	
					021
DOKUMENTACI LZE UŽÍVAT POUZE VE SMYSLU PŘÍSLUŠNÉ SMLOUVY O DÍLO. VÝKRES, ČI JEHO ČÁST, MŮŽE BÝT KOPÍROVÁN NEBO JINÝM ZPŮSOBEM ROZŠÍŘOVÁN POUZE PO PŘEDCHOZÍM SOUHLASU ELTODO, a.s.					