


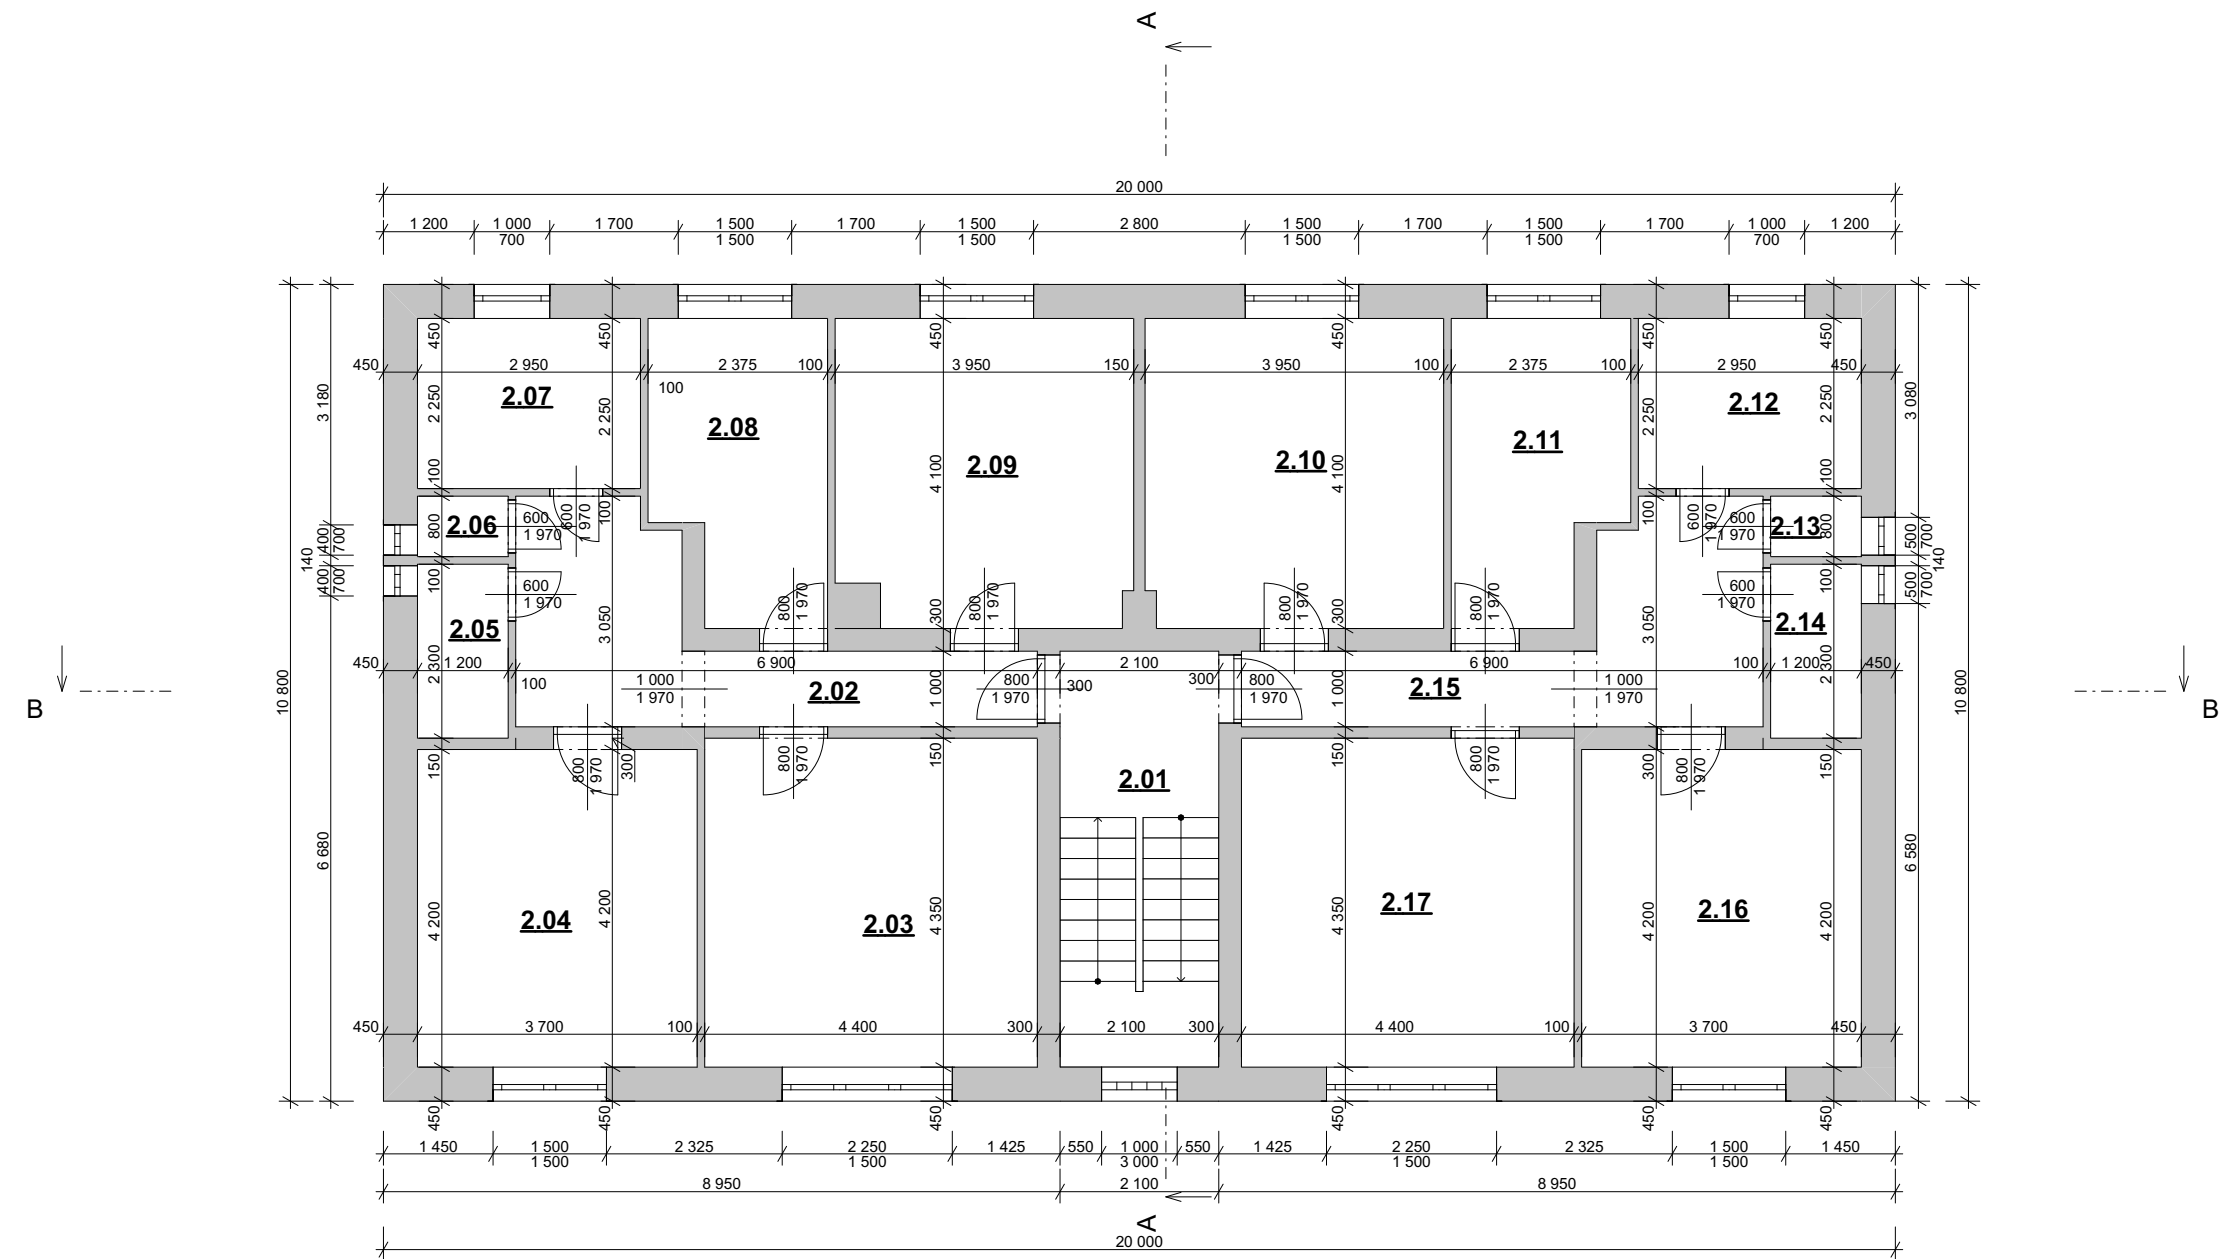

TABULKA MÍSTNOSTÍ 2.NP		
OZN.	ÚČEL MÍSTNOSTI	PLOCHA (m2)
2.01	SCHODIŠTĚ	11,55
2.02	CHODBA	11,16
2.03	POKOJ	19,14
2.04	POKOJ	15,54
2.05	SPIŽ	2,76
2.06	WC	0,96
2.07	KOUPELNA	6,64
2.08	KUCHYŇ	8,69
2.09	POKOJ	15,76
2.10	POKOJ	16,12
2.11	KUCHYŇ	8,69
2.12	KOUPELNA	6,64
2.13	WC	0,96
2.14	SPIŽ	2,76
2.15	CHODBA	11,16
2.16	POKOJ	15,54
2.17	POKOJ	19,14
		173,21 m²

ZÁVAZNÉ POUČENÍ:

- Informace z tohoto dokumentu mohou být použity jenom v souvislosti s tímto projektem.
- Informace na tomto dokumentu nemohou být v žádném případě svévolně pozměněny, doplňovány nebo odstraňovány.
- Tato dokumentace je výsledkem duševní činnosti, která je chráněna ve smyslu Zák. č. 121/2000 Sb. v platném znění (autorský zákon). Její použití, využití a jakékoliv úpravy jsou vázány písemným souhlasem autora na základě licenčních smluv.
- Nezvětšujte tento výkres. Neodměřujte z výkresu.

LEGENDA:

STÁVAJÍCÍ CIHELNÉ, KAMENNÉ ZDIVO - bourané

KONSTRUKCE DŘEVĚNÉ - bourané

ZEMINA PŮVODNÍ

± 0,000 = 522,300 m.n.m. B.p.v.		
ČÁST :		
D.1.1. - ARCHITEKTONICKO - STAVEBNÍ ŘEŠENÍ (AS)		
AKCE :		
DOKUMENTACE BOURACÍCH PRACÍ BYTOVÉHO DOMU č.p.162, BORY		
MÍSTO : parc.č.st. 100, 93/8 v k.ú. Dolní Bory		
INVESTOR :	ZÁSTUPCE INVESTORA :	
Obec Bory Bory 232 594 61 Bory www.bory.cz	Ing. Lucie Dostálová (starostka) Bory 232 Bory 594 61 M: +420 724 187 004 e-mail: dostalova@bory.cz	
GENERÁLNÍ PROJEKTANT:	D+ARCHITEKTI s.r.o.	
D+Architekti s.r.o. Polanka 214/10, 674 01 Třebíč M: +420 605 561 649 e-mail: drbalek@darchitekti.cz web: www.darchitekti.cz		
ZPRACOVATEL ČÁSTI:	D+ARCHITEKTI s.r.o.	
D+Architekti s.r.o. Polanka 214/10, 674 01 Třebíč M: +420 605 561 649 e-mail: drbalek@darchitekti.cz web: www.darchitekti.cz		
ZODPOVĚDNÝ PROJEKTANT :	OTISK AUT. RAZÍTKA :	
Ing. arch. Milan Drbálek autorizovaný architekt ČKA 04327		
HLAVNÍ INŽENÝR PROJEKTU :		
Ing. arch. Milan Drbálek		
VYPRACOVAL :		
Ing. Jana Žahourková		
NÁZEV VÝKRESU :		
PŮDORYS 2.NP		
MĚŘÍTKO :	ČÍSLO VÝKRESU :	
1:100	D.1.1.b_03	
DATUM :	PROJEKT :	PARÉ :
10 / 2023	Z23_33	
STAVEBNÍ OBJEKT :	STUPEŇ :	
-	DBP	