


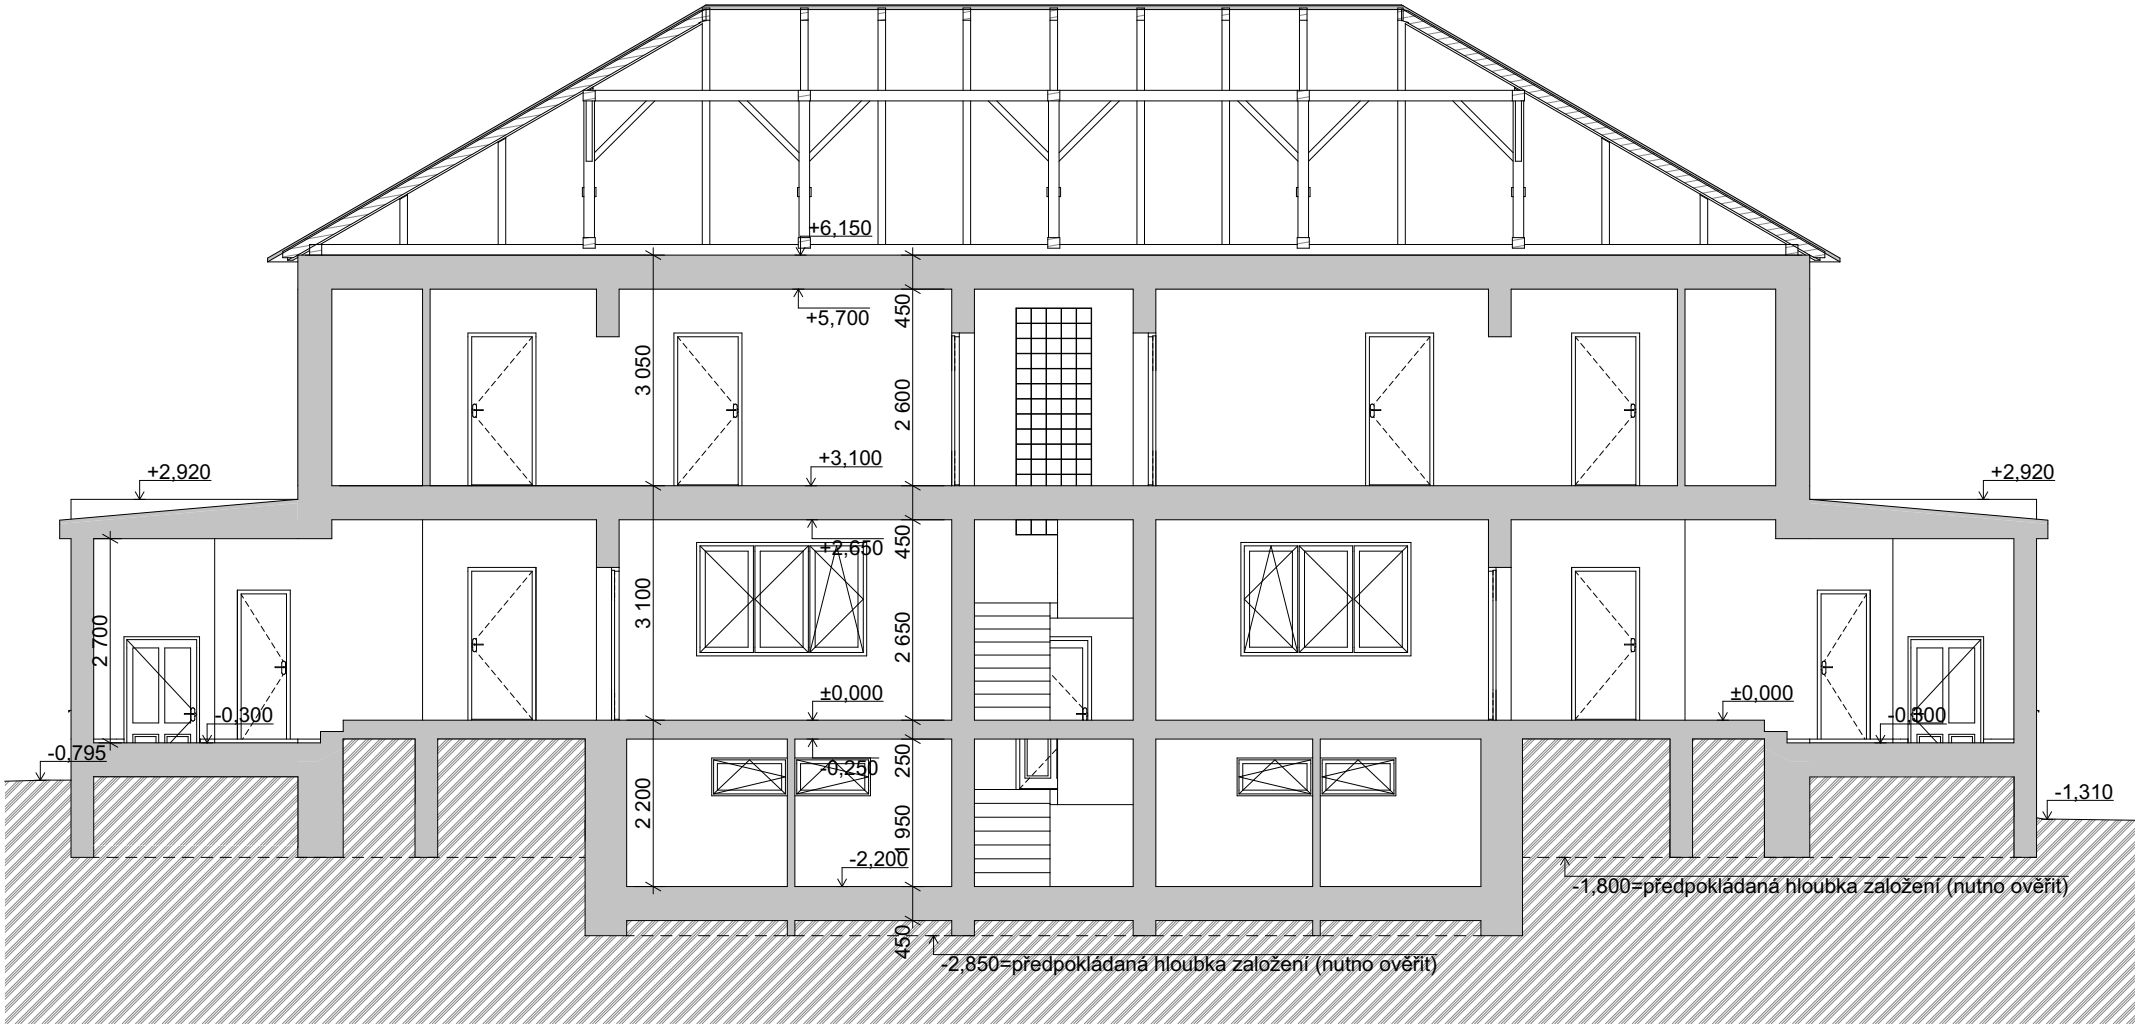


ZÁVAZNÉ POUČENÍ:

- Informace z tohoto dokumentu mohou být použity jenom v souvislosti s tímto projektem.
- Informace na tomto dokumentu nemohou být v žádném případě svévolně pozměněny, doplňovány nebo odstraňovány.
- Tato dokumentace je výsledkem duševní činnosti, která je chráněna ve smyslu Zák. č. 121/2000 Sb. v platném znění (autorský zákon). Její použití, využití a jakékoliv úpravy jsou vázány písemným souhlasem autora na základě licenčních smluv.
- Nezvětšujte tento výkres. Neodměřujte z výkresu.

LEGENDA:

-  STÁVAJÍCÍ CIHELNÉ, KAMENNÉ ZDIVO - bourané
-  KONSTRUKCE DŘEVĚNÉ - bourané
-  ZEMINA PŮVODNÍ

± 0,000 = 522,300 m.n.m. B.p.v.

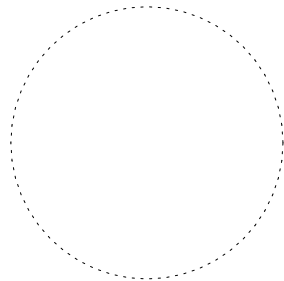ČÁST : D.1.1. - ARCHITEKTONICKO - STAVEBNÍ ŘEŠENÍ (AS)		
AKCE : DOKUMENTACE BOURACÍCH PRACÍ BYTOVÉHO DOMU č.p.162, BORY		
MÍSTO : parc.č.st. 100, 93/8 v k.ú. Dolní Bory		
INVESTOR : Obec Bory Bory 232 594 61 Bory www.bory.cz	ZÁSTUPCE INVESTORA : Ing. Lucie Dostálová (starostka) Bory 232 Bory 594 61 M: +420 724 187 004 e-mail: dostalova@bory.cz	
GENERÁLNÍ PROJEKTANT: D+Architekti s.r.o. Polanka 214/10, 674 01 Třebíč M: +420 605 561 649 e-mail: drbalek@darchitekti.cz web: www.darchitekti.cz		
ZPRACOVATEL ČÁSTI: D+Architekti s.r.o. Polanka 214/10, 674 01 Třebíč M: +420 605 561 649 e-mail: drbalek@darchitekti.cz web: www.darchitekti.cz		
ZODPOVĚDNÝ PROJEKTANT : Ing. arch. Milan Drbálek autorizovaný architekt ČKA 04327		
HLAVNÍ INŽENÝR PROJEKTU : Ing. arch. Milan Drbálek		
VYPRACOVAL : Ing. Jana Žahourková		
NÁZEV VÝKRESU : ŘEZ B-B		
MĚŘÍTKO : 1:100	ČÍSLO VÝKRESU : D.1.1.b_06	
DATUM : 10 / 2023	PROJEKT : Z23_33	PARÉ :
STAVEBNÍ OBJEKT : -	STUPEŇ : DBP	