


SCHEMA ROZVODU PLYNU:

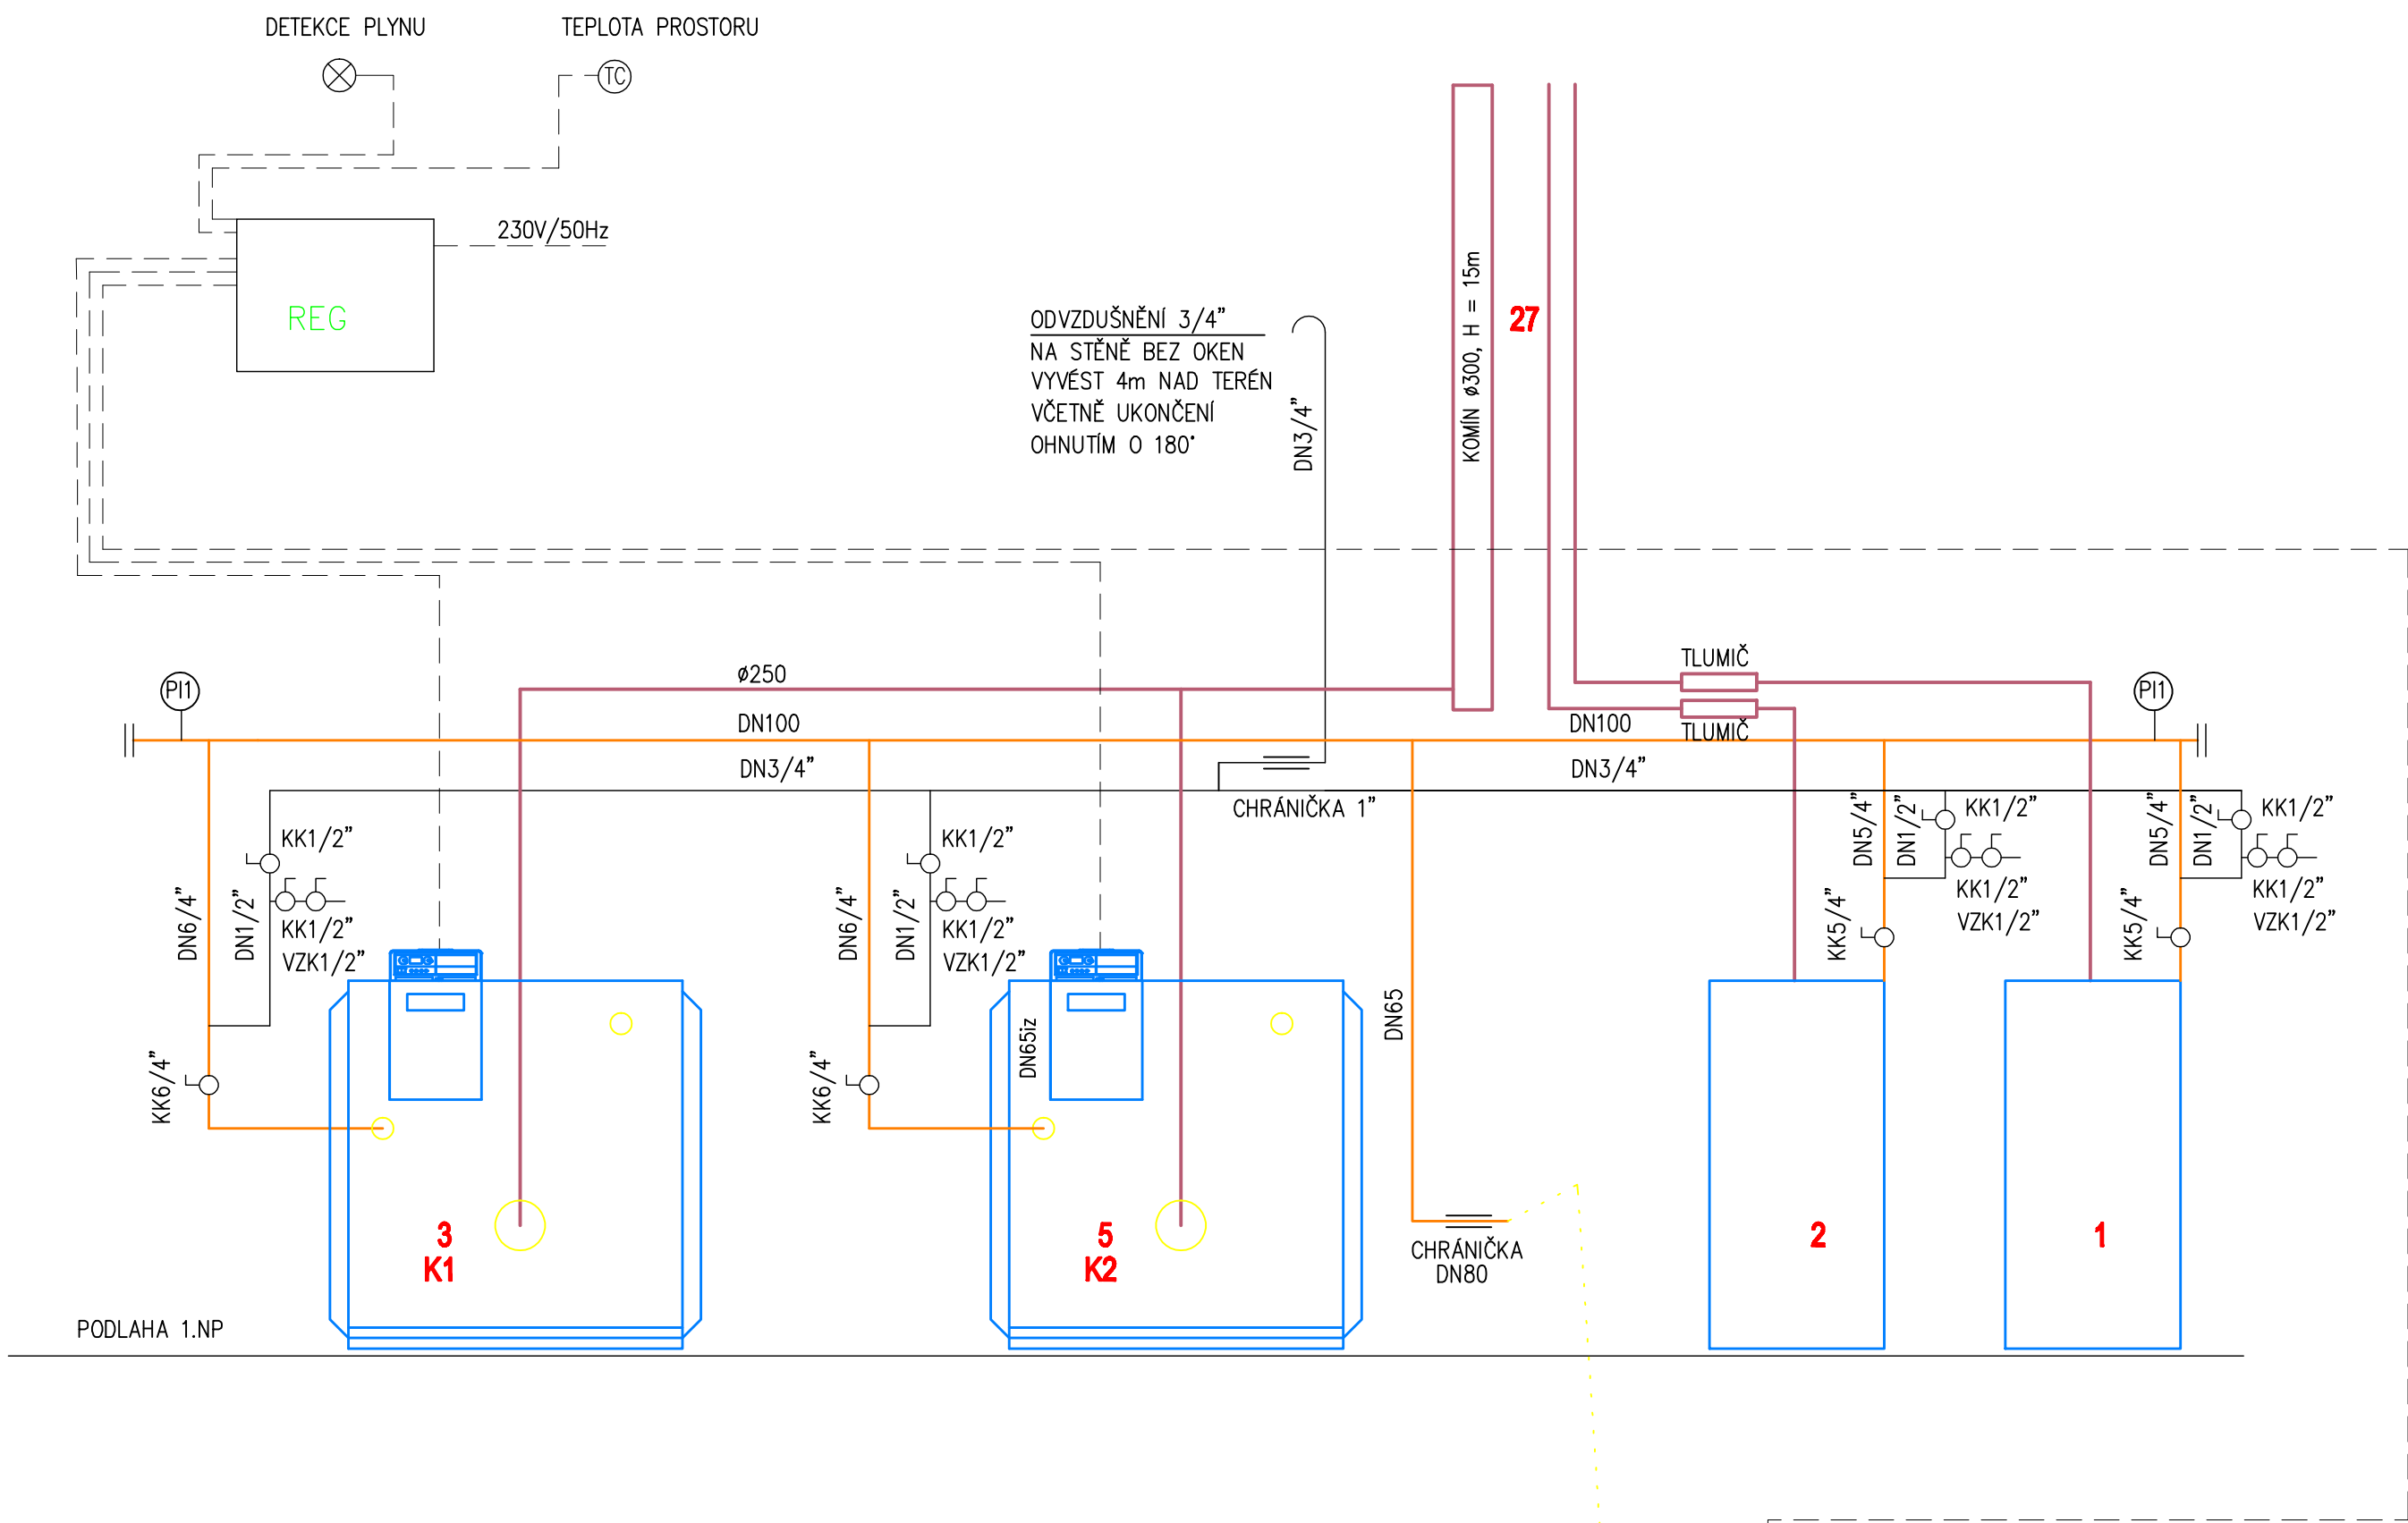

LEGENDA ZAŘÍZENÍ

- 1
- 2
- 3
- 5
- 34
- 35
- MIKROKOGENERAČNÍ JEDNOTKA PRO KOMBINOVANOU VÝROBU TEPLA A ELEKTRICKÉ ENERGIE SPALOVÁNÍM ZEMNÍHO PLYNU, ELEKTRICKÝ VÝKON 30kW, TEPELNÝ VÝKON 62kW, 10,2m3/hod ZP

– MIKROKOGENERAČNÍ JEDNOTKA PRO KOMBINOVANOU VÝROBU TEPLA A ELEKTRICKÉ ENERGIE SPALOVÁNÍM ZEMNÍHO PLYNU, ELEKTRICKÝ VÝKON 30kW, TEPELNÝ VÝKON 62kW, 10,2m3/hod ZP

– STACIONÁRNÍ KOMPAKTNÍ PLYNOVÝ KONDENZAČNÍ KOTEL S VYSOCE VÝKONNÝM VÝMĚNÍKEM TEPLA S MODULAČNÍM HOŘÁKEM, VÝKON 187 kW PŘI 80/60°C

– STACIONÁRNÍ KOMPAKTNÍ PLYNOVÝ KONDENZAČNÍ KOTEL S VYSOCE VÝKONNÝM VÝMĚNÍKEM TEPLA S MODULAČNÍM HOŘÁKEM, VÝKON 187 kW PŘI 80/60°C

– HAVARIJNÍ VENTIL NA PLYN DN65 PN16 NT 230V

– NEREZOVÉ KOMINOVÉ TĚLESO PRŮMĚR 250mm, VÝŠKA 15m

LEGENDA ARMATUR

- PL
- RV
- HV
- UK
- F
- Š
- KK
- VZK
- TI
- PI
- PI1
- CH
- R
- PŘÍRUBOVÝ ROTAČNÍ PLYNOMĚR G25 DN50

– REGULAČNÍ VENTIL FRANCEL REGAL 2 VSX 1"/ 2 1/2" 300/2,5 kPa, 60m3/hod

– HAVARIJNÍ UZÁVĚR PLYNU DN65 PN16 230V

– UZAVÍRACÍ KLÁPKA MEZIPŘÍRUBOVÁ PRO PLYN 610B–G40 PN16 S RUČNÍ PÁKOU (BURACCO)

– FILTR PLYNOVÝ F040F DN40

– ŠOUPÁTKO S 30.1 111–516

– KULOVÝ VENTIL PRO PLYN GIACOMINI R950

– VZORKOVACÍ KOHUOT

– SKLENĚNÝ TEPLOMĚR PŘÍMÝ (ROZSAH –30/+50°C), L=100mm

– MANOMETR PLYNOVÝ D160 (ROZSAH 0–400kPa), SE ZKUŠEBNÍM KOHOUTEM

– MANOMETR PLYNOVÝ D100 (ROZSAH 0–6kPa)

– OCHRANNÁ TRUBKA

– TRUBKOVÁ REDUKCE

POZNÁMKA

OCELOVÉ POTRUBÍ VEDENÉ POD TERÉNEM IZOLOVAT PROTI ZEMNÍ VLHKOSTI.
CHRÁNIČKY VHODNÝM ZPŮSOBEM UTĚSNIT DLE ČSN.

LEGENDA POTRUBÍ

- ROZVOD STL. PLYNU (300kPa)
- ROZVOD NTL. PLYNU (2,5kPa)
- ODVZDUŠŇOVACÍ POTRUBÍ
- SIGNÁL
- OZNAČENÍ ROZSAHU DODÁVKY

Odpovědný projektant zakázky: Jiří Seidl		KOTLE-MONT a.s. Českomoravská 18 190 00 Praha 9 tel.: 266 316 971-2 email: kotlemont@kotlemont.cz	
Odpovědný projektant profese: Jiří Seidl			
Výpracoval: Jiří Seidl			
Místo: Louny			
Investor: Město Louny			
Adresa:		Datum: 06/2010	Číslo paré:
PLYNOVÁ KOTELNA PRO MĚSTSKOU PLAVECKOU HALU		Stupeň: Dokumentace pro stavební povolení	
ul. RAKOVNICKÁ č.p. 2505, LOUNY		Číslo zak.: 10009	
Číslo: F.5 ROZVOD PLYNU		Měřítko: —	
Období: SCHEA ROZVODU PLYNU		Číslo výkresu: P-02	