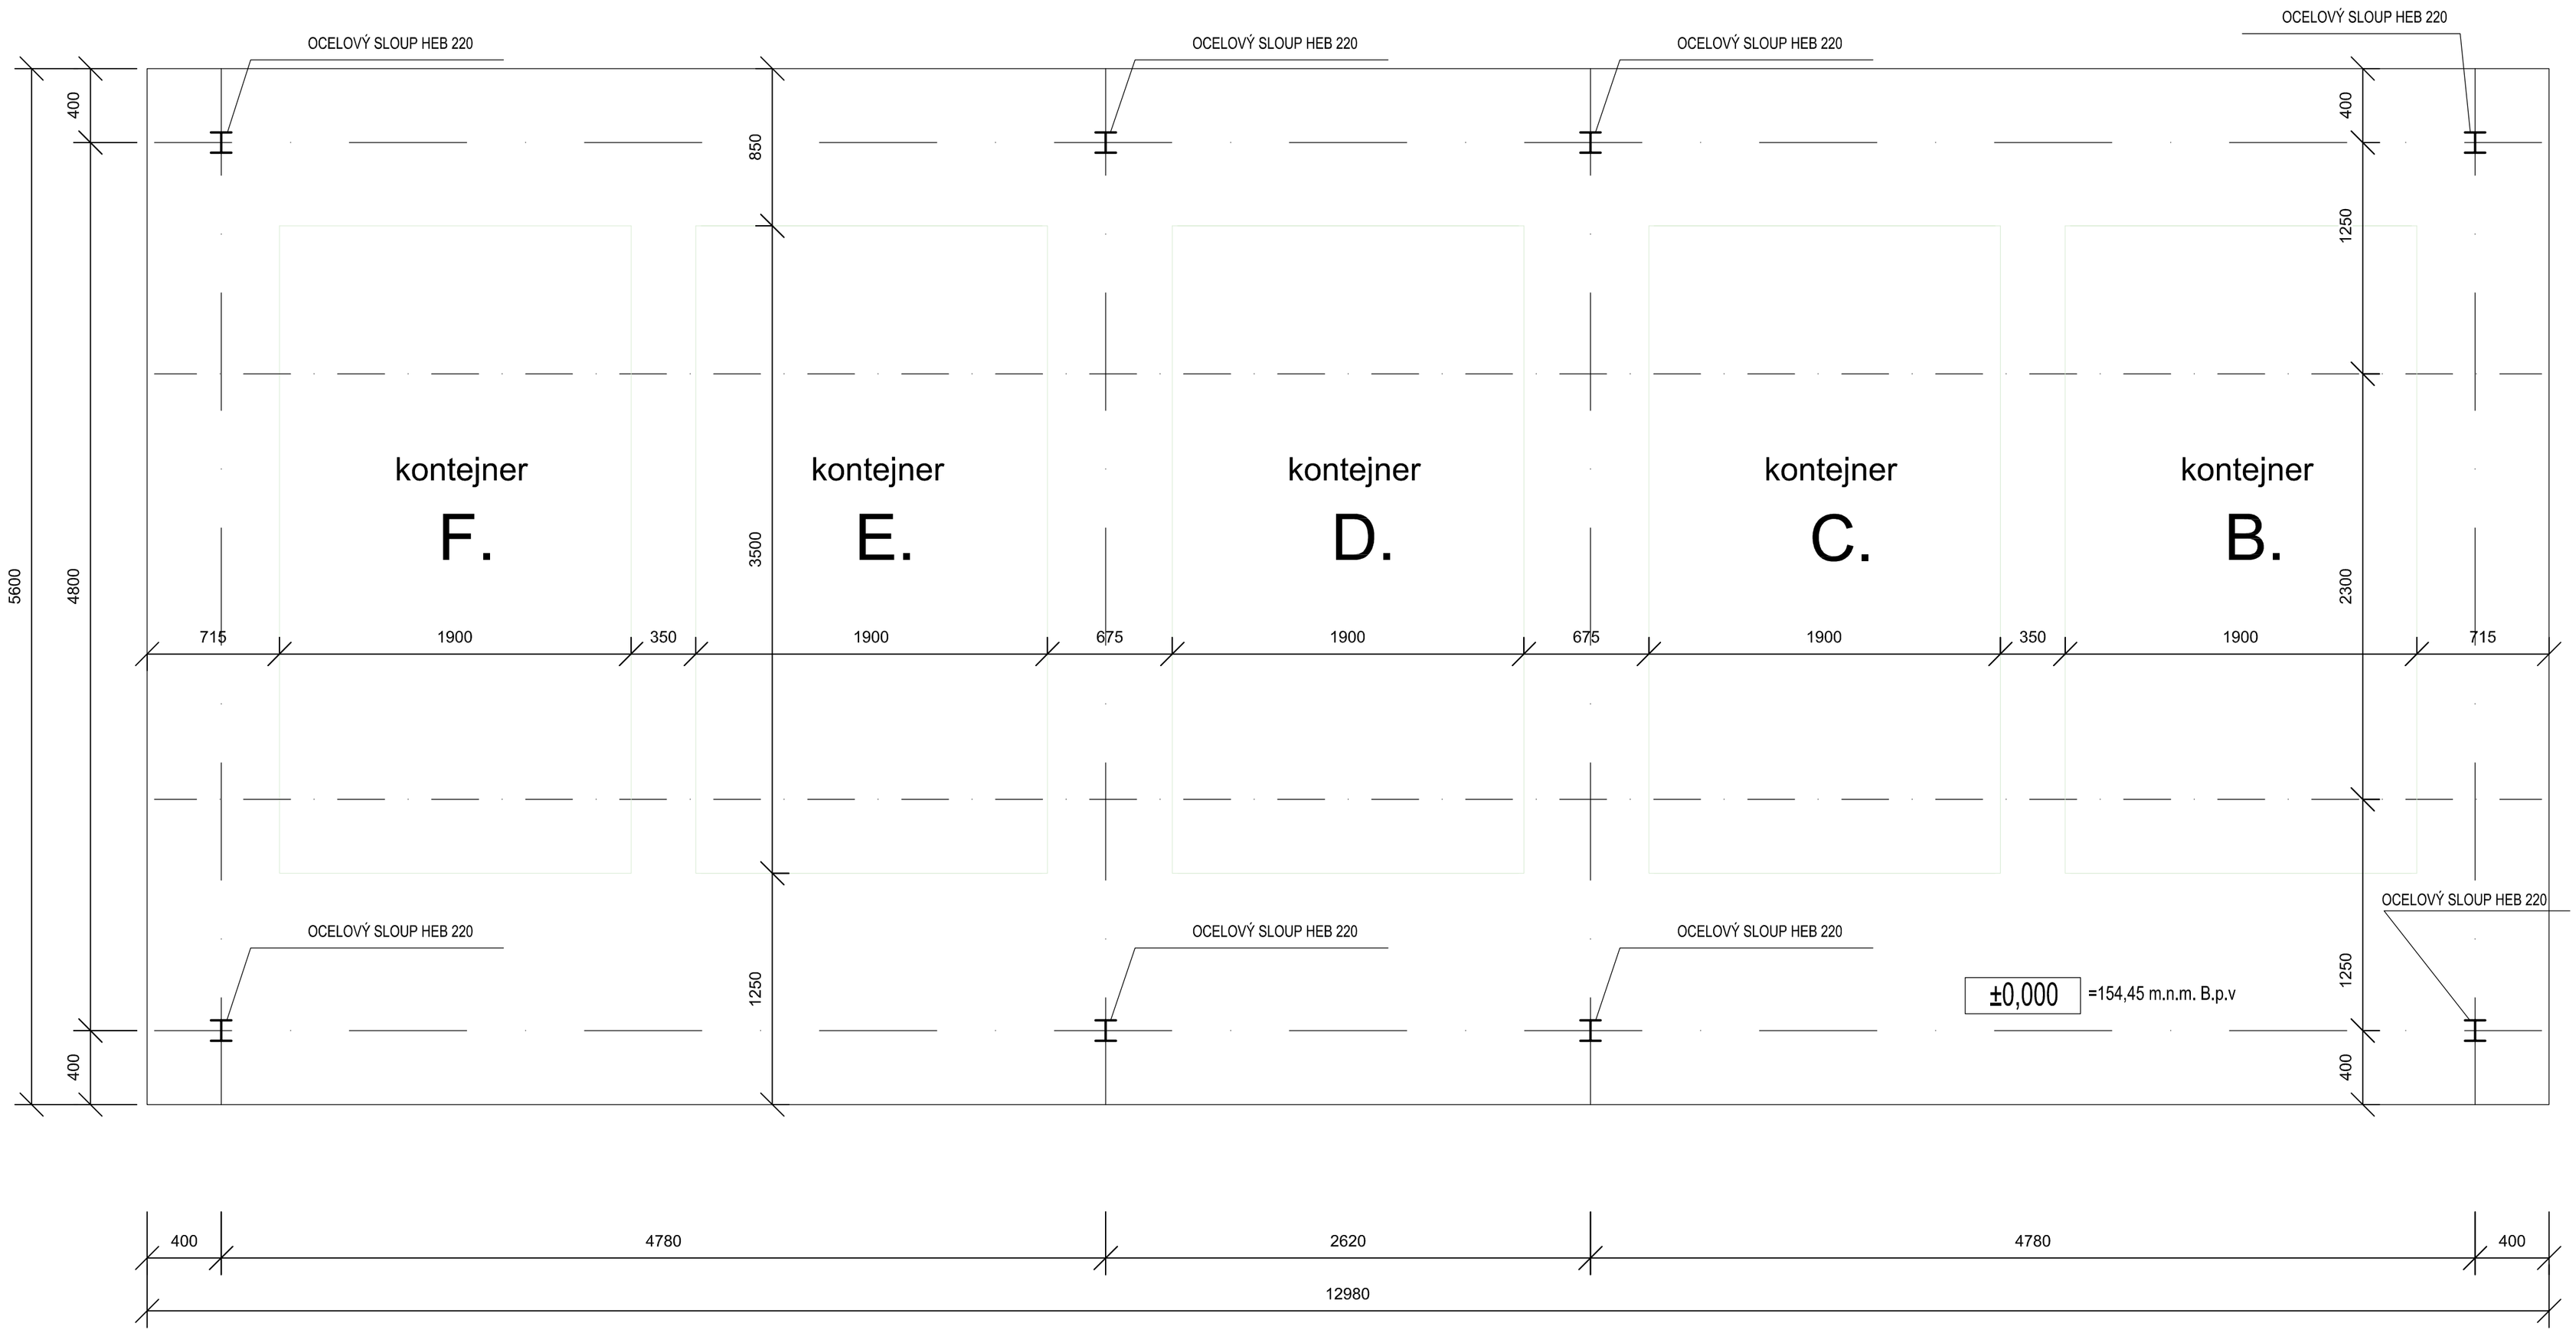

ZODP.PROJEKTANT	VYPRACOVAL	KONTROLOVAL
Ing.Pavel Šindelář	Eduard Hruška	Ing.Vladimír Klatovský, CSc.

OBEC: CHODOUNY

KRAJ: ÚSTECKÝ

INVESTOR: Obec Chodouny, Chodouny 20, 411 71 Chodouny

ISES s.r.o.
M.J.Lermontova 25
160 00 Praha 6

SBĚRNÝ DVŮR
CHODOUNY

SO3_ZASTŘEŠENÝ SKLAD
PŮDORYS

FORMÁT: A2	REVIZE: 0
DATUM:	8/2018
ÚČEL:	DRS
ČÍS.ZAKÁZKY:	-
MĚŘÍTKO: 1:50	ČÍS.VÝKRESU SO3.1