



12180

4780


2620

4780


±0,000
-1,125

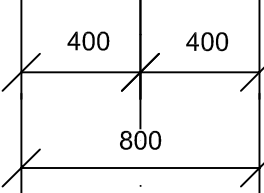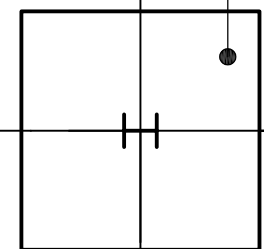











±0,000
-1,125

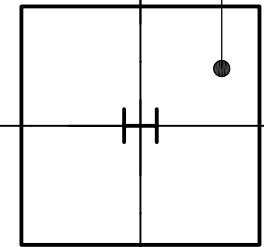


±0,000
-1,125

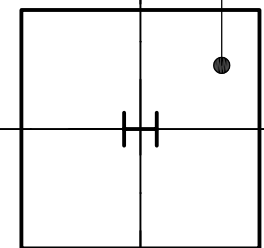


±0,000
-1,125

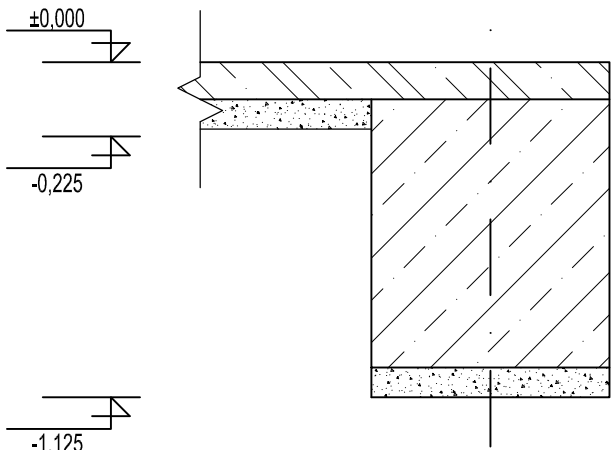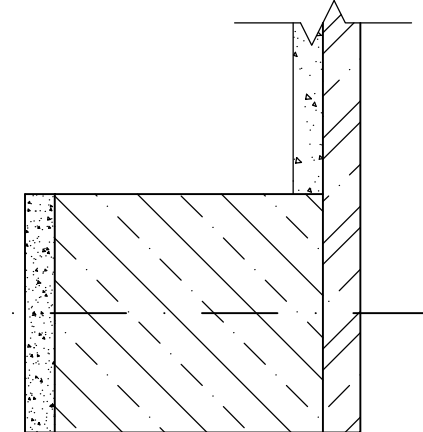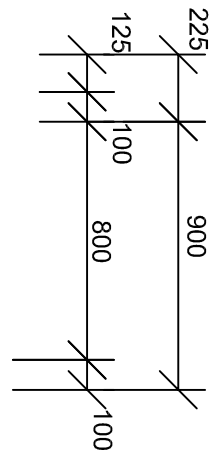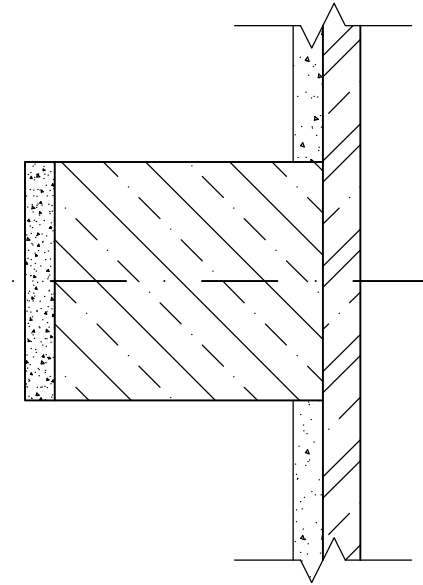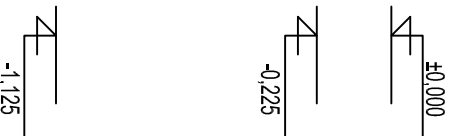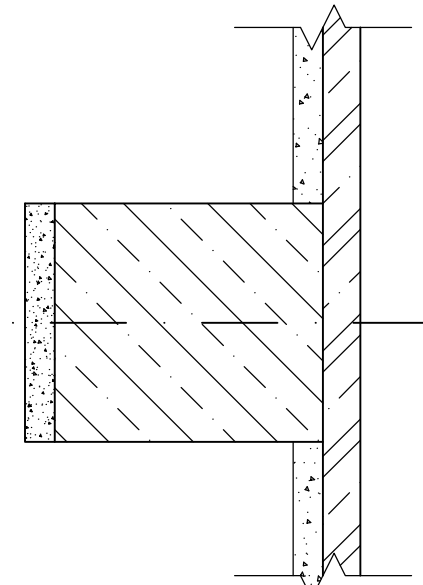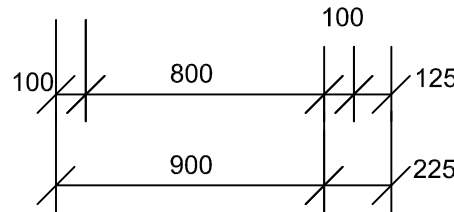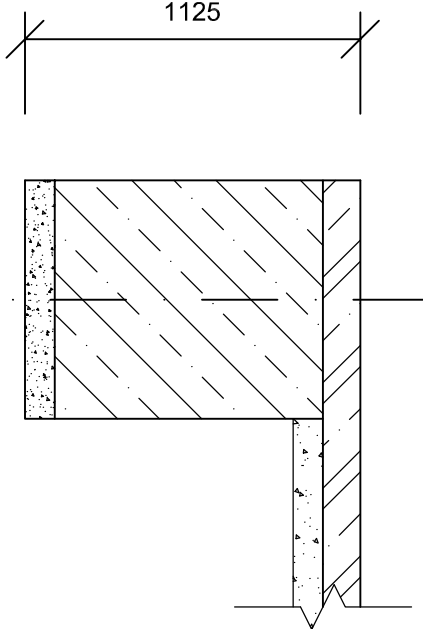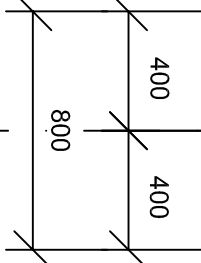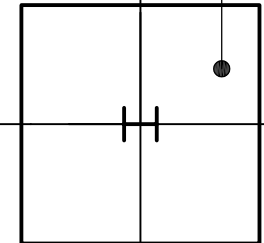


±0,000
-1,125

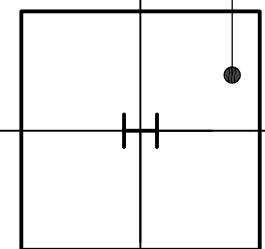


±0,000
-1,125

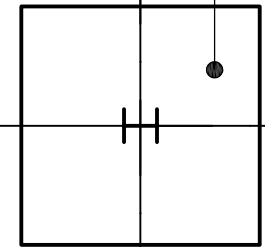

±0,000
-1,125

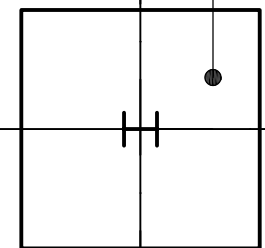


±0,000
-1,125

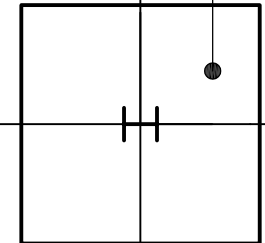

LEGENDA MATERIÁLŮ

- DRÁTKOBETON C20/25
- BETON C16/20
- ŠTERKOVÝ PODSYP HUTNĚNÝ (FRAKCE 63-125mm)

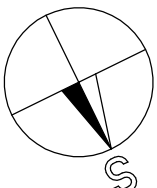

ZODP. PROJEKTANT		VYPRACOVAL		KONTROLOVAL							
Ing. Pavel Štrouhal		Edvard Hruška		Ing. Vladimír Kalousek/ CSc.							
OBEC: CHODOUNY			KRAJ: ÚSTECKÝ								
INVESTOR: Obec Chodouny, Chodouny 20, 411 71 Chodouny											
SBĚRNÝ DVŮR CHODOUNY											
						FORMÁT: A2			REVIZE: 0		
						DATUM: 8/2018					
						ÚČEL: DRS					
ČÍS. ZAKÁZKY: -											
MĚŘÍTKO: 1:50			ČÍS. VÝKRESU SO3.2								


ISTEKS s.r.o. M. J. Lomontova 25 160 00 Praha 6