


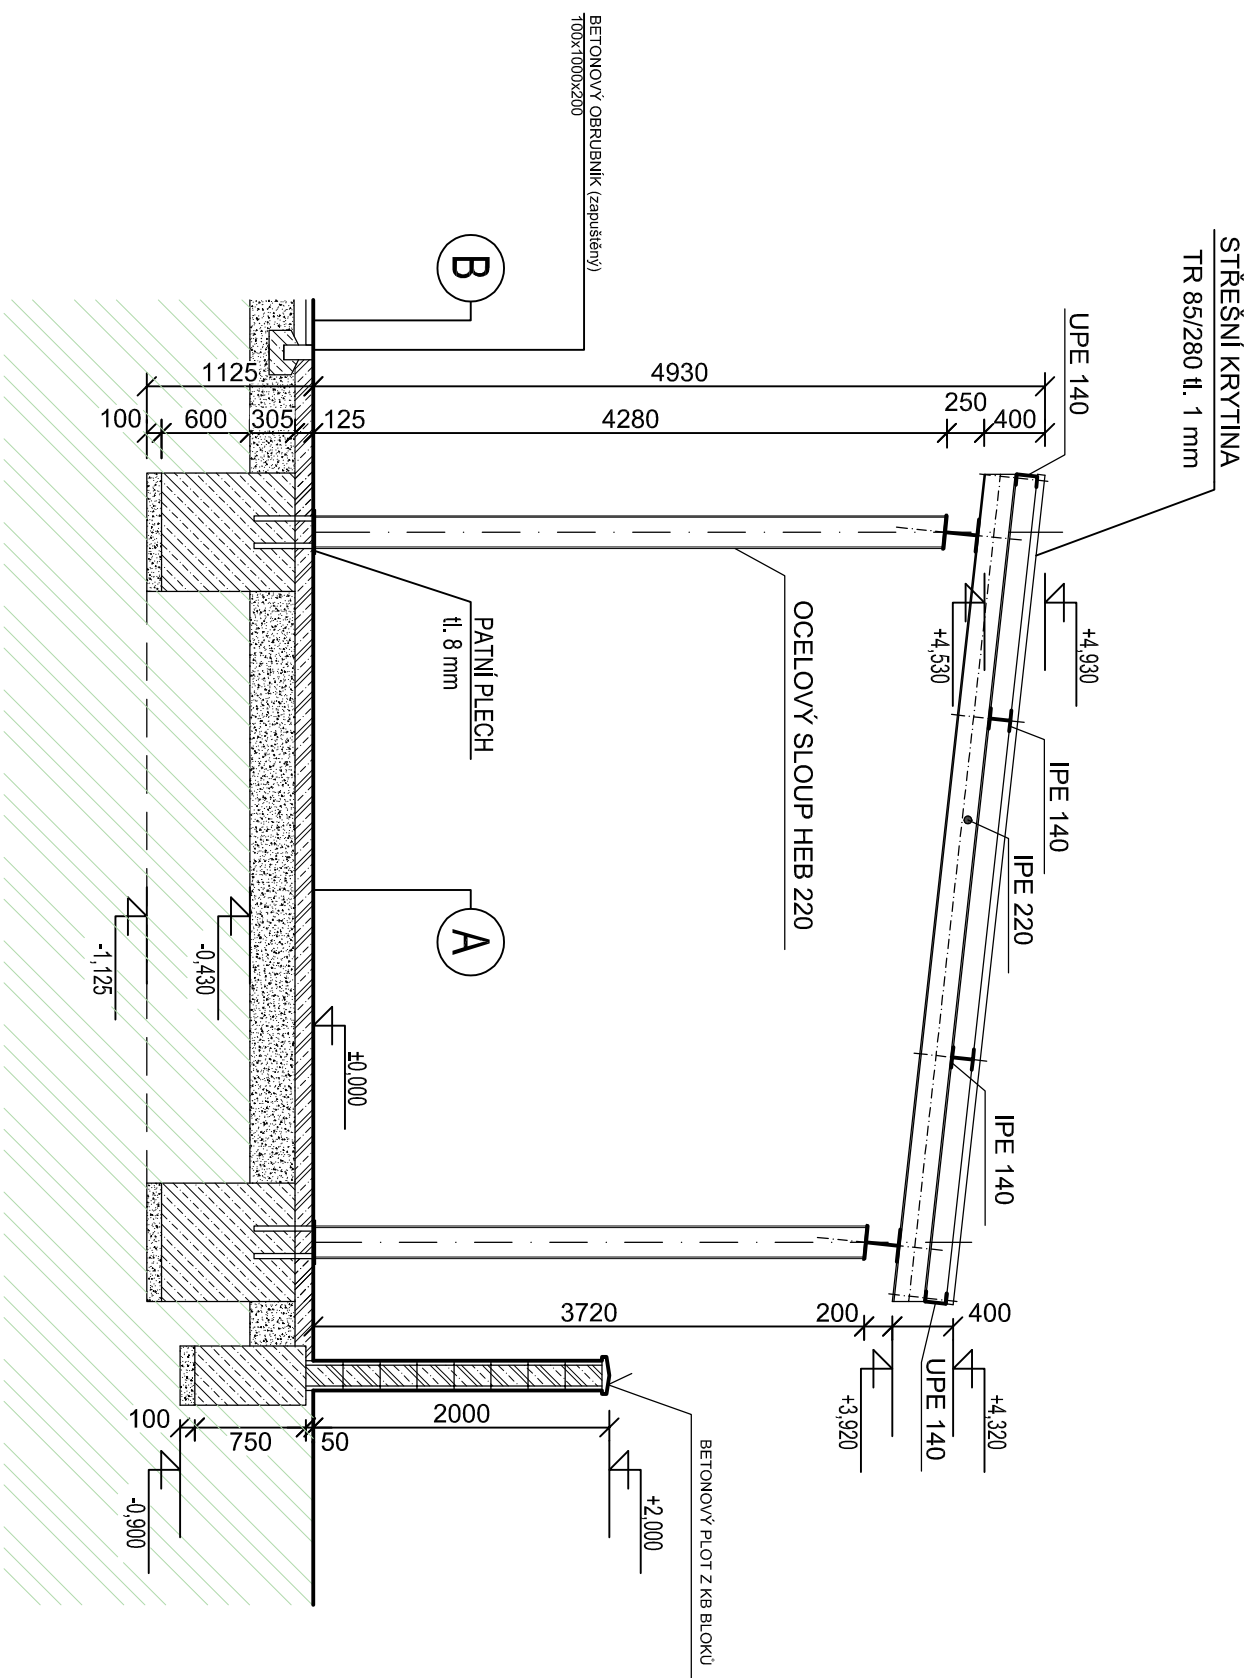

	A
drátkobeton	125 mm
stěrkořt	150 mm
stěrkořsek	155 mm
celkem	430 mm

B	
ABS II	50 mm
OKS II	80 mm
šterkodř	ŠD 150 mm
šterkopřsek	ŠP 150 mm
celkem	430 mm

LEGENDA MATERIÁLŮ

- | | |
|---|---|
|  | ZEMINA PŮVODNÍ |
|  | BETON C16/20 |
|  | DRÁTKOBETON C20/25 |
|  | ŠTĚRKOVÝ PODSYP HUTNĚNÝ (FRAKCE 63-125mm) |

ZODP.PROJEKTANT	VYPRACOVAL	KONTROLOVAL
Ing.Pavel Šindelář	Eduard Hruška	Ing.Vladimír Klatovský, CSc.
OBEČ: CHODOUNY	KRAJ: ÚSTECKÝ	
INVESTOR: Obec Chodouny, Chodouny 20, 411 71 Chodouny		
SBĚRNÝ DVŮR CHODOUNY		
SO3_ZASTŘEŠENÝ SKLAD SVISLÝ ŘEZ ÍSĚS s.r.o. M.J.Lermontova 25 160 00 Praha 6		
FORMÁT: A3	REVIZE: 0	
DATUM: 8/2018		
ÚČEL: DRS		
ČÍS.ZAKÁZKY: -		
MĚŘÍTKO: 1:50	ČÍS.VÝKRESU	SO3.3