



POHLED JIHOZÁPADNÍ

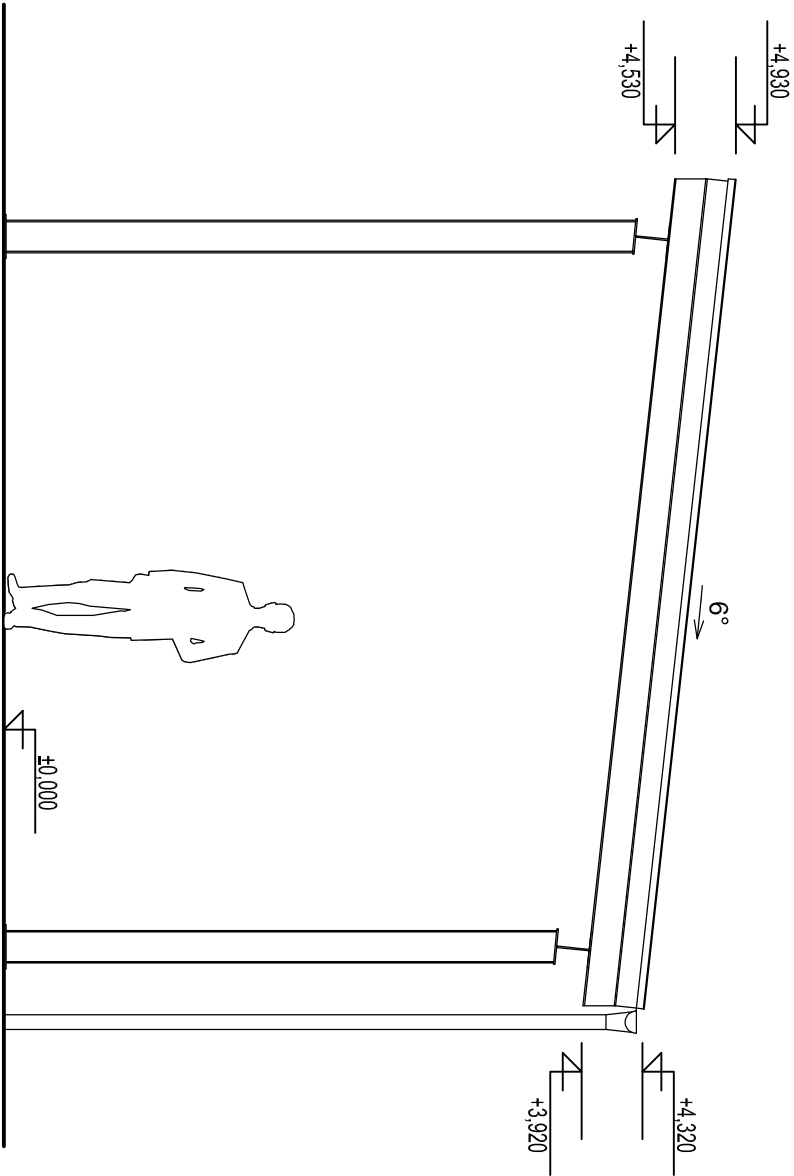

POHLED SEVEROVÝCHODNÍ

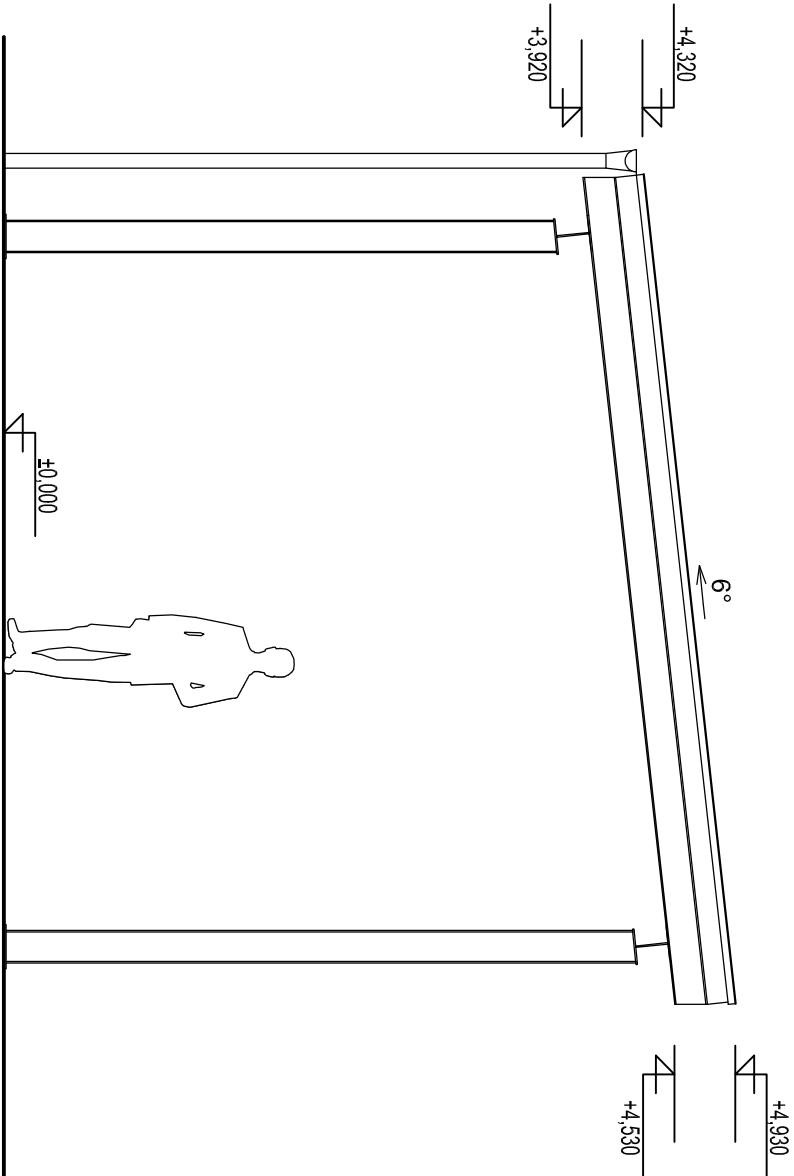

ZODP./PROJEKTANT	VYPRACOVAL	KONTROLOVAL
Ing.Pavel Šindlerář	Eduard Hruška	Ing.Vladimír Klatovský, CSc.
OBEC: CHODOUNY		KRAJ: ÚSTECKÝ
INVESTOR: Obec Chodouny, Chodouny 20, 411 71 Chodouny		
SBĚRNÝ DVŮR CHODOUNY		
FORMÁT: A3 DATUM: 8/2018 ÚČEL: DRS ČÍS.ZAKÁZKY: -		
ISES s.r.o. M.J.Lermontova 25 160 00 Praha 6		
		
SO3_ZASTŘEŠENÝ SKLAD POHLED JIHOZÁPADNÍ A SEVEROVÝCHODNÍ		MĚŘÍTKO: 1:50 ČÍS.VÝKRESU SO3.5