



POHLED SEVEROZÁPADNÍ

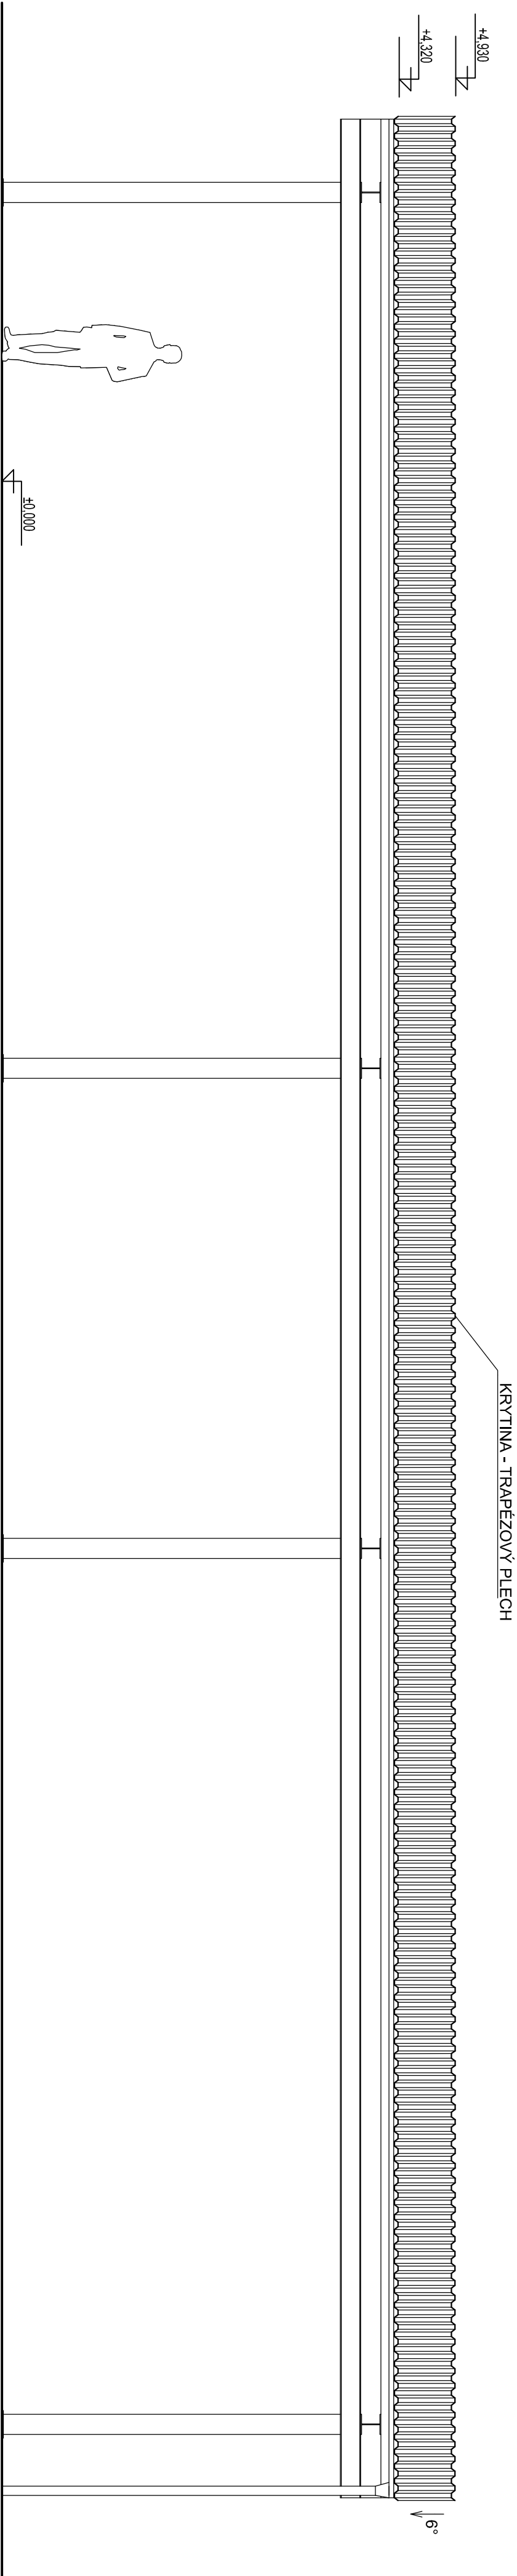

POHLED JIHOVÝCHODNÍ

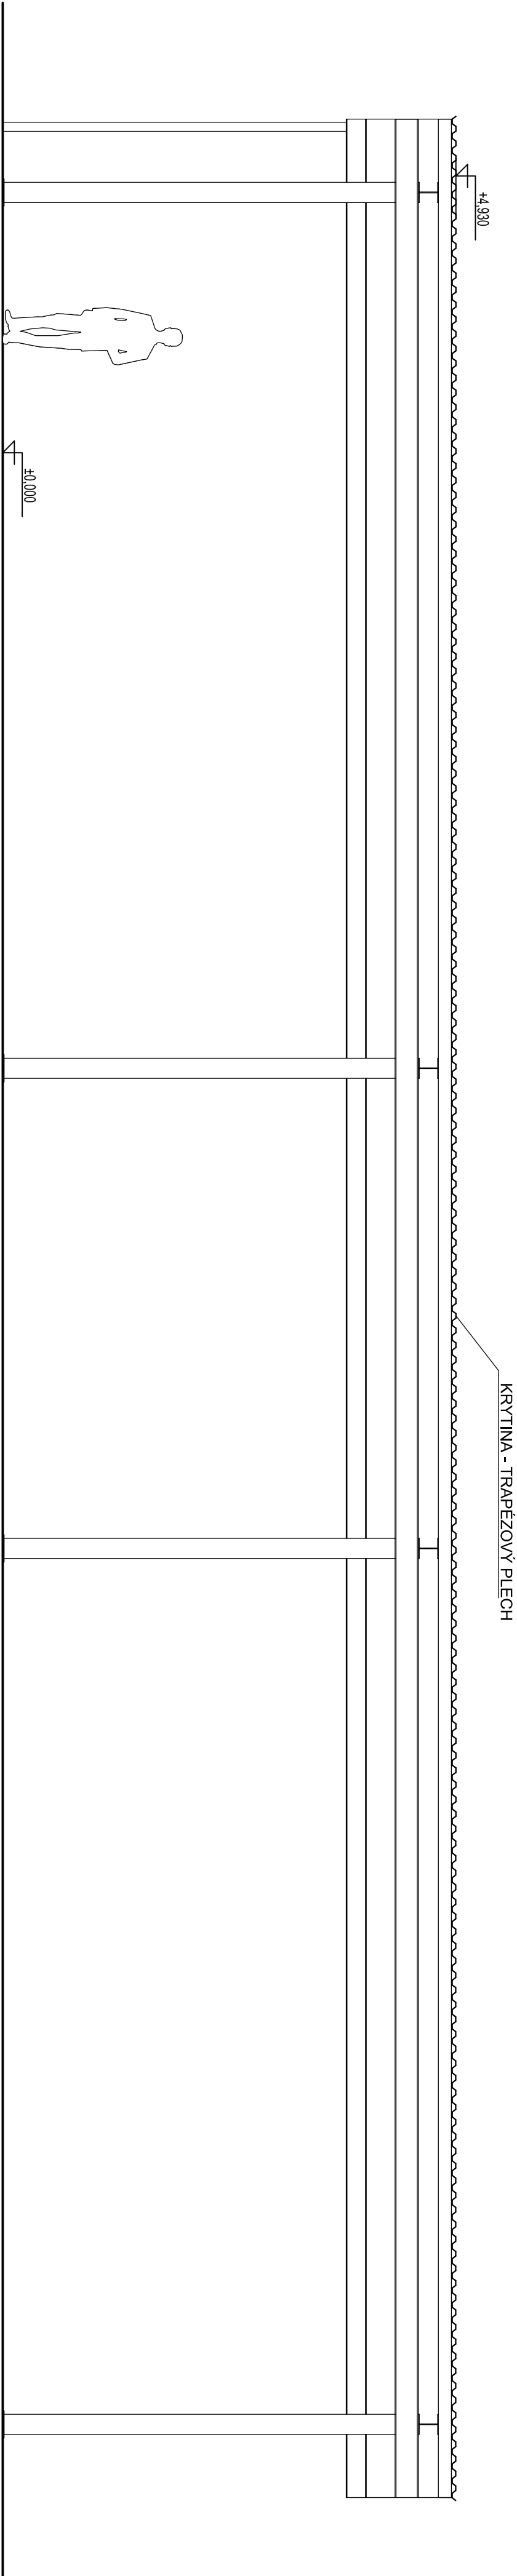

ZODP.PROJEKTANT		VYPRACOVAL	KONTROLOVAL	ISTES ISSES s.r.o. M.J. Lermontova 25 160 00 Praha 6	
Ing.Pavel Štroukal		Eduard Hruška	Ing.Vladimír Kalovský, CSc.		
OBEC: CHODOUNY		KRAJ: ÚSTECKÝ			
INVESTOR: Obec Chodouny, Chodouny 20, 411 71 Chodouny				FORMÁT: A2	REVIZE: 0
SBĚRNÝ DVŮR CHODOUNY				DATUM: 8/2018	
				ÚČEL: DRS	
				ČÍS.ZAKÁZKY: -	
SO3_ZASTŘEŠENÝ SKLAD POHLED SEVEROZÁPADNÍ A JIHOVÝCHODNÍ				MĚŘÍTKO: 1:50	ČÍS.VÝKRESU SO3.6