



M 1:100

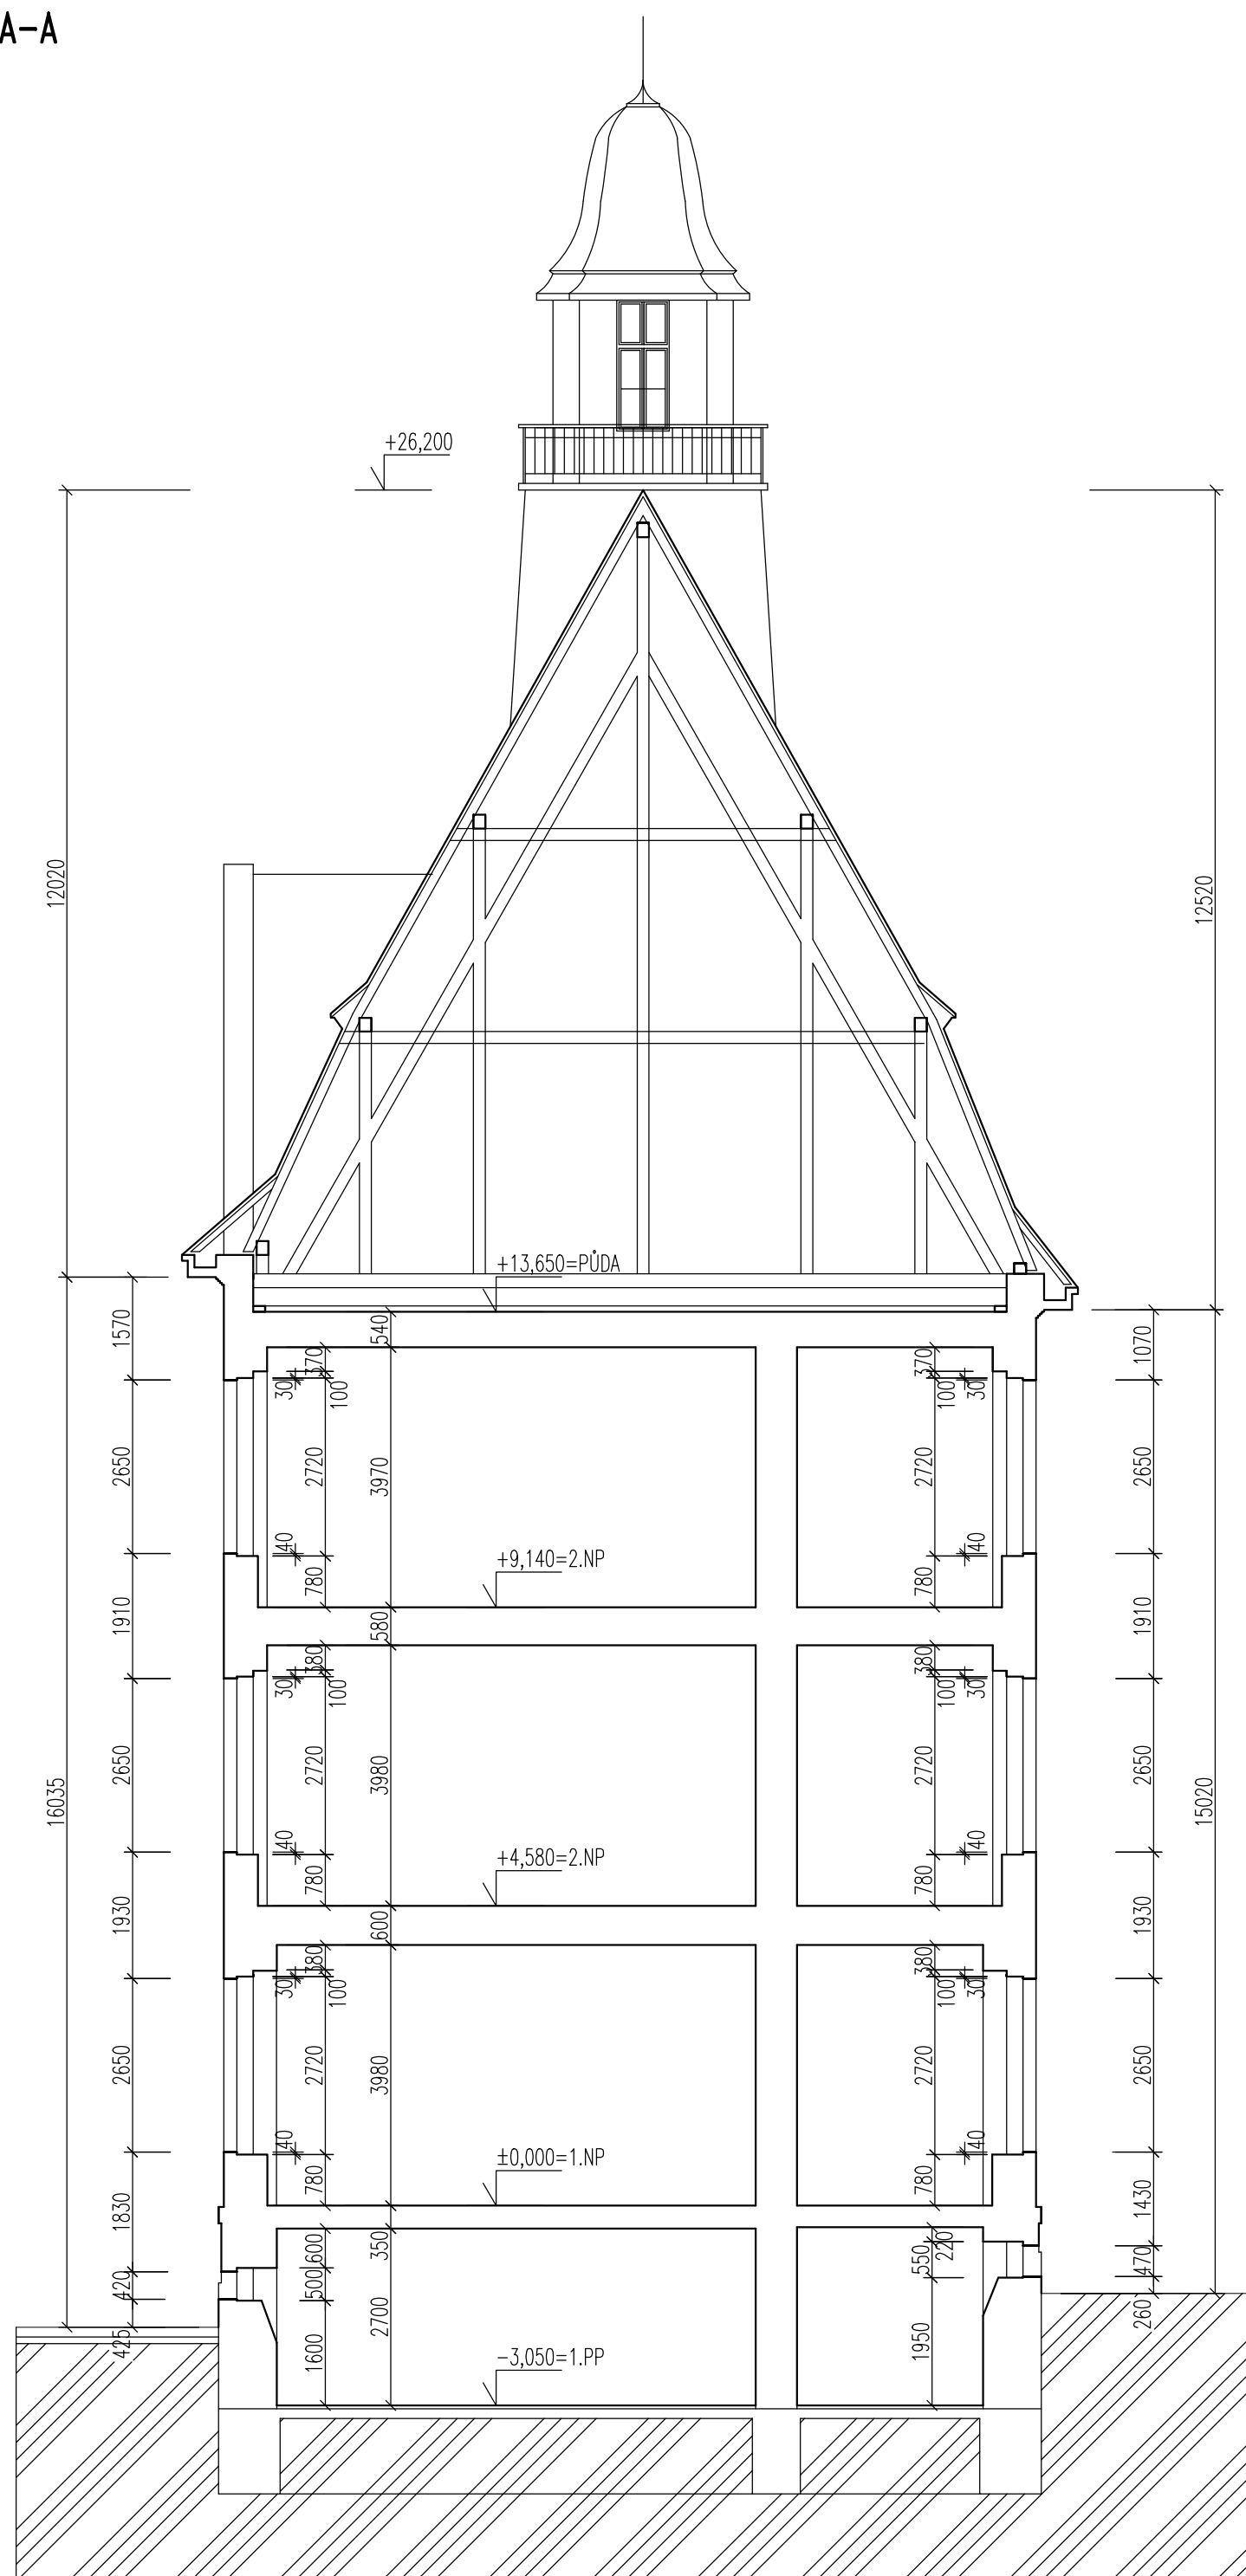

M 1:10C

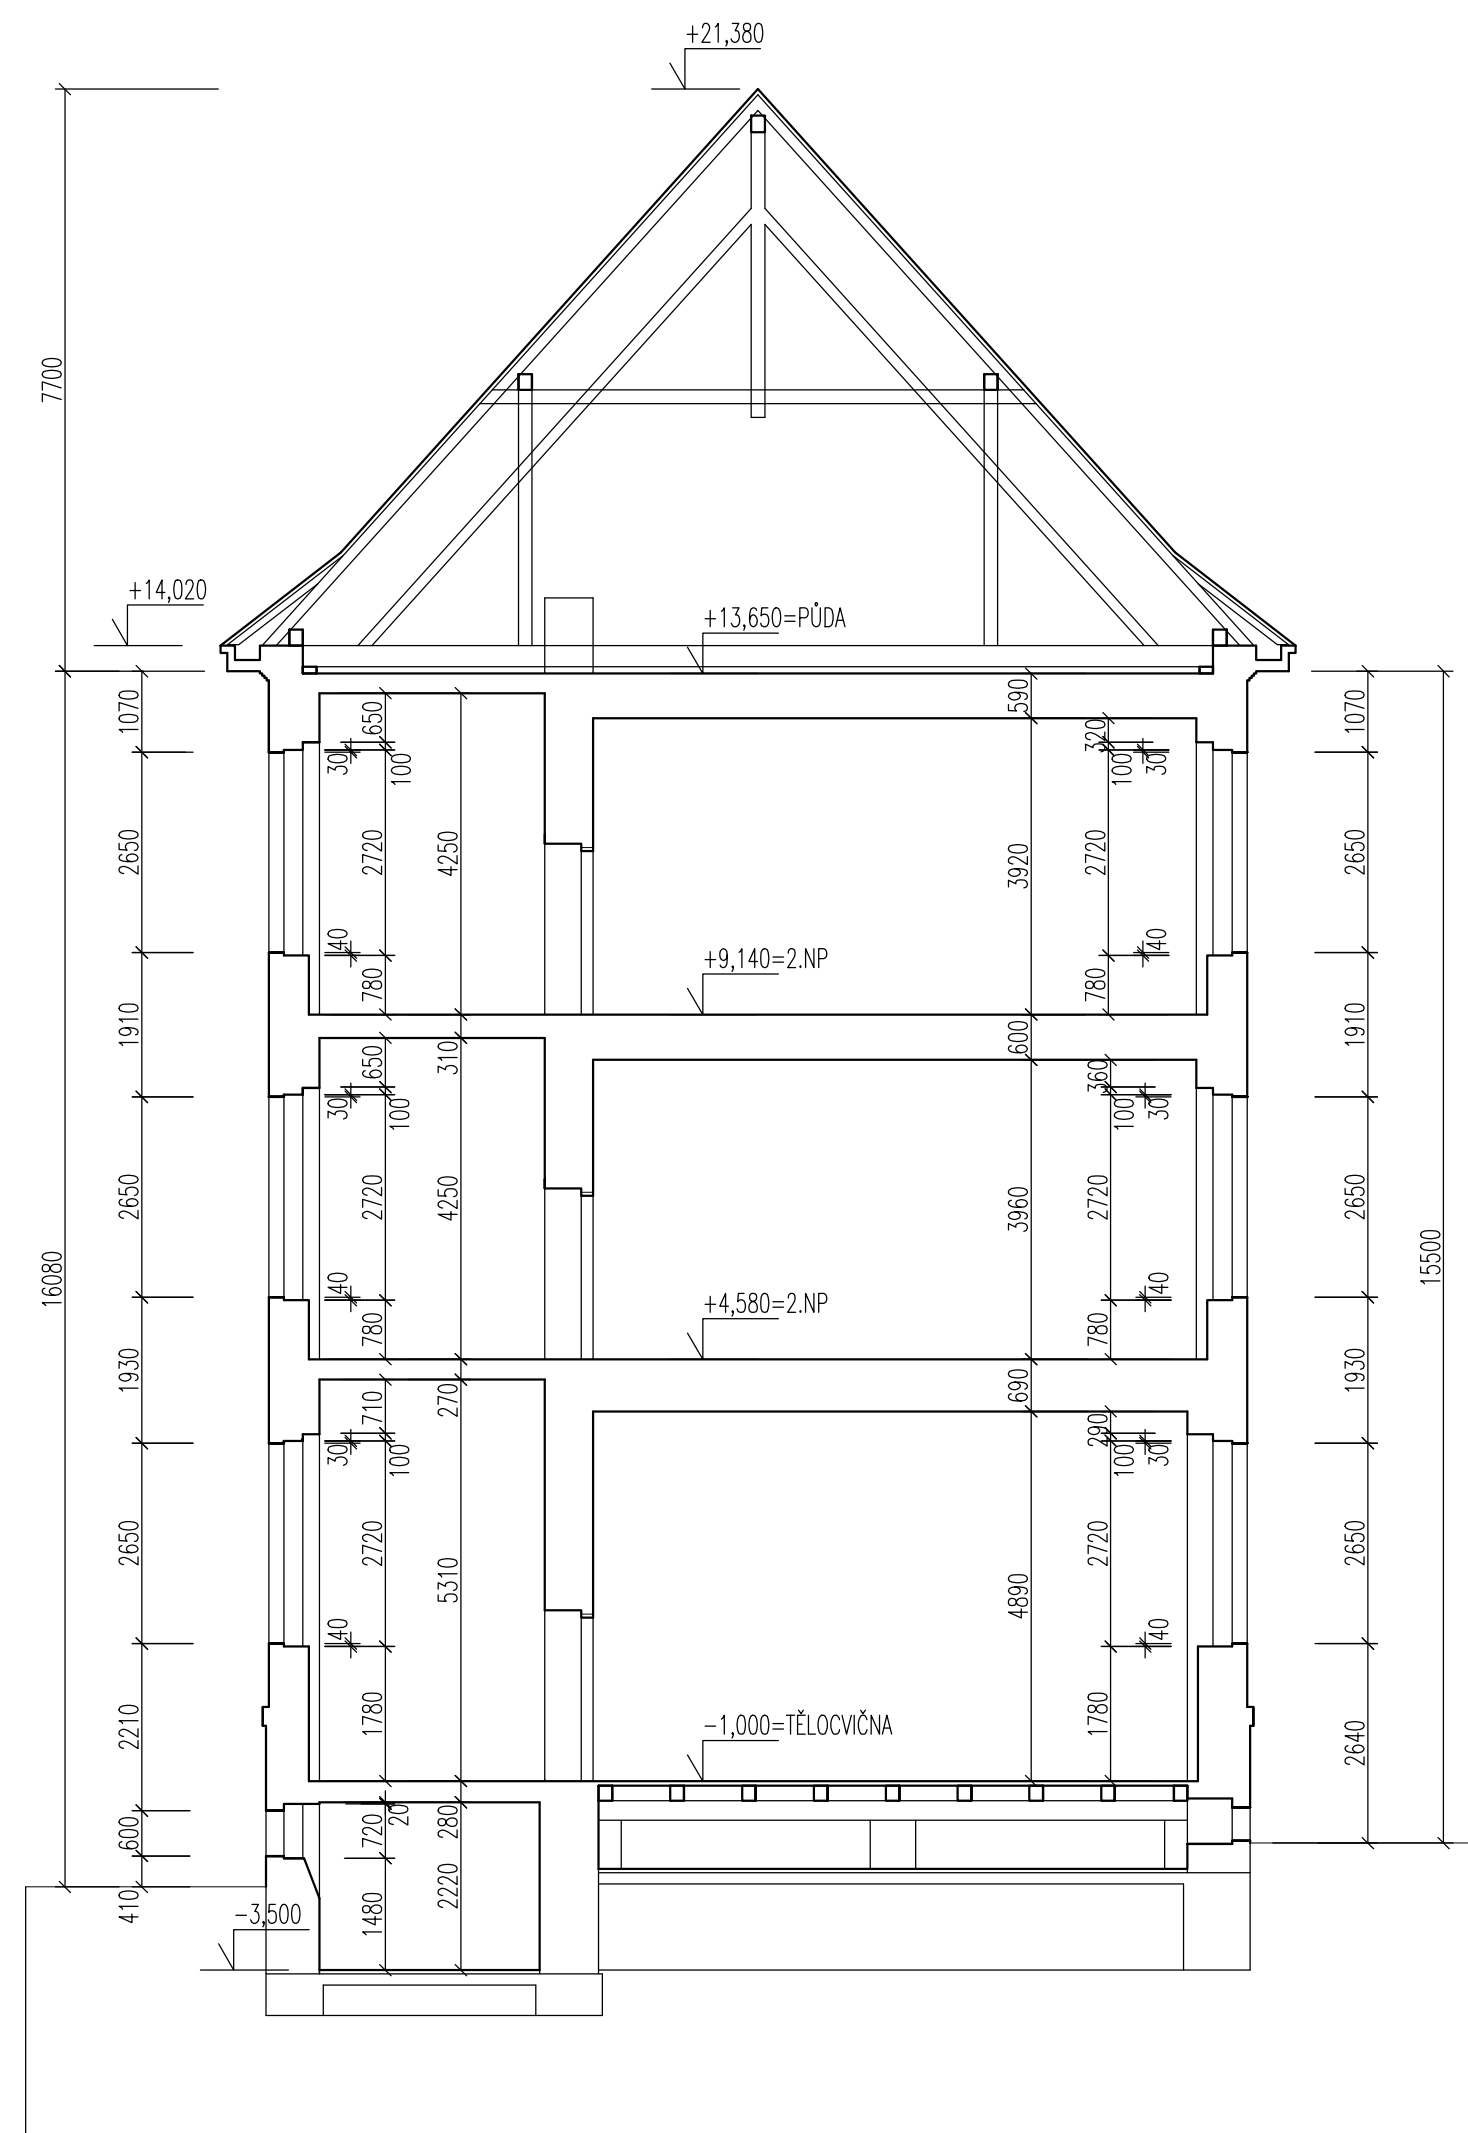

projektoval	kreslil	odp. projektant	ved. projektant	KASÍK – PROJKA s.r.o. J. MUKAŘOVSKÉHO 2301 397 01 PÍSEK tel. 605 441 948 IČO: 28082664 DIČ: CZ28082664
Ing. Petr Kasík	Ing. Petr Kasík	František Kasík	František Kasík	
SÚ: Písek		MĚŮ/OÚ: Písek		
Investor: Základní škola Jana Husa a Mateřská škola Písek Husovo nám. 725, Husovo nám. 725, Písek				
Výměna oken na ZŠ J. Husa, Písek č.p. 725, Husovo nám. Písek – 3. ETAPA SO – 01 Stará budova D.1.1 STAVEBNÍ ČÁST				datum: 2/2016 formát: 6 x A4 účel: DPS měřítko: 1 : 100 zak. číslo:
obsah výkresu:				č. paré: č. výkresu:
ŘEZ A–A, B–B				S6