


POHLED JIŽNÍ (P5)

M 1:100



- (N) OKNA VYMĚNĚNÁ V PŘEDCHOZÍ ETAPĚ
- (S) STÁVAJÍCÍ OKNA ZACHOVÁNA

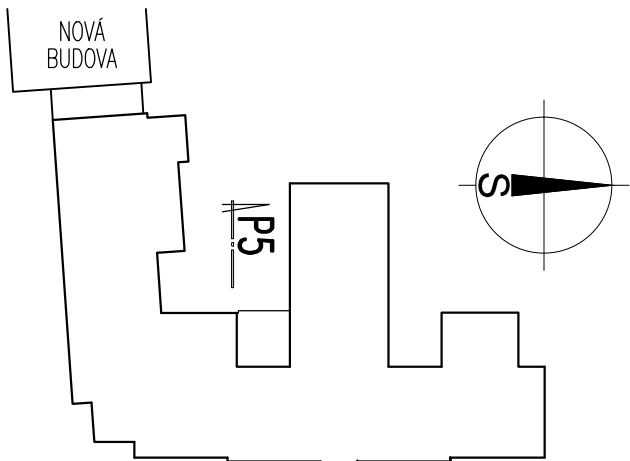

projektoval	kreslil	odp. projektant	ved. projektant	KASIK – PROJKA s.r.o. J. MUKAŘOVSKÉHO 2301 397 01 PÍSEK tel. 605 441 948 IČO: 28082664 DIČ: CZ28082664	
Ing. Petr Kasík	Ing. Petr Kasík	František Kasík	František Kasík		
SÚ: Písek	MěÚ/OÚ: Písek				
Investor: Základní škola Jana Husa a Mateřská škola Písek Husovo nám. 725, Husovo nám. 725, Písek					
Výměna oken na ZŠ J. Husa, Písek č.p. 725, Husovo nám. Písek – 3. ETAPA SO – 01 Stará budova D.1.1 STAVEBNÍ ČÁST				datum: 2/2016	
obsah výkresu: POHLED JIŽNÍ (P5)				formát: 6 x A4	
				účel: DPS	
				měřítko: 1 : 100	
				zak. číslo:	
				č. paré:	č. výkresu: S8

KASÍK – PROJKA s.r.o.
J. MUKAŘOVSKÉHO 2301
397 01 PÍSEK
tel. 605 441 948
IČO: 28082664 DIČ: CZ28082664