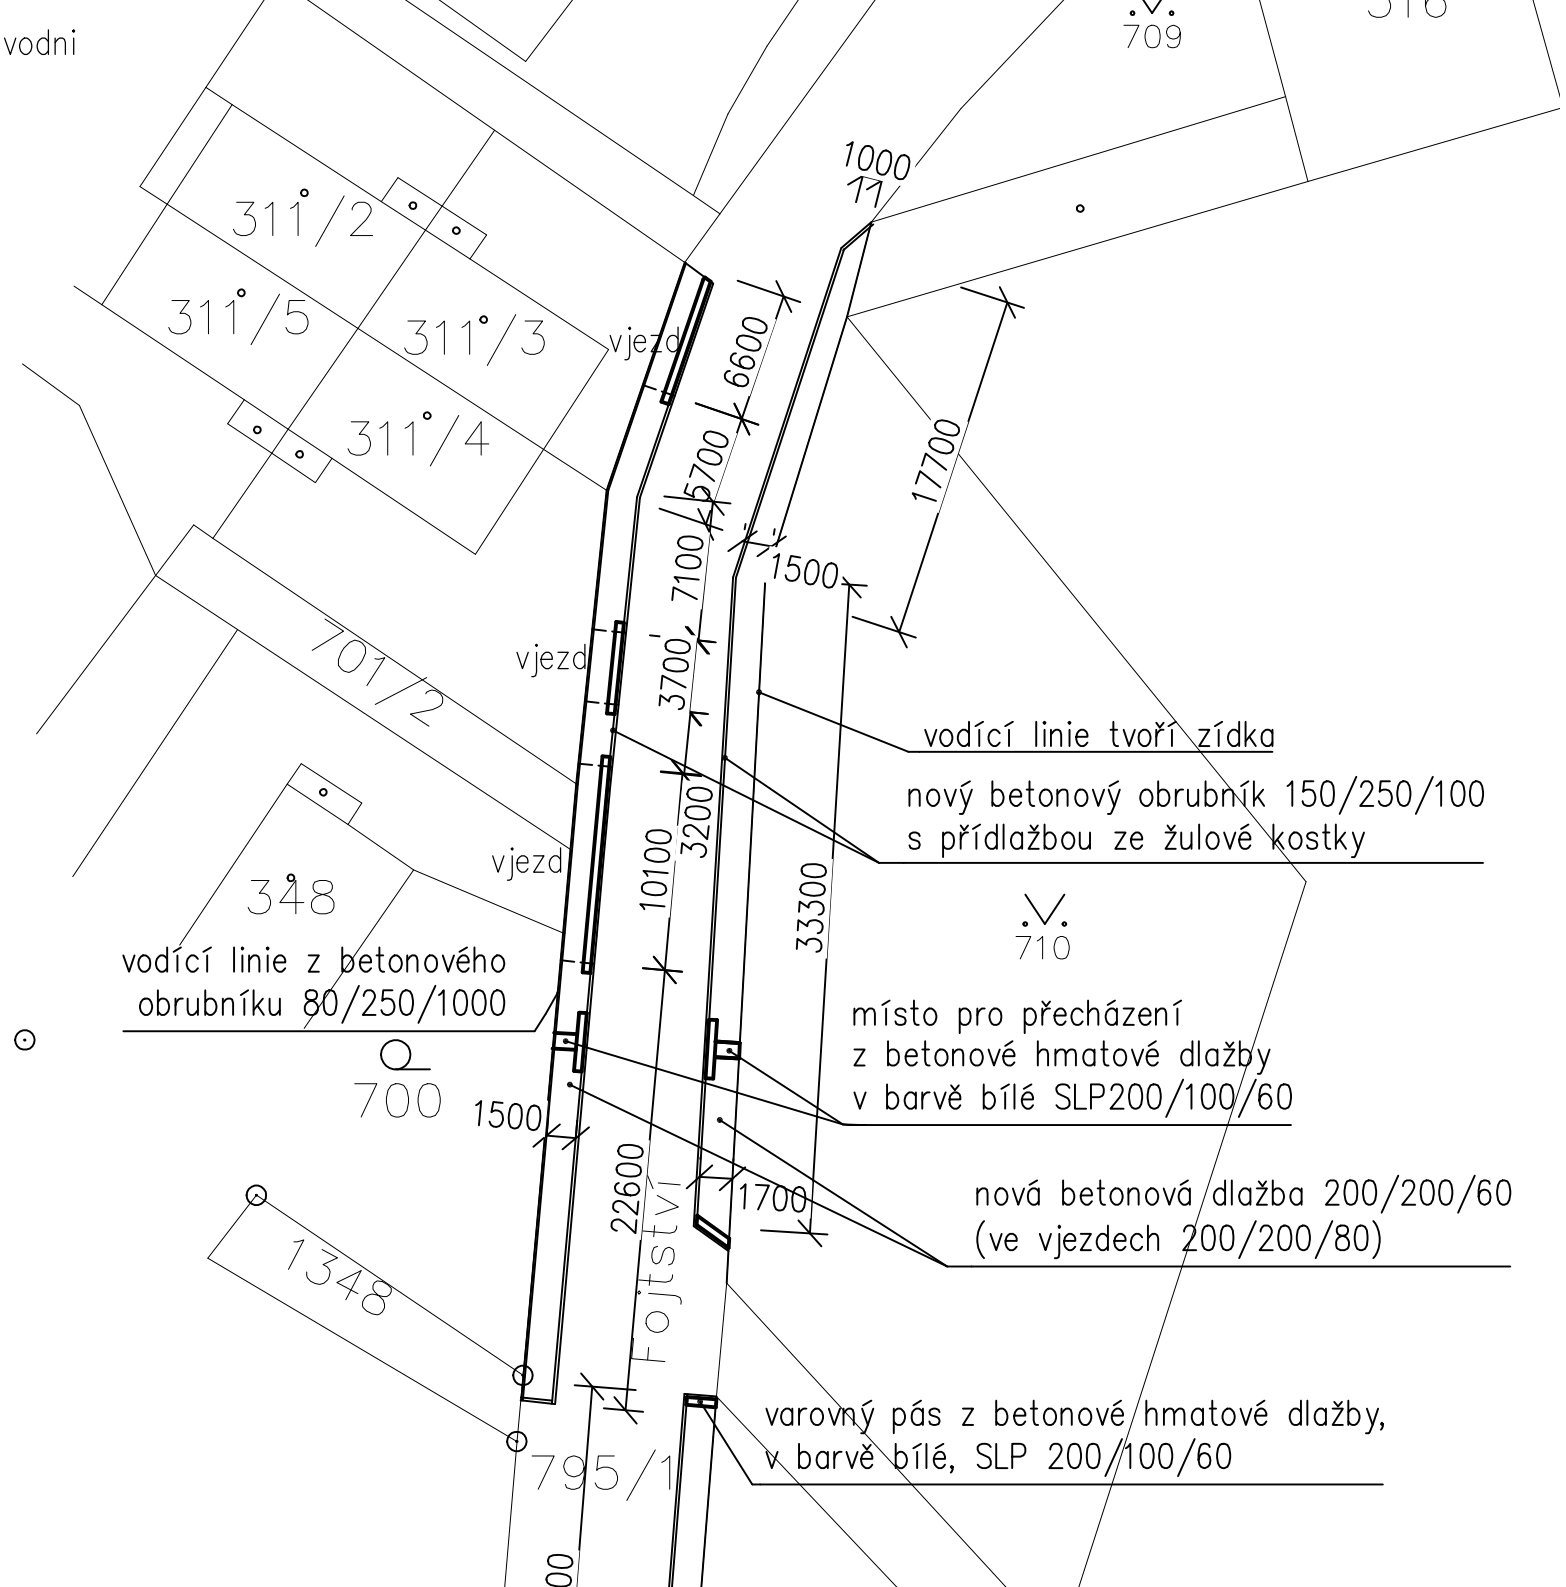ul.Fojtství –oprava chodníku po pvodni část 2
(schéma)