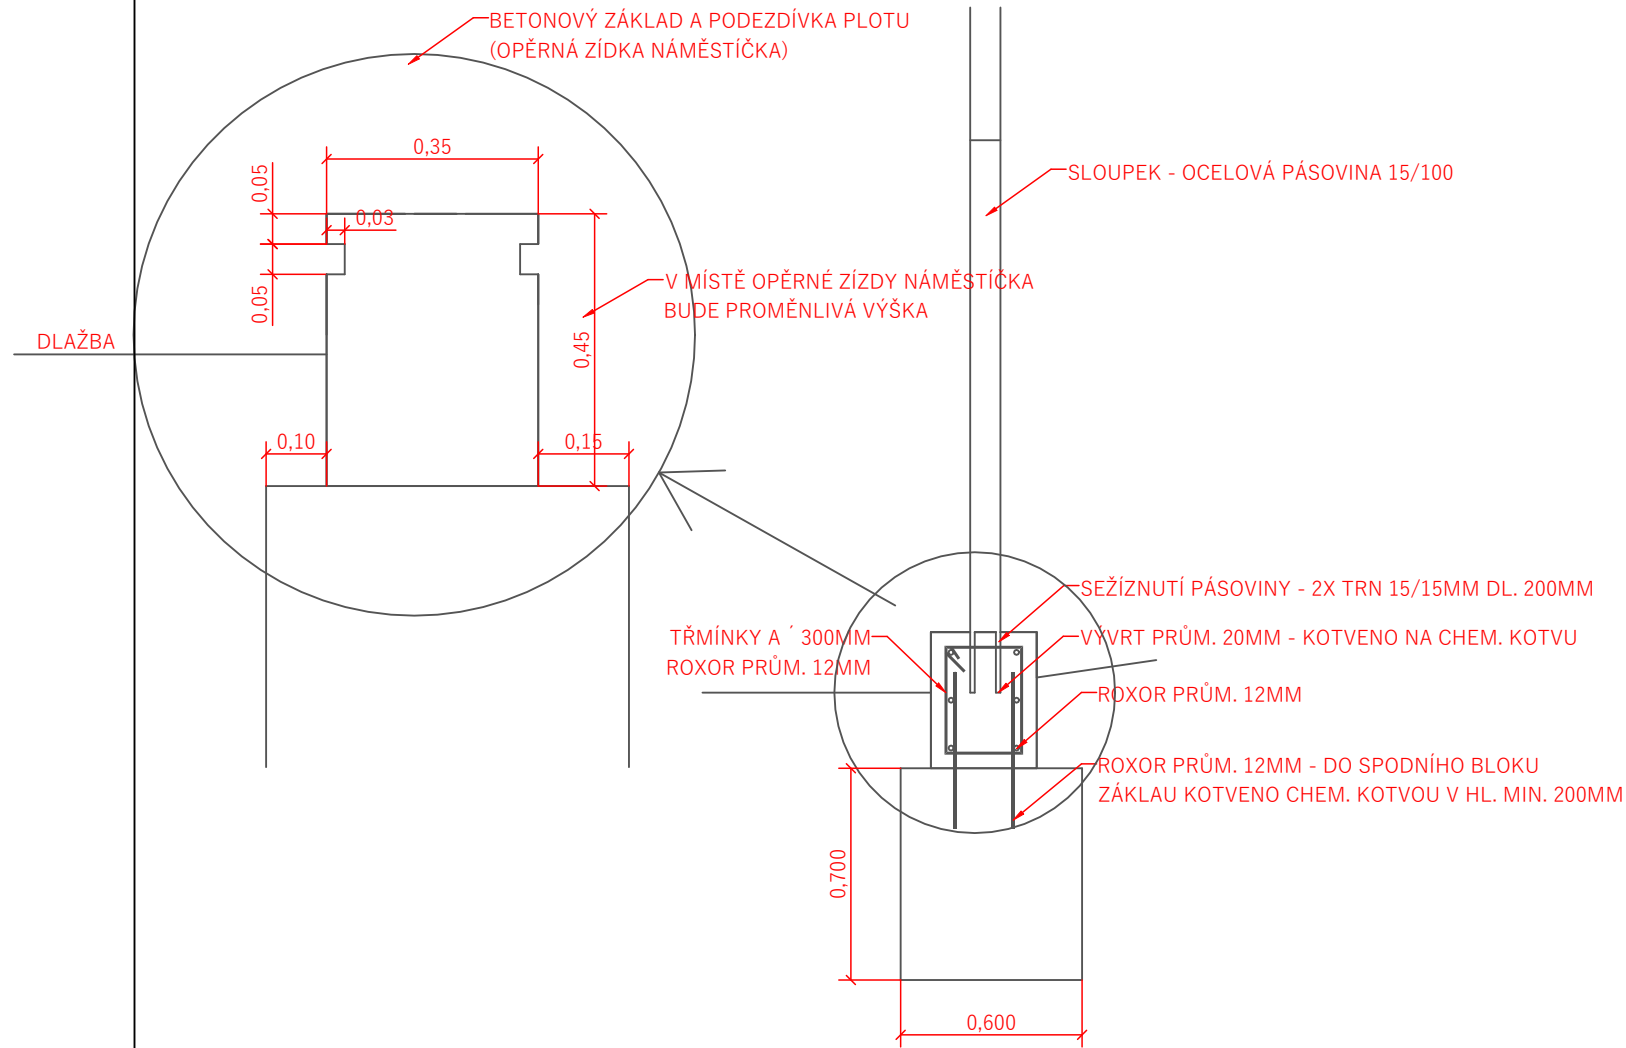
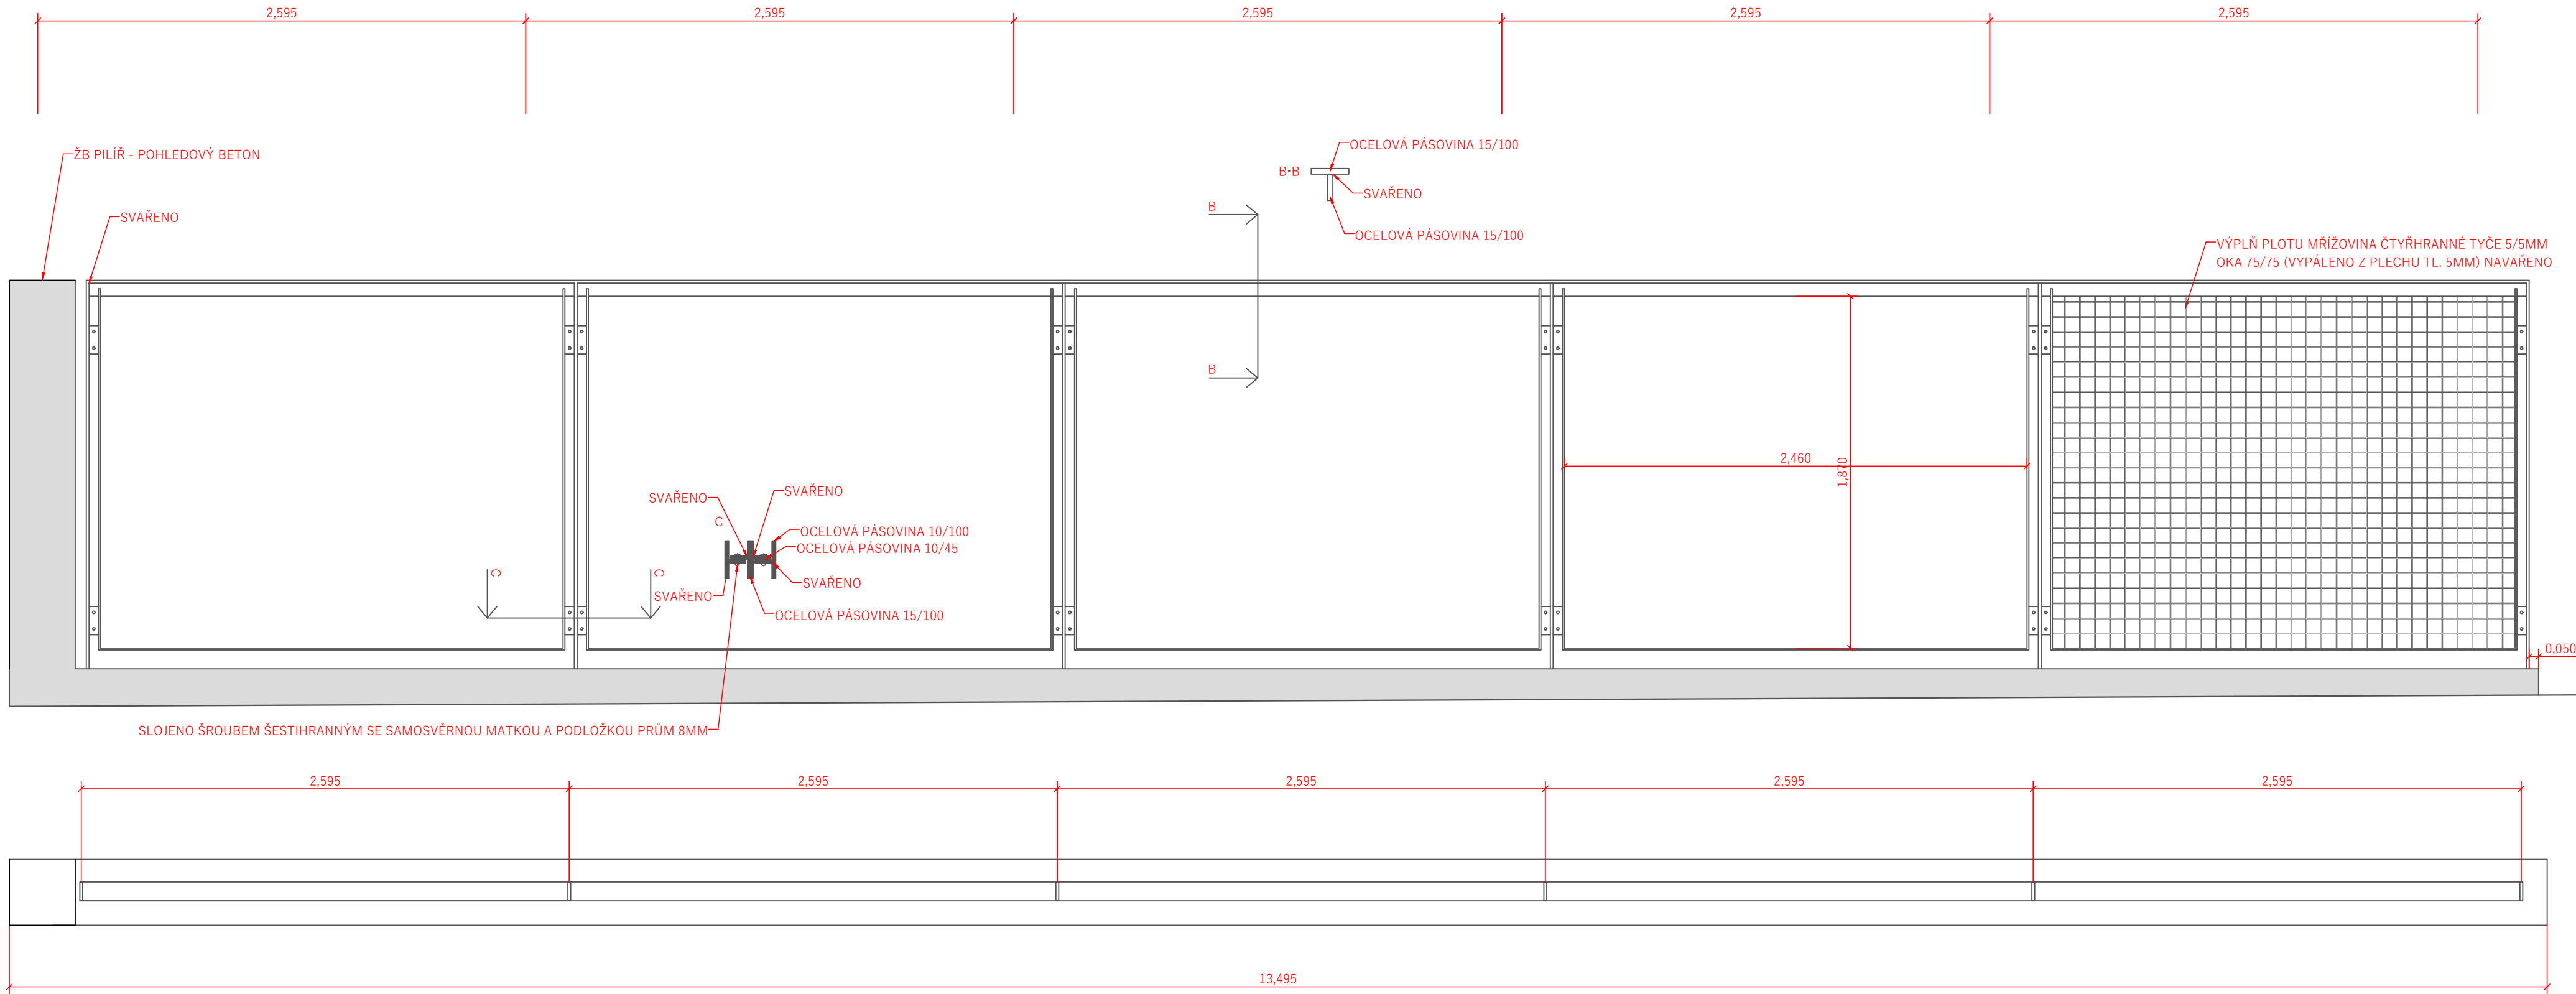


OBJEDNATEL

MĚSTO SVĚTLÁ NAD SÁZAVOU
NÁMĚSTÍ TRČKŮ Z LÍPY 18
582 91 SVĚTLÁ NAD SÁZAVOU

ZHOTOVITEL - GENERÁLNÍ PROJEKTANT

DI

PROJEKT

DI PROJEKT s.r.o.
CHELČICKÉHO 686
533 51 PARDUBICE- ROSICE

WWW.DIPROJEKT.CZ
DIP@DIPROJEKT.CZ
+420 773749120

Č. ZAKÁZKY	016/2014	VEDOUČÍ PROJEKTU	MIROSLAV BAŤA, DIS.	
DATUM	05/2020	VYPRACOVAL	MIROSLAV BAŤA, DIS.	
STUPEŇ	DSP+PDPS	ZODP. PROJEKTANT	LUKÁŠ TRÁSÁK, DIS.	
FORMÁT	14XA4	AKCE: Rekonstrukce ulice Čapkova, Světlá nad Sázavou		
MĚŘÍTKO	1:25			
Č. PŘÍLOHY	Č. PARÉ			
D.1.1.1.6				
		PŘÍLOHA:	DETAIL PLOTU	