




Název zakázky: Rekonstrukce ulice Čapkova, Světlá nad Sázavou
 Stupeň dokumentace: PDPS
 Příloha: Situace DIO - SO101 - I. etapa

Generální projektant: DI PROJEKT s.r.o.
 Vypracoval: Miroslav Baťa, DiS.
 Datum: 02/2024

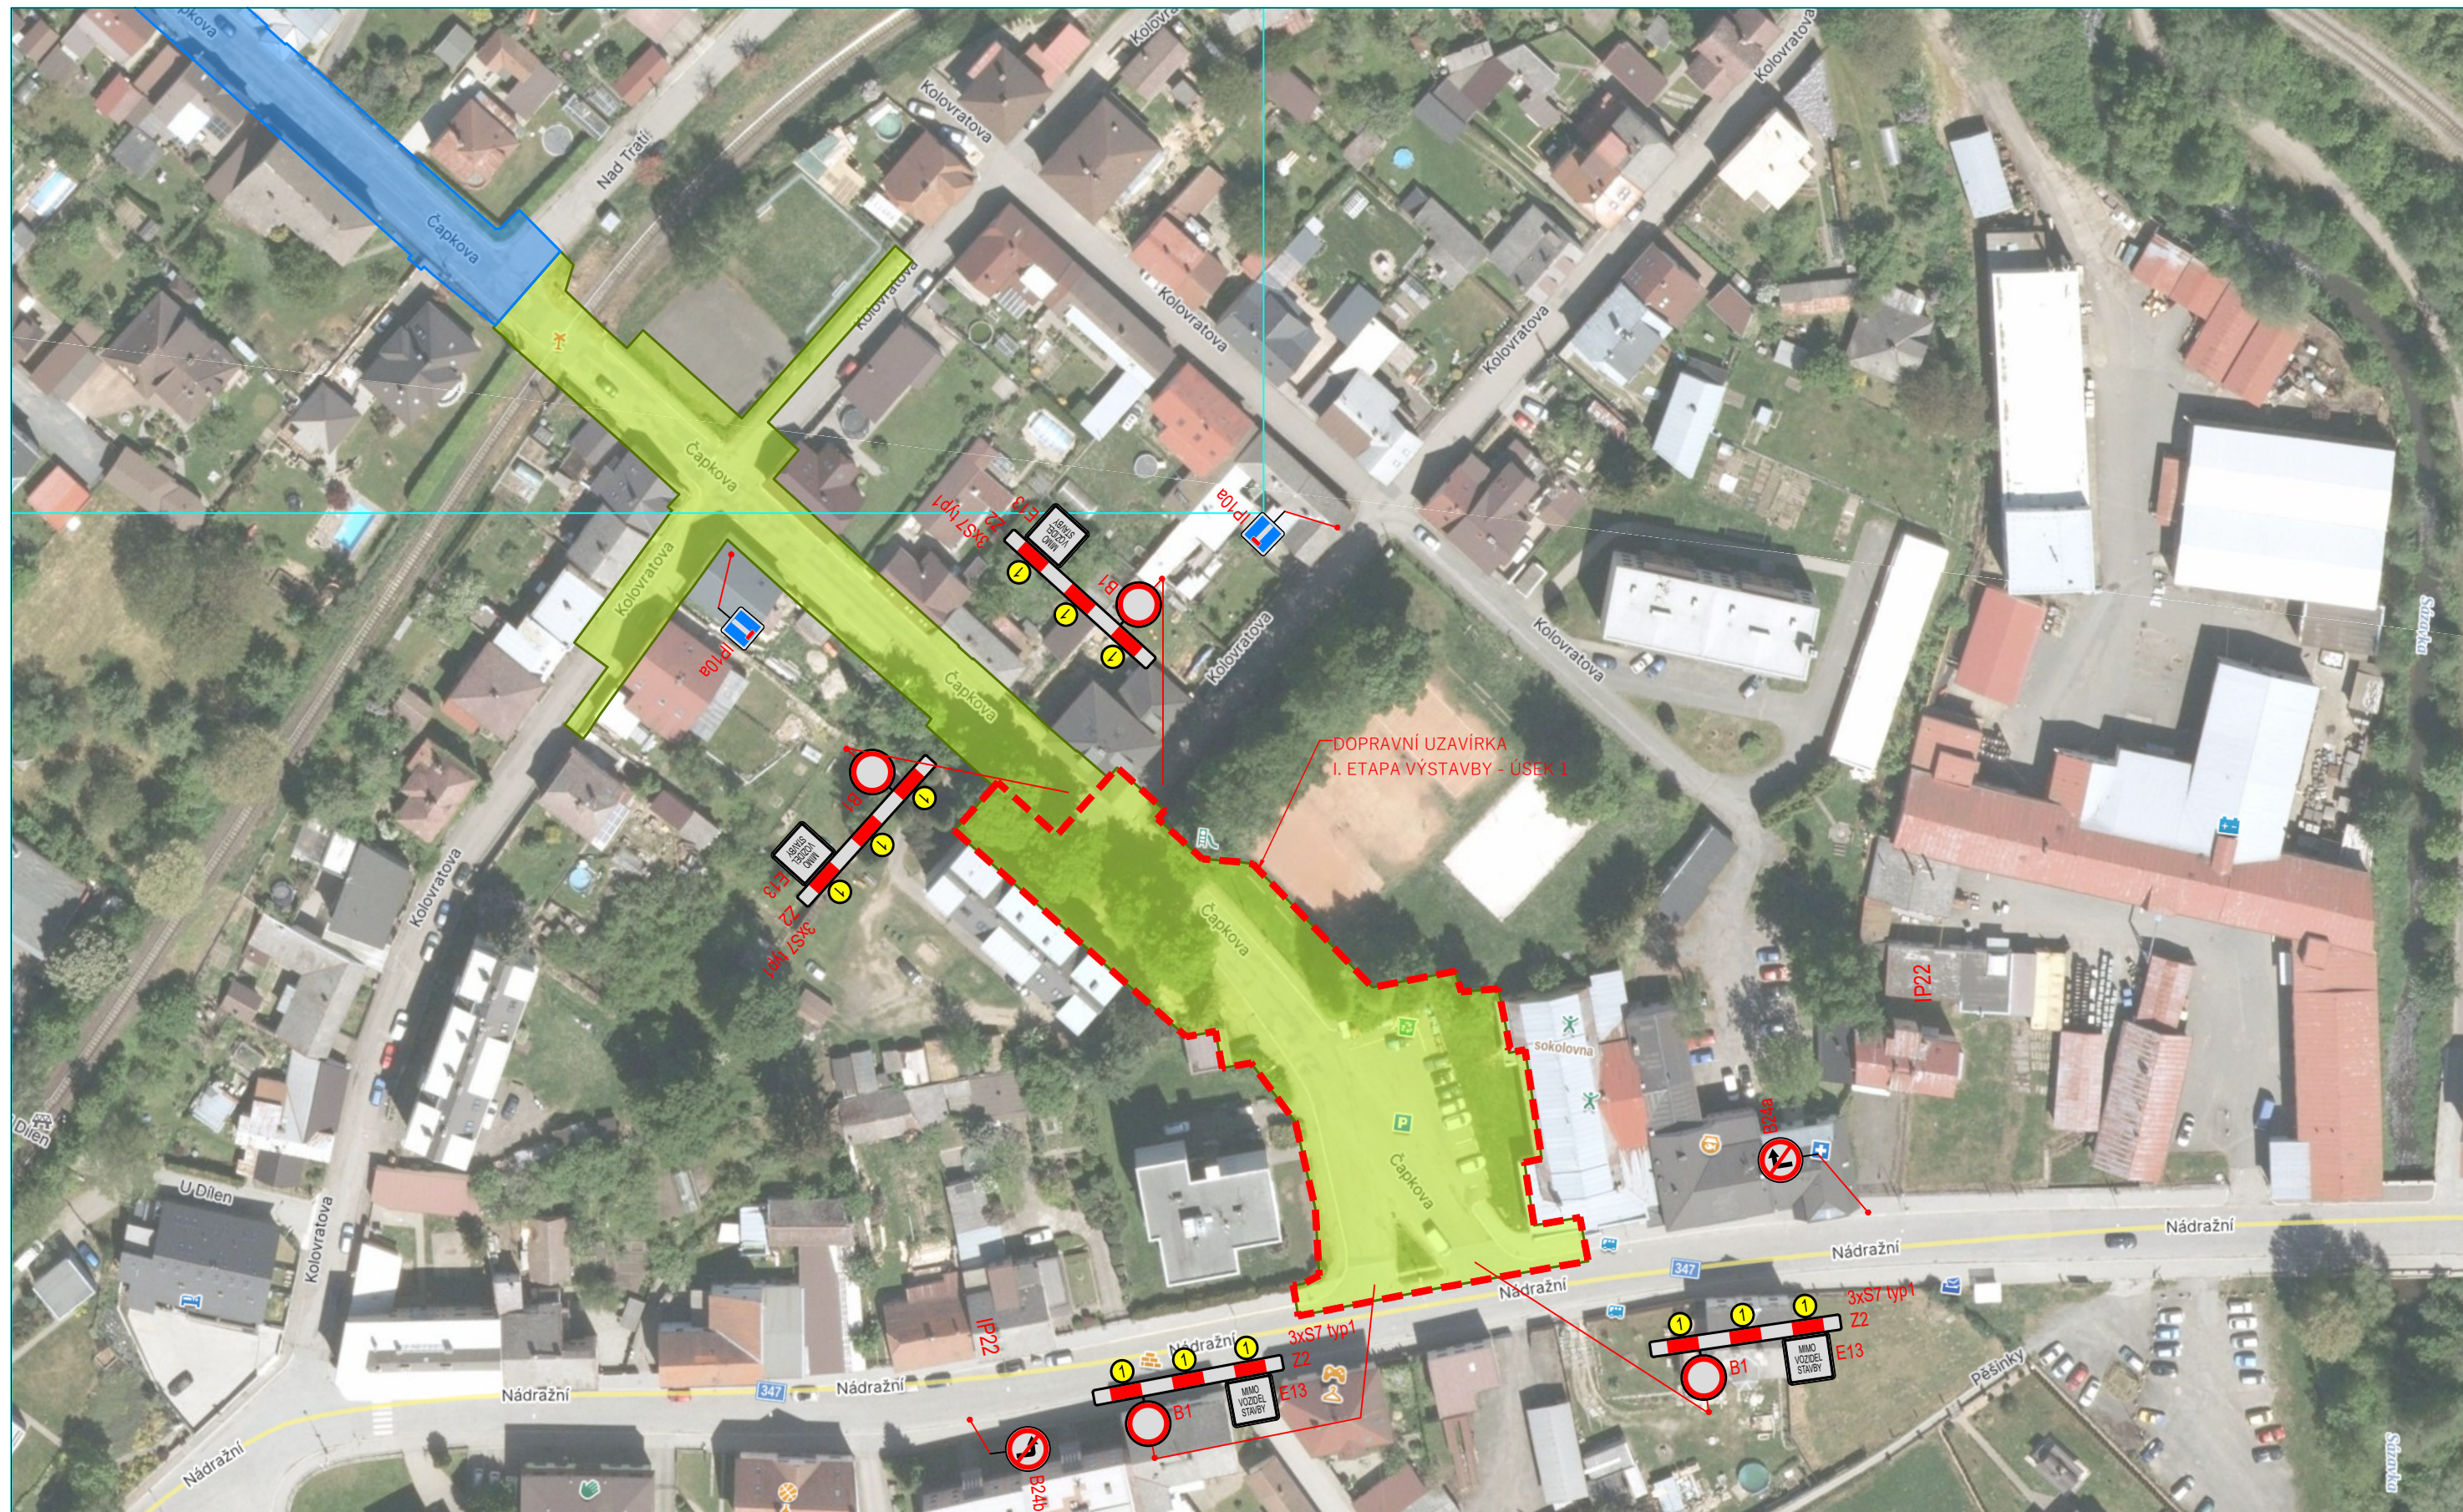