




Název zakázky: Rekonstrukce ulice Čapkova, Světlá nad Sázavou
Stupeň dokumentace: PDPS
Příloha: Situace DIO - SO101 - II. Etapa

Generální projektant: DI PROJEKT s.r.o.
Vypracoval: Miroslav Baťa, DiS.
Datum: 02/2024

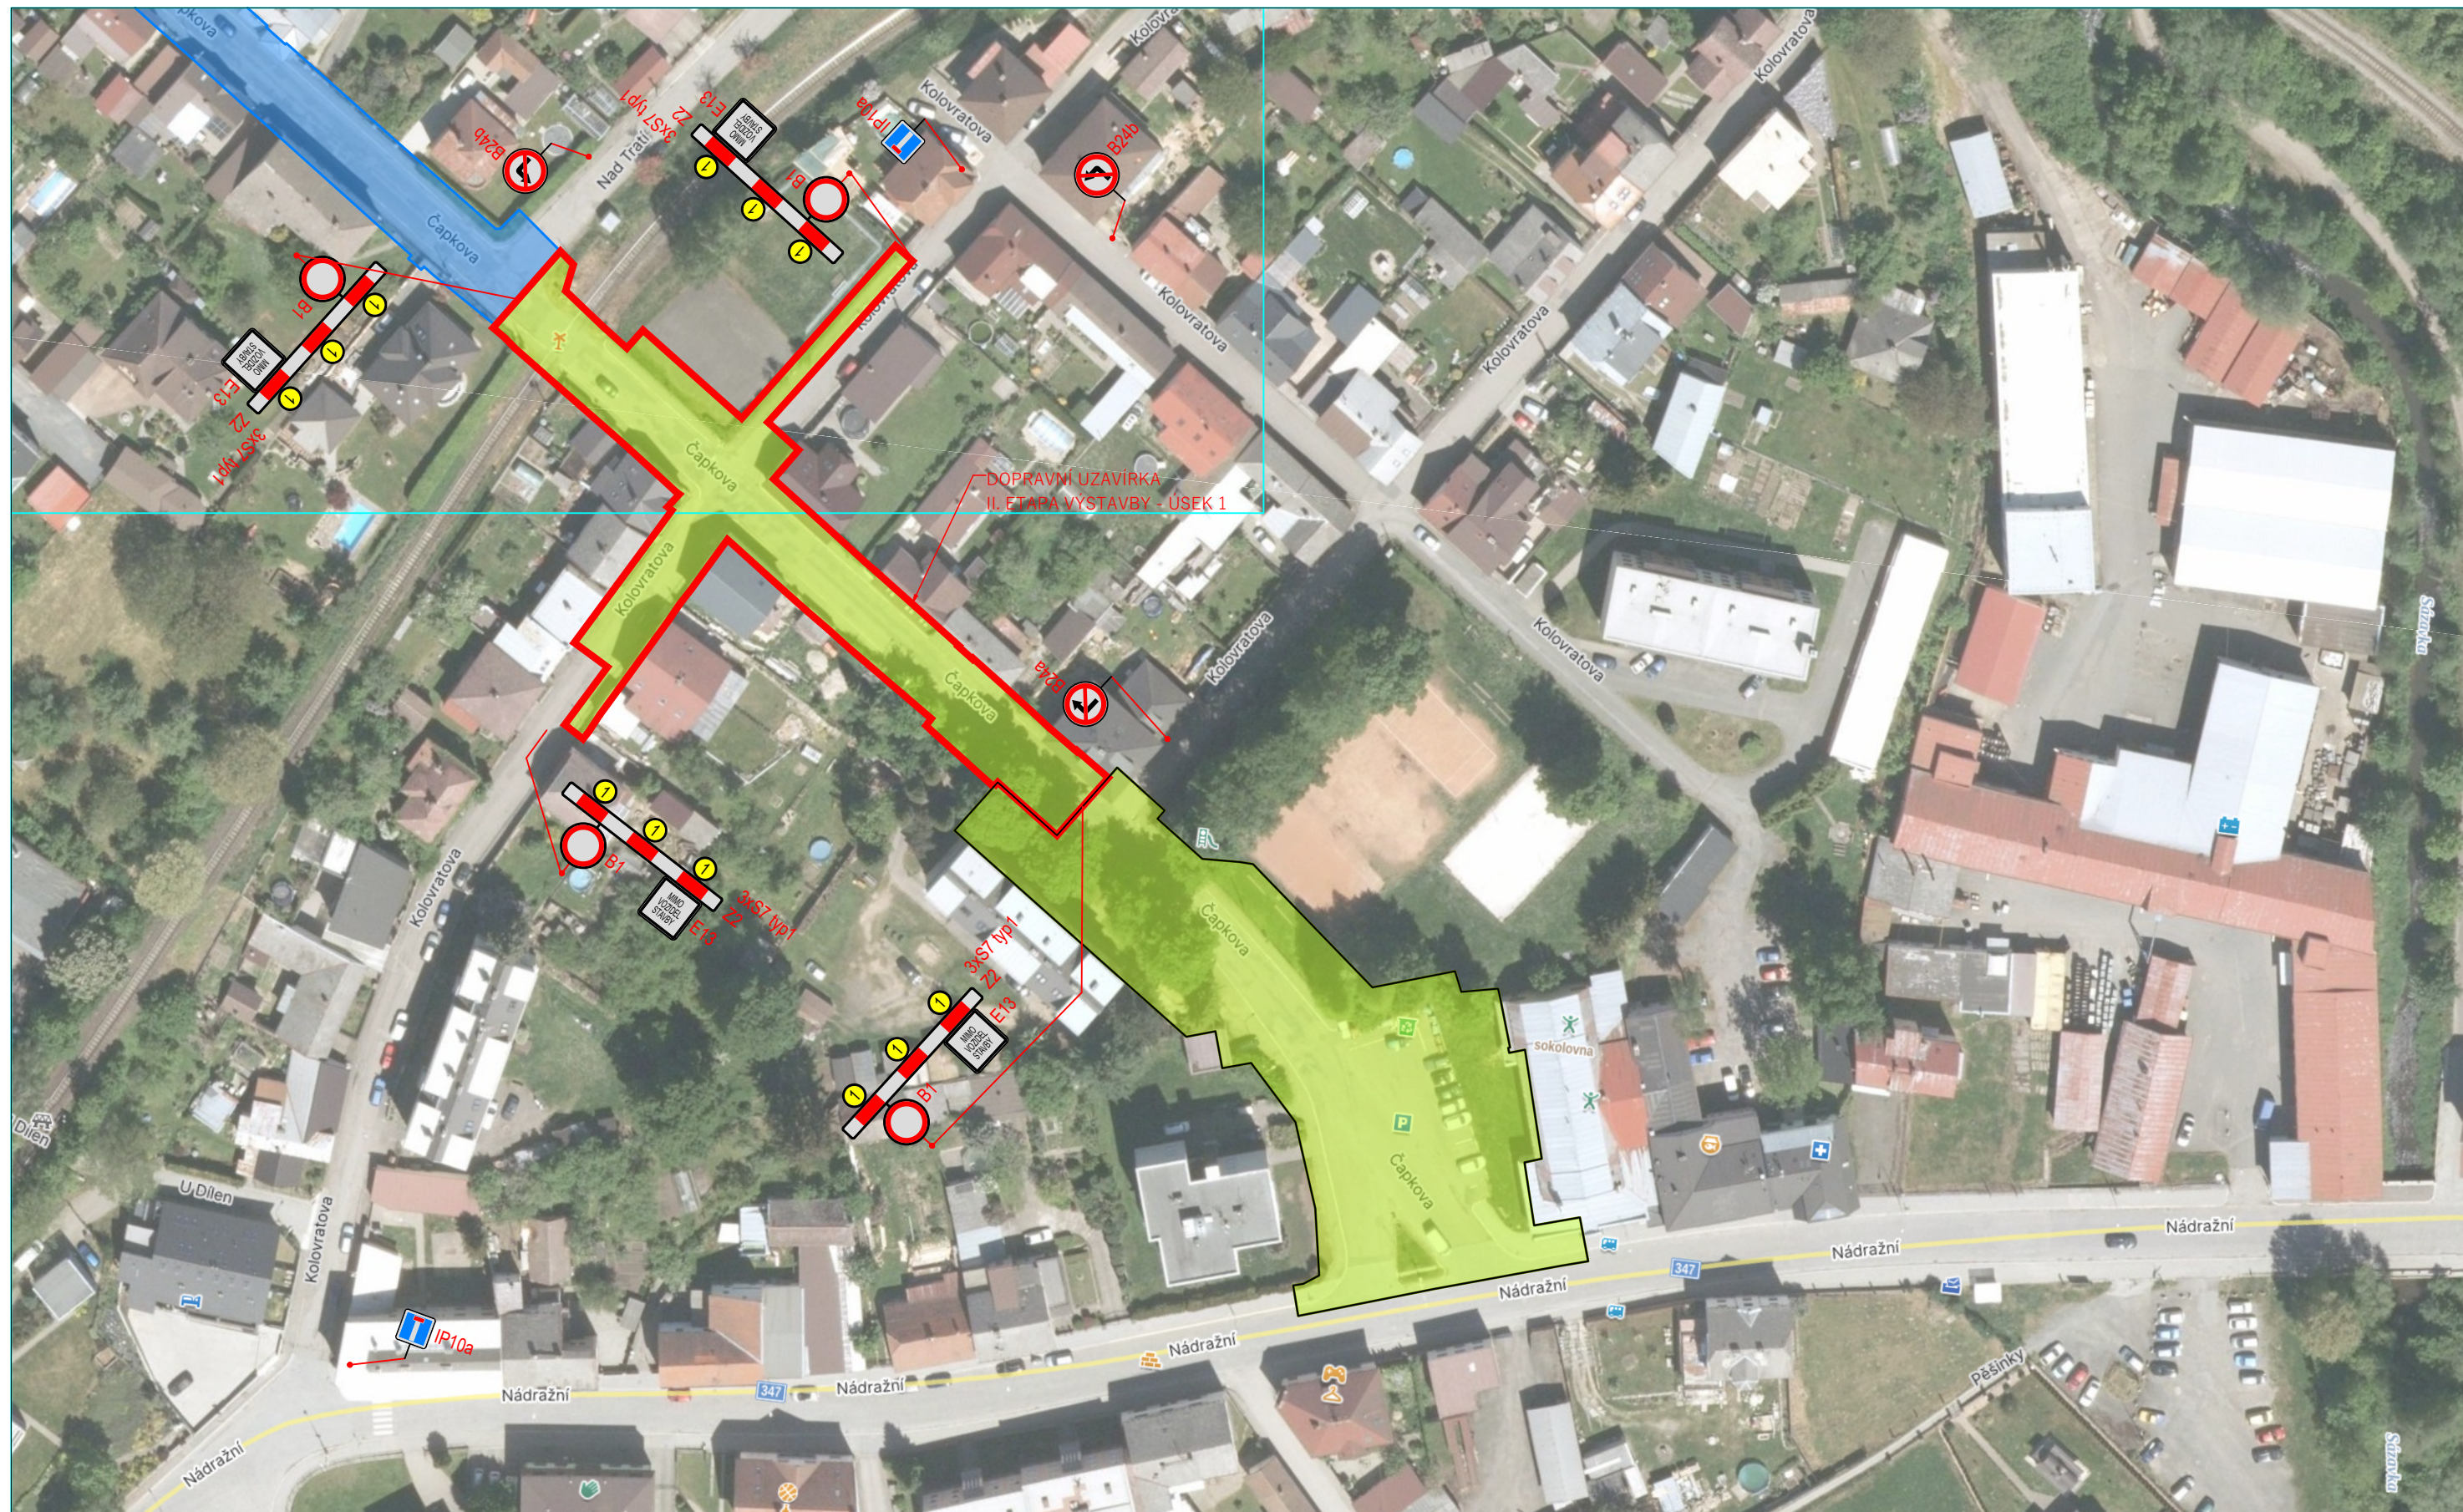