


STANDARTNÍ HMATOVÉ ÚPRAVY


PŮDORYS

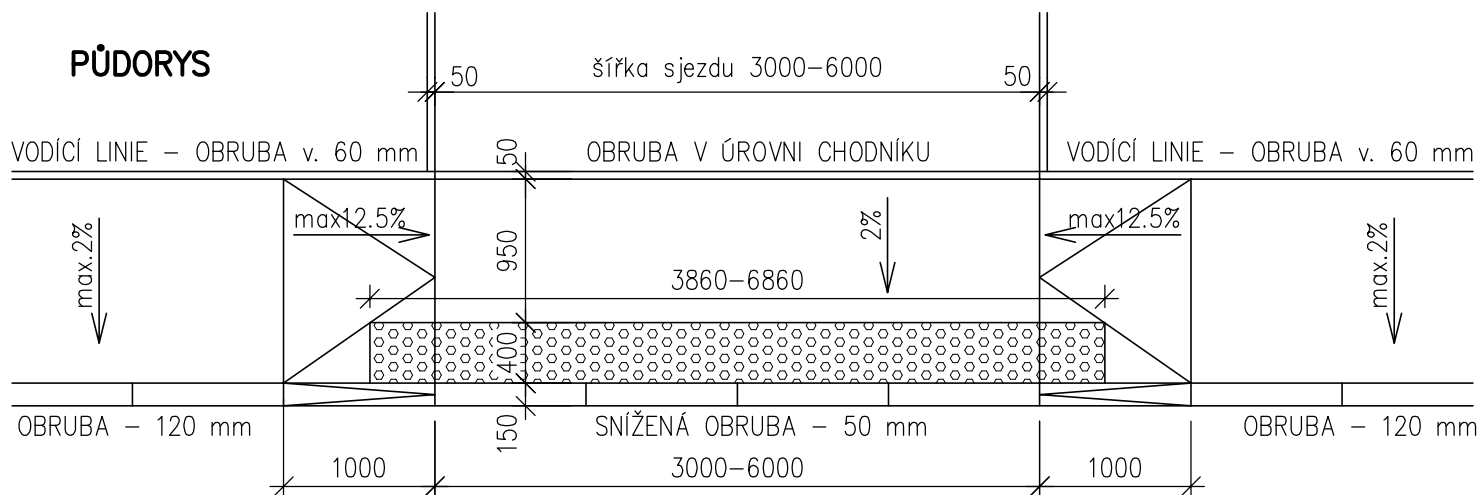

PODÉLNÝ ŘEZ



PŮDORYS

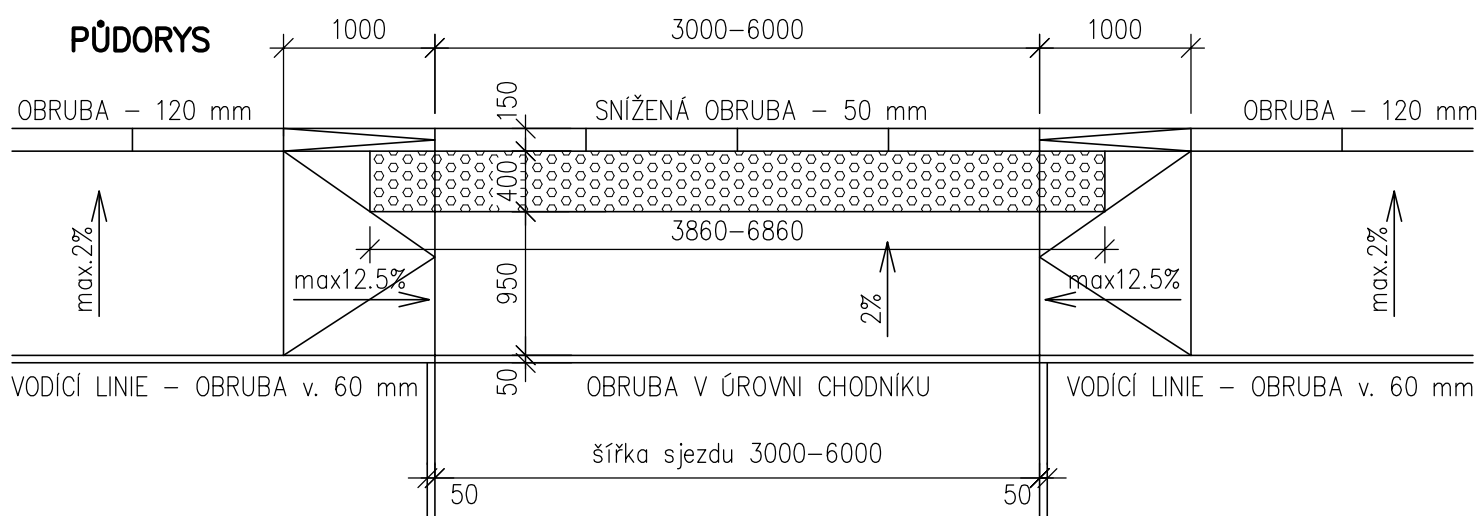

ZMĚNA STAVBY PŘED DOKONČENÍM č. 2

VED. PROJEKTANT	PROJEKTANT	VYPRACOVAL	OVĚŘIL	JOSTA s.r.o. Koubovka 897 549 41 Červený Kostelec telefon 491 423 460 E.mail:josta.na@tiscali.cz	
Ing. Radislav Tér	Ing. Radislav Tér		Ing. Filip Eichler		
INVESTOR	Město Rtně v Podkrkonoší				
MÍSTO STAVBY	Rtně v Podkrkonoší			FORMÁT	1 x A4
AKCE, OBJEKT OBYTNÝ AREÁL RTYNĚ V PODRKONOŠÍ NA PARCELÁCH 1085/2, 3632/1, KÚ Rtně v Podkrkonoší				DATUM	02. 2016
				DOKUMENTACE	DSP
				MĚŘÍTKO	1 : 50
				ČÍSLO ZAKÁZKY	16–1200
VÝKRES	ÚPRAVA SJEZDŮ			KOPIE	ČÍSLO VÝKRESU 04a –2