
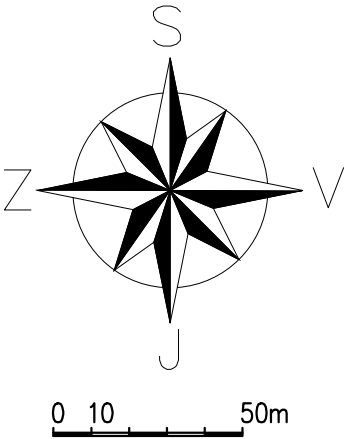


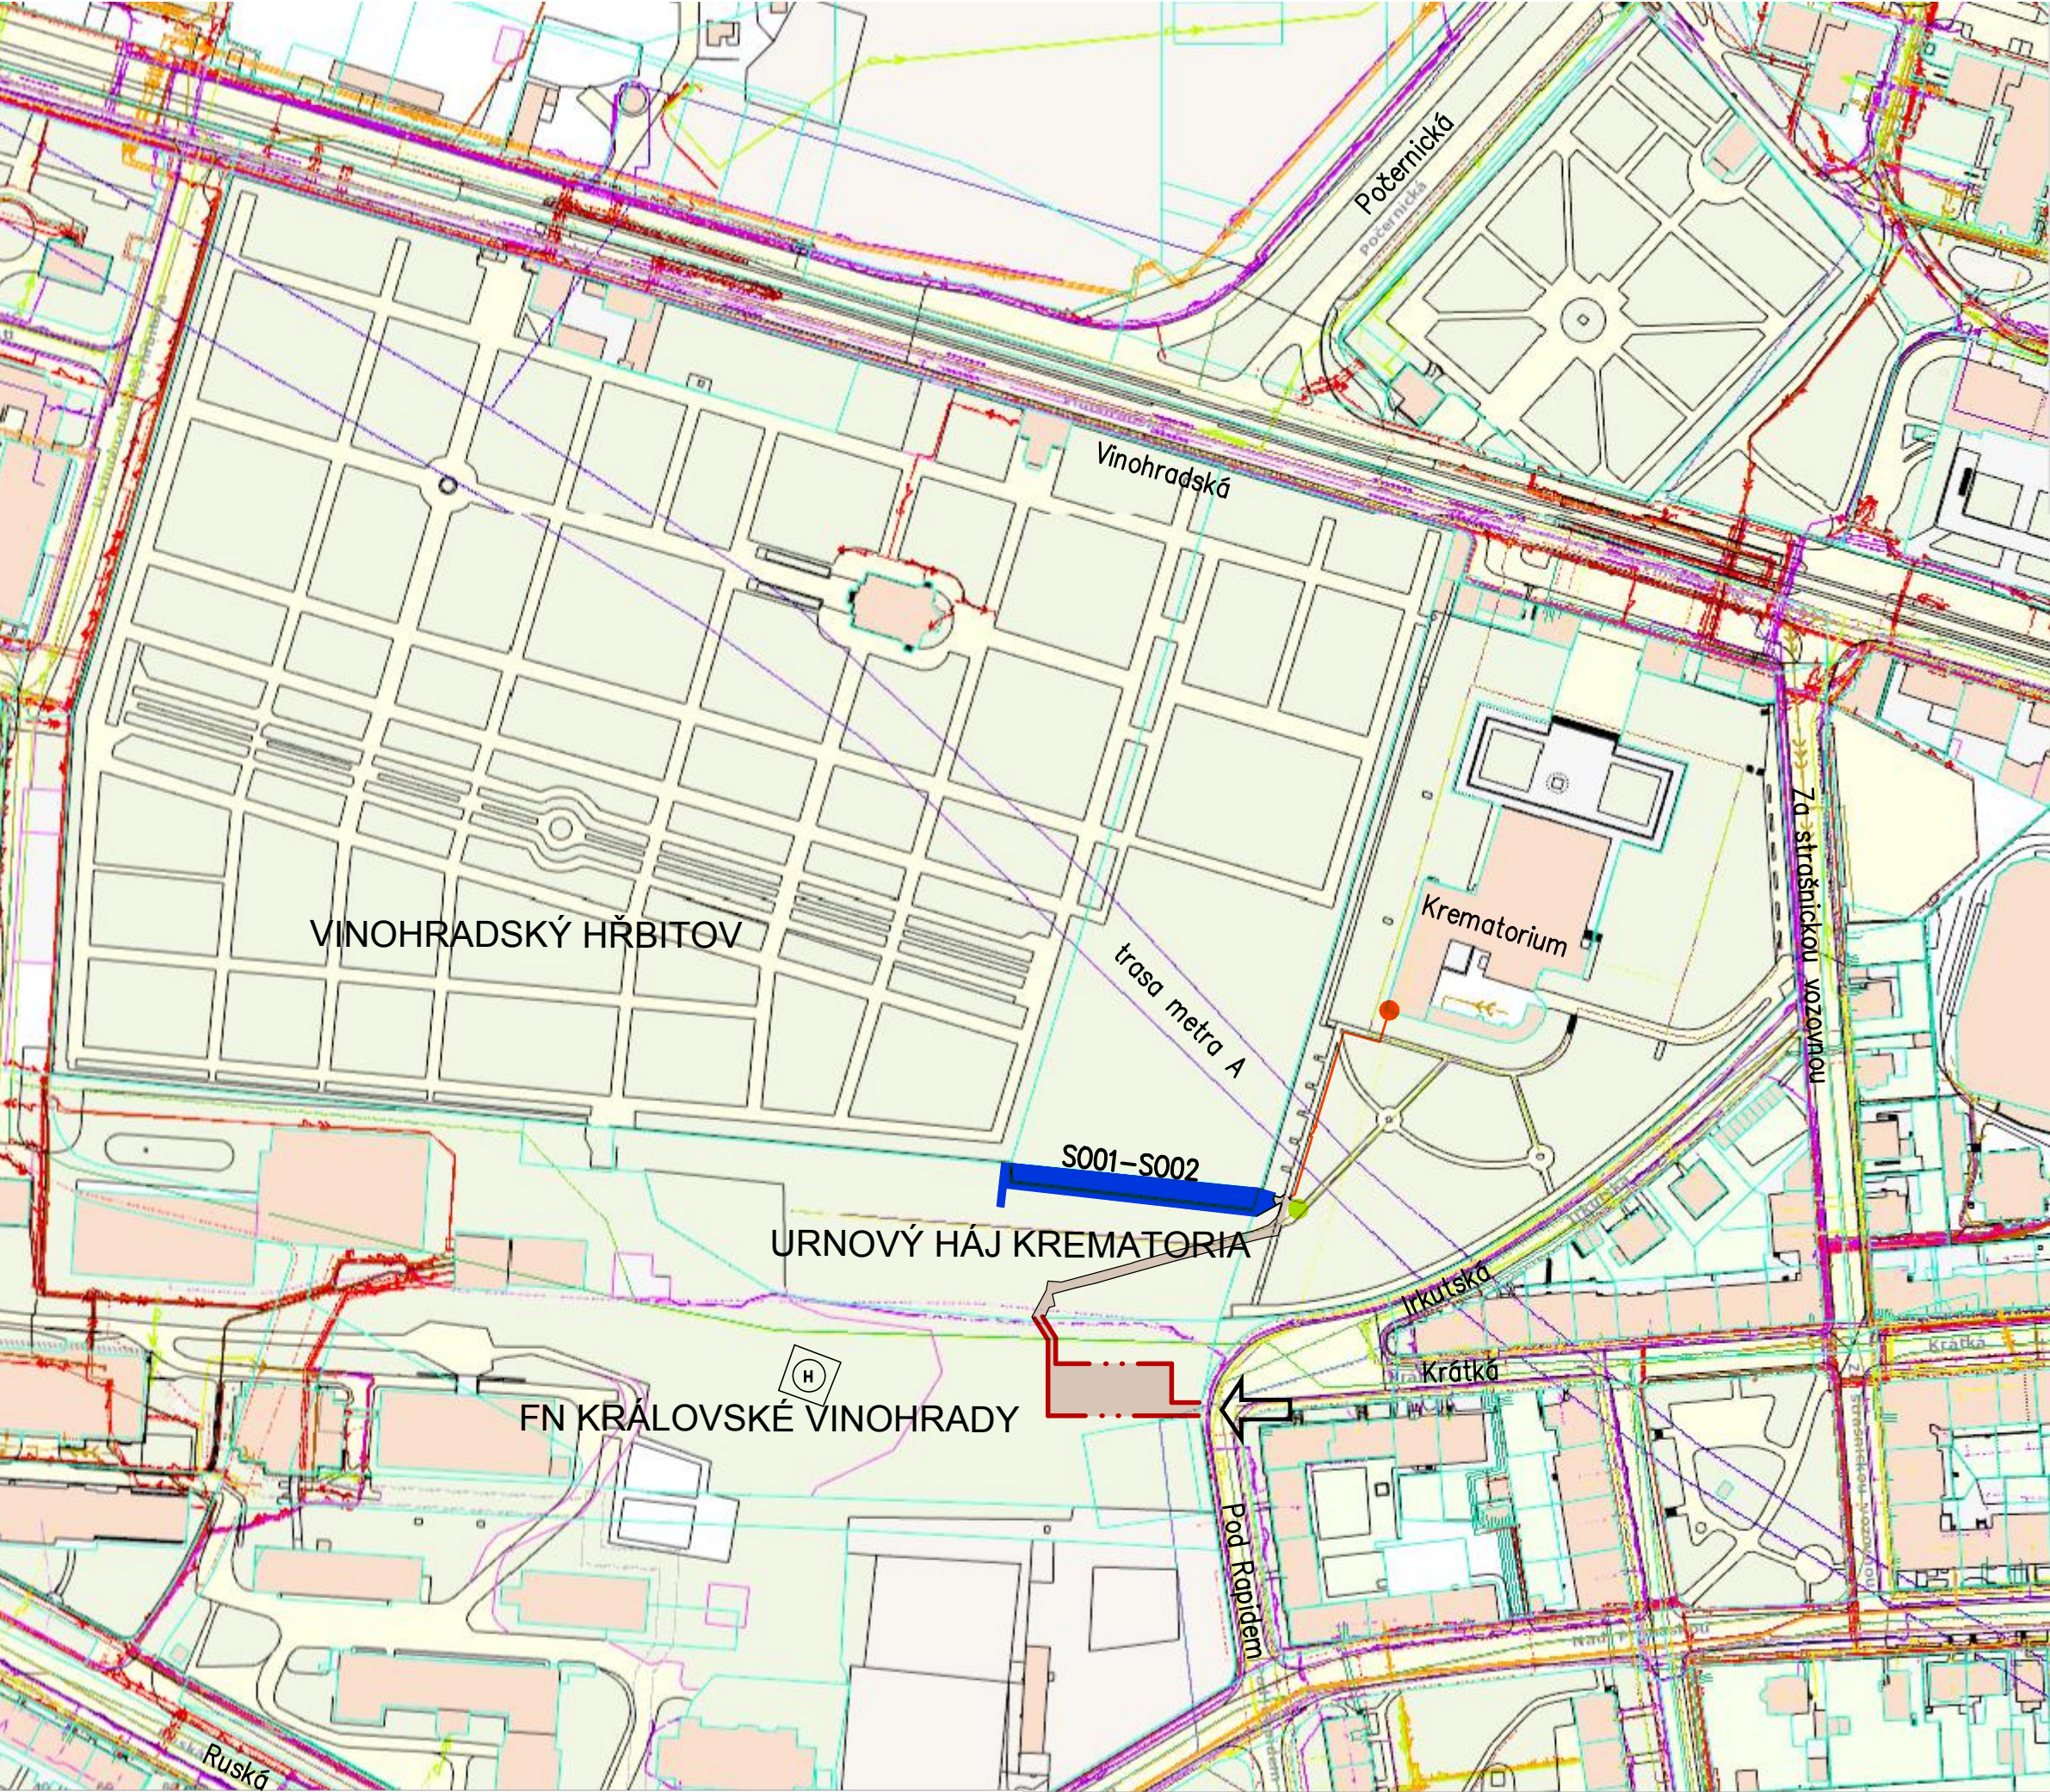

LEGENDA:

- HRANICE POZEMKŮ
- STAVBA OBJEKTU S001 a S002
- HRANICE A PLOCHA ZAŘÍZENÍ STAVENIŠTĚ – DOČASNÝ ZÁBOR
- DOČASNÉ STAVENIŠTNÍ CESTY V AREÁLU KREMATORIA STRAŠNICE
- VJEZD NA STAVENIŠTĚ
- NAPOJOVACÍ MÍSTO ELEKTŘINY
- NAPOJOVACÍ MÍSTO VODY
- HELIPORT
- SLABOPROUD
- SLABOPROUD NEPROVOZOVANÝ
- PITNÁ VODA

SEZNAM OBJEKTŮ

- SO 01 OPĚRNÁ ZEĎ
- SO 02 CHODNÍKY

±0,000 = 200,00 m n.m. – VÝŠKOVÝ SYSTÉM Bpv

AKCE	OBJEDNATEL	Pohřební ústav hl. m. Prahy, Staroměstské nám. 10, Praha 1		
	INVESTOR	Pohřební ústav hl. m. Prahy, Pobřežní 72, Praha 8		
	STAVBA	OPĚRNÁ ZEĎ U URNOVÉHO HÁJE KREMATORIA VE STRAŠNICÍCH		
	OBJEKT			
	MÍSTO	p.č.4013/1 a 4017/1 k.ú.Vinohrady	STUPEŇ	DPS
ZPRACOVATEL	KRAJ	Praha 10, Vinohradská ulice	ZAK. ČÍSLO	2015–013/C
			C.H.S. Praha s.r.o.	
			PROJEKČNÍ A INŽENÝRSKÁ SPOLEČNOST	
			Osadní 12, 170 00 Praha 7 tel. 773656275, fax 220510048 e-mail: projekce@chspraha.cz	
	VED.PROJ.	ING. ARCH. SIXTA	OBSAH	
	PROJEKTANT	ING. ANDRLE		
	PROFESE			
	DATUM	11/2015	SITUACE ŠIRŠÍCH VZTAHŮ	
	MĚŘÍTKO	1:2000		
			PARÉ	FORMÁTY
				REVIZE
				ČÍSLO VÝKRESU
				C.1