


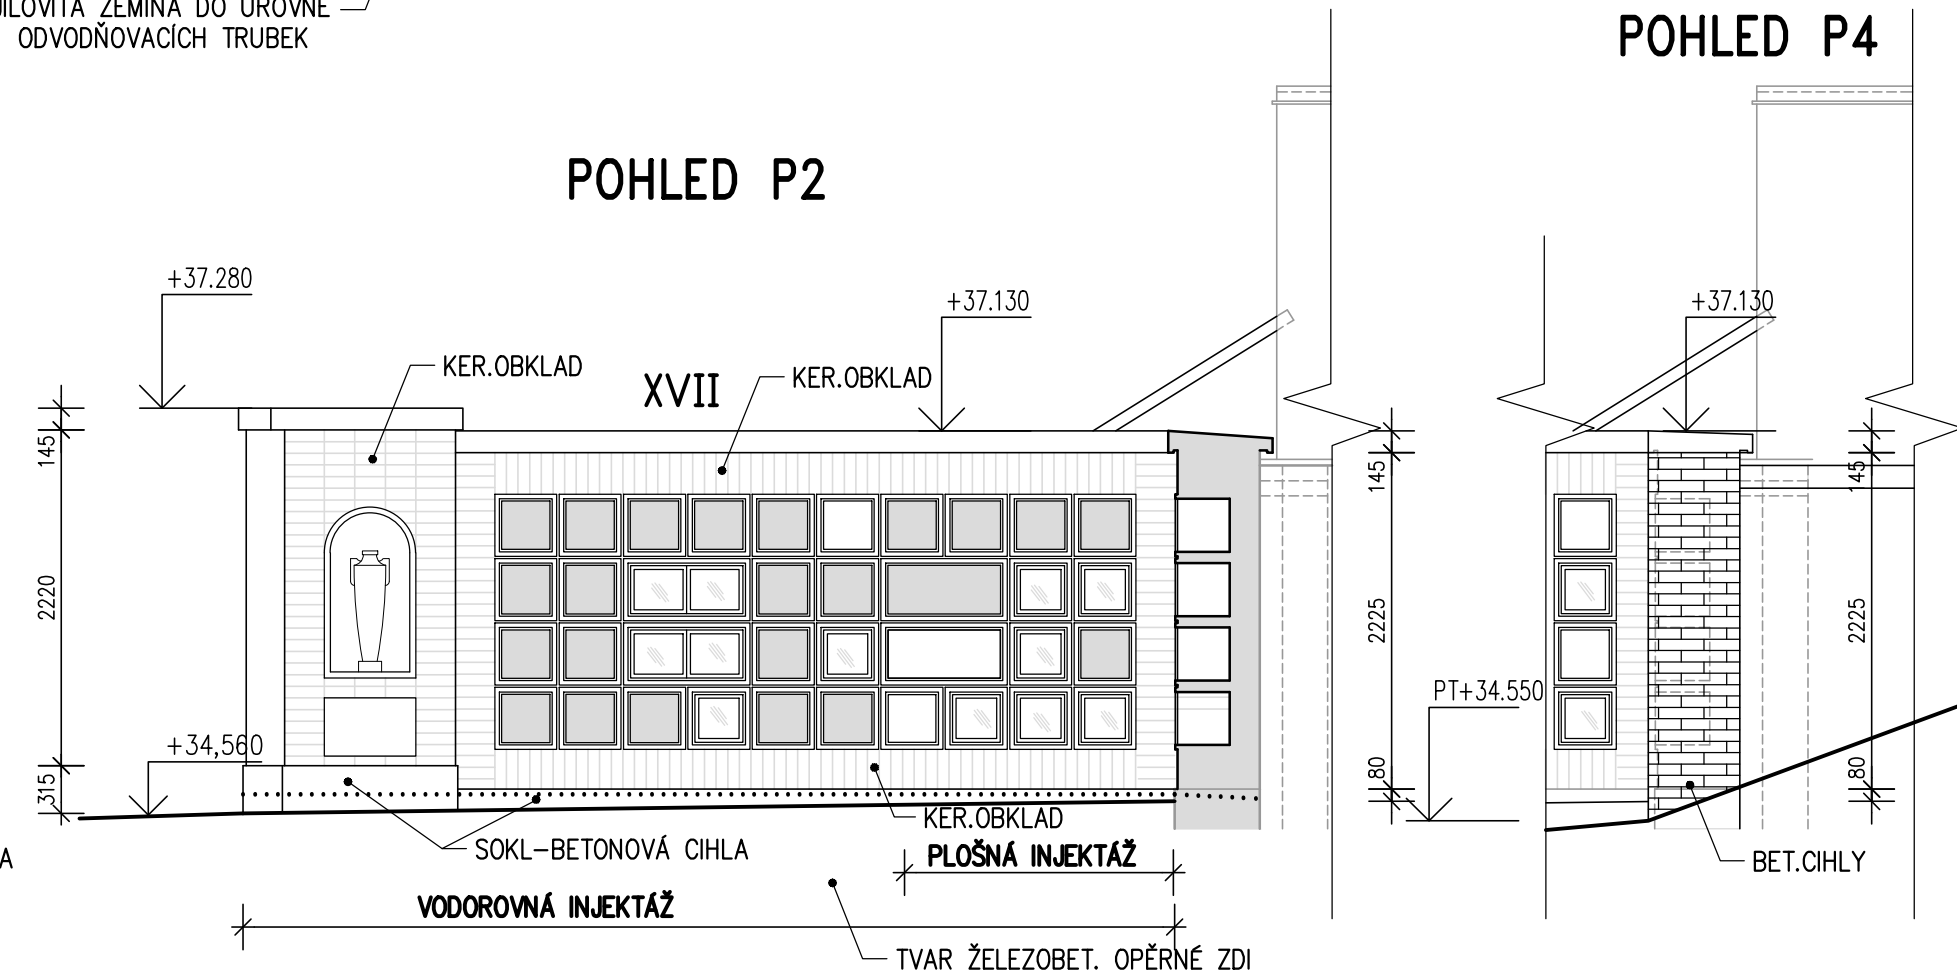

 ŽELEZOBETON C25/30–XC4–XF1, max. průsak 50 mm podle ČSN EN 12 390–8
 SLABĚ VYZTUŽENÝ BETON C25/30–XC2
 BETONOVÉ ZDIVO
 SANOVANÉ STÁVAJÍCÍ KONSTRUKCE
 ——— HRANICE POZEMKŮ
 VODOROVNÁ INJEKTÁŽ

- | | |
|---|--|
|  | PROSKLENÉ URNOVÉ SCHRÁNKY |
|  | URNOVÉ SCHRÁNKY S KAMENNOU DESKOU |
|  | BETONOVÁ DLAŽDICE STANDARD ŠEDÁ 500/500/50mm
DO ŠTĚRKOPÍSKOVÉHO LOŽE 150mm PODÉL ŽB. STĚNY |
|  | BETONOVÁ DLAŽDICE STANDARD ŠEDÁ 500/500/50mm
ŠEDÉ 300/300/50mm NA ZHLAVI ŽELEZOBET. DESKY (VIZ PŮDORYS) |

PŘED ZAHÁJENÍM PRACÍ BUDOU OPATRNĚ DEMONTOVÁNY KAMENNÉ A PROSKLENÉ VÝPLNĚ URNOVÝCH SCHRÁNEK A BUDOU SEJMUTY KAMENNÉ VÁZY. TYTO PRVKY BUDOU USKLADNĚNY V CHRÁNĚNÝCH PROSTORÁCH INVESTORA. KAMENNÉ VÁZY BUDOU ODBORNĚ OČIŠTĚNY A PO PROVEDENÍ A DOKONČENÍ VŠECH PRACÍ BUDOU OSAZENY NA PŮVODNÍ MÍSTO DO OPRAVENÝCH NIK.

VODOROVNÁ INJEKTÁŽ V UVEDENÉM ROZSAHU Z RUBOVÉ A LÍCOVÉ STRANY KOLUMBÁRNÍ ZDI BUDE PROVEDENA PO PROVEDENÍ VÝKOPU A OSAZENÍ ZÁPOROVÉ STĚNY, PŘED BETONÁŽÍ ŽELEZOBETONOVÉ STĚNY.

INJEKTÁŽ BUDE PROVEDENA POD ÚROVNÍ HORNÍ HRANY SOKLU TAK, ABY NEBYLY POŠKOZENY STÁVAJÍCÍ KER. OBKLADY. JE NAVRŽENA NÍZKOTLAKÁ INJEKTÁŽ (NAPŘ. WEBER.TEC)

V ČÁSTI, KDE NEBUDE PROVÁDĚN VÝKOP, JE NAVRŽENA PLOŠNÁ INJEKTÁŽ (NAPŘ. WEBER.TEC).

INJEKTÁŽ BUDE PROVEDENA Z VNITŘNÍ STRANY KOLUMBÁRNÍCH SCHRÁNEK TAK, ABY NEBYLY POŠKOZENY STÁVAJÍCÍ KERAMICKÉ OBKLADY.

POŠKOZENÉ BETONOVÉ CIHLY V SOKLOVÉ ČELNÍ ČÁSTI BUDOU NAHRAZENY BETONOVÝMI CIHLAMI Z BOURANÉ ČÁSTI ZDI. SPÁRY BUDOU OČIŠTĚNY A VYSPÁROVÁNY.

OPRAVY OBKLADŮ, URNOVÝCH SCHRÁNEK A ZHLAVÍ VIZ VÝKRES AS/5.

±0,000 = 200,00 m n.m. – VÝŠKOVÝ SYSTÉM Bpv

AKCE	OBJEDNATEL	Pohřební ústav hl. m. Prahy, Staroměstské nám. 10, Praha 1				
	INVESTOR	Pohřební ústav hl. m. Prahy, Pobežňní 72, Praha 8				
	STAVBA	OPĚRNÁ ZEĎ U URNOVÉHO HÁJE KREMATORIA VE STRAŠNICÍCH				
	OBJEKT	SO 01 – OPĚRNÁ ZEĎ				
	MÍSTO	p.č.4013/1 a 4017/1 k.ú.Vinohrady	STUPEŇ	DOKUMENTACE PRO PROVÁDĚNÍ STAVBY		
ZPRACOVATEL	KRAJ	Praha 10, Vinohradská ulice	ZAK. ČÍSLO	2015–013/B		
	 C.H.S. Praha s.r.o. PROJEKČNÍ A INŽENÝRSKÁ SPOLEČNOST			Osadní 12, 170 00 Praha 7 tel. 773656275, fax 220510048 e–mail: projekce @chspraha.cz		
	VED.PROJ.	ING. ARCH. SIXTA	OBSAH		SANACE STÁVAJÍCÍCH STĚN	
	PROJEKTANT	ING. PFEIFFEROVÁ				
	PROFESE	ARCHITEKTONICKO–STAVEBNÍ				
	DATUM	10/2015				
	MĚŘÍTKO	1:50				
			PARÉ	FORMÁTY	REVIZE	ČÍSLO VÝKRESU
				3 FA4		AS/4