


LEGENDA

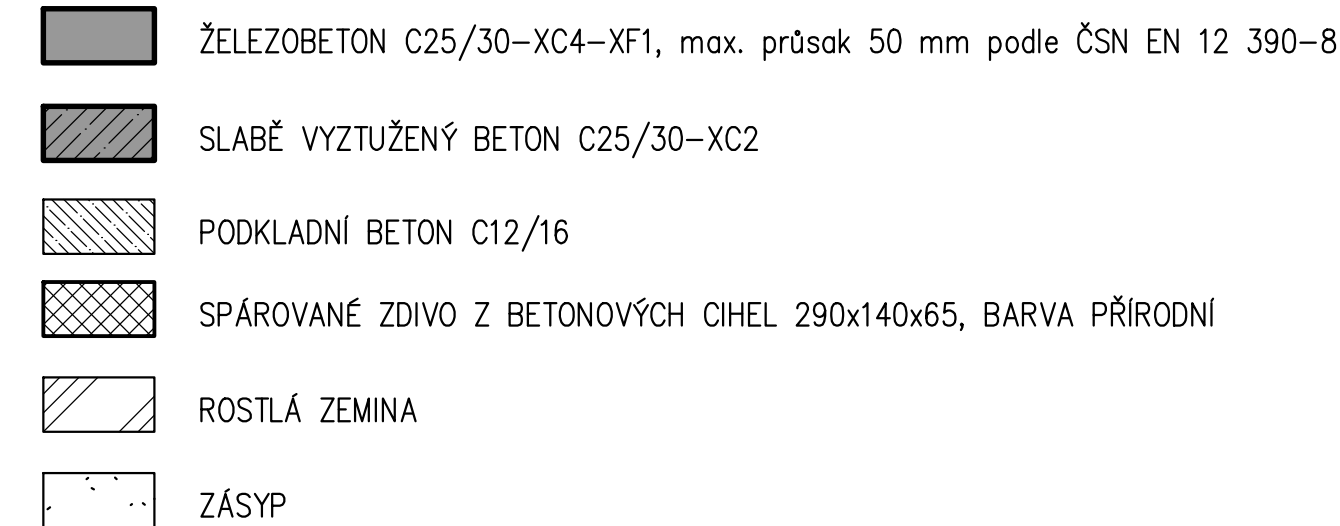

- A** BETONOVÉ ZHLAVI NOVÉ ZDI A RUB BETONOVÉ ZDI DO ÚROVNĚ TERÉNU BUDE OČIŠTĚNO, PŘÍPADNĚ VYSRAVENO A BUDE OPATŘENO TRANSPARENTNÍM HYDROFOBIZAČNÍM NÁTĚREM (NAPŘ. REDISAN SHC)
- B** BETONOVÉ PREFABRIKÁTY NIK PRO VÁZY VIZ ČÁST SK
POVRCH VE VÝKLENCÍCH S VÁZAMI BUDE VYSRAVEN
(NAPŘ. WEBER.REP VYSYPÁVKA J SV) A BUDE PROVEDEN NOVÝ NÁTĚR V BÍLÉ BARVĚ (NAPŘ. PUROLAST)
- C** POVRCH BET. SOKLU BUDE OČIŠTĚN, PŘÍPADNĚ VYSRAVEN
(NAPŘ. WEBER.REP VYSYPÁVKA J SV) A BUDE BAREVNĚ SJEDNOCEN
(NAPŘ. WEBER.REP POVRCH SV)
NA ZÁVĚR BUDE POVRCH DO ÚROVNĚ TERÉNU OPATŘEN HYDROFOBIZAČNÍM NÁTĚREM (NAPŘ. REDISAN SHC)
- K4** KAMENNÁ DESKA NA URNOVOU SCHRÁNKU (NOVÁ ZEĎ)
MATERIÁL: VÁPENEC, BÍLÁ BARVA, HLAZENÝ
- O1** ODVODNĚNÍ RUBU ZDI NEREZOVÝMI TRUBKAMI Ø76,1mm V POČTU 3 ks/pole.
TRUBKA MUSÍ BÝT PŘETAŽENA 30mm PŘED LÍC ZDI, DL. 510mm – VIZ ČÁST SK
- Z1** 2x PLO 50/5 DL.900mm
(NADPRAŽÍ URNOVÉ SCHRÁNKY)
- D1** BETONOVÁ DLAŽDICE STANDARD ŠEDÁ 500/500/50mm
DO ŠTĚRKOPÍSKOVÉHO LOŽE 100mm PODÉL ŽB. STĚNY – 170ks

POZNÁMKY:

POZN.1 PŘÍZDÍVKA Z BETONOVÝCH CIHEL BUDE PLOŠNĚ KOTVENA K ŽELEZOBETONOVÉ STĚNĚ
NEREZOVÝMI KOTVAMI – MIN. 5ks/m2
KOTVY NAPŘ. HALFEN HEA-200/4


POZN.2 PRO ODVĚTRÁNÍ VZDUCHOVÉ MEZERY ZŮSTANOU MEZI CIHLAMI VE VYZNAČENÝCH
MÍSTECH NEPROMALTOVANÉ SVISLÉ STYČNÉ SPÁRY
(38cm2/NA POLE NAHOŘE I DOLE)

DILATACE MUSÍ BÝT ZACHOVÁNA TAKÉ V PŘÍZDÍVCE Z BETONOVÝCH CIHEL (VIZ DETAIL)


±0,000 = 200,00 m n.m. – VÝŠKOVÝ SYSTÉM Bpv

AKCE	OBJEDNATEL	Pohřební ústav hl. m. Prahy, Staroměstské nám. 10, Praha 1					
	INVESTOR	Pohřební ústav hl. m. Prahy, Pobřežní 72, Praha 8					
	STAVBA	OPĚRNÁ ZEĎ U URNOVÉHO HÁJE KREMATORIA VE STRAŠNICÍCH					
	OBJEKT	SO 01 – OPĚRNÁ ZEĎ					
ZPRACOVATEL	MÍSTO	p.č.4013/1 a 4017/1 k.ú.Vinohrady		STUPEŇ	DPS		
	KRAJ	Praha 10, Vinohradská ulice		ZAK. ČÍSLO	2015—013/C		
	 C.H.S. Praha s.r.o. PROJEKČNÍ A INŽENÝRSKÁ SPOLEČNOST			Osadní 12, 170 00 Praha 7 tel. 773656275, fax 220510048 e-mail: projekce@chspraha.cz			
	VED.PROJ.	ING. ARCH. SIXTA		OBŠAH	NOVÁ ZEĎ TYPICKÉ ŘEZY, POHLEDY		
PROJEKTANT	ING. PFEIFFEROVÁ						
PROFESE	ARCHITEKTONICKO—STAVEBNÍ						
DATUM	11/2015						
	MĚŘÍTKO	1: 50		PARÉ	FORMÁTY	REVIZE	ČÍSLO VÝKRESU
					8 FA4		AS/3


TYPICKÝ ŘEZ V POLI

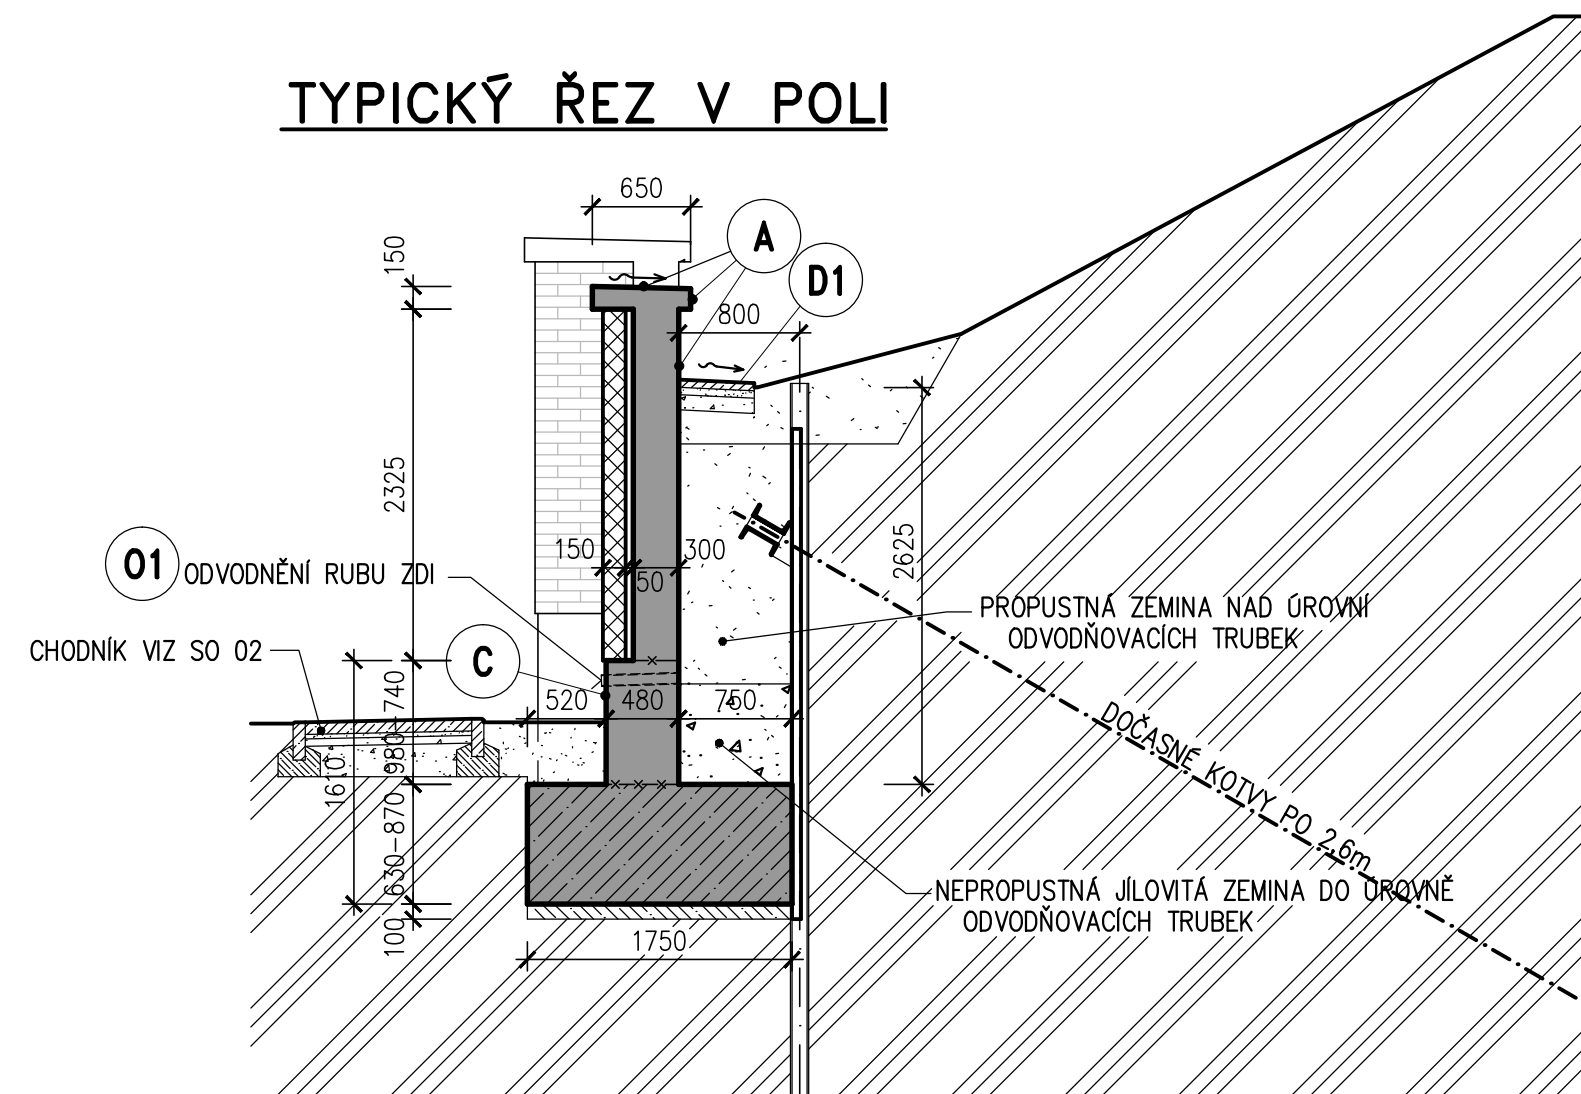


TYPICKÝ ŘEZ PILÍŘEM

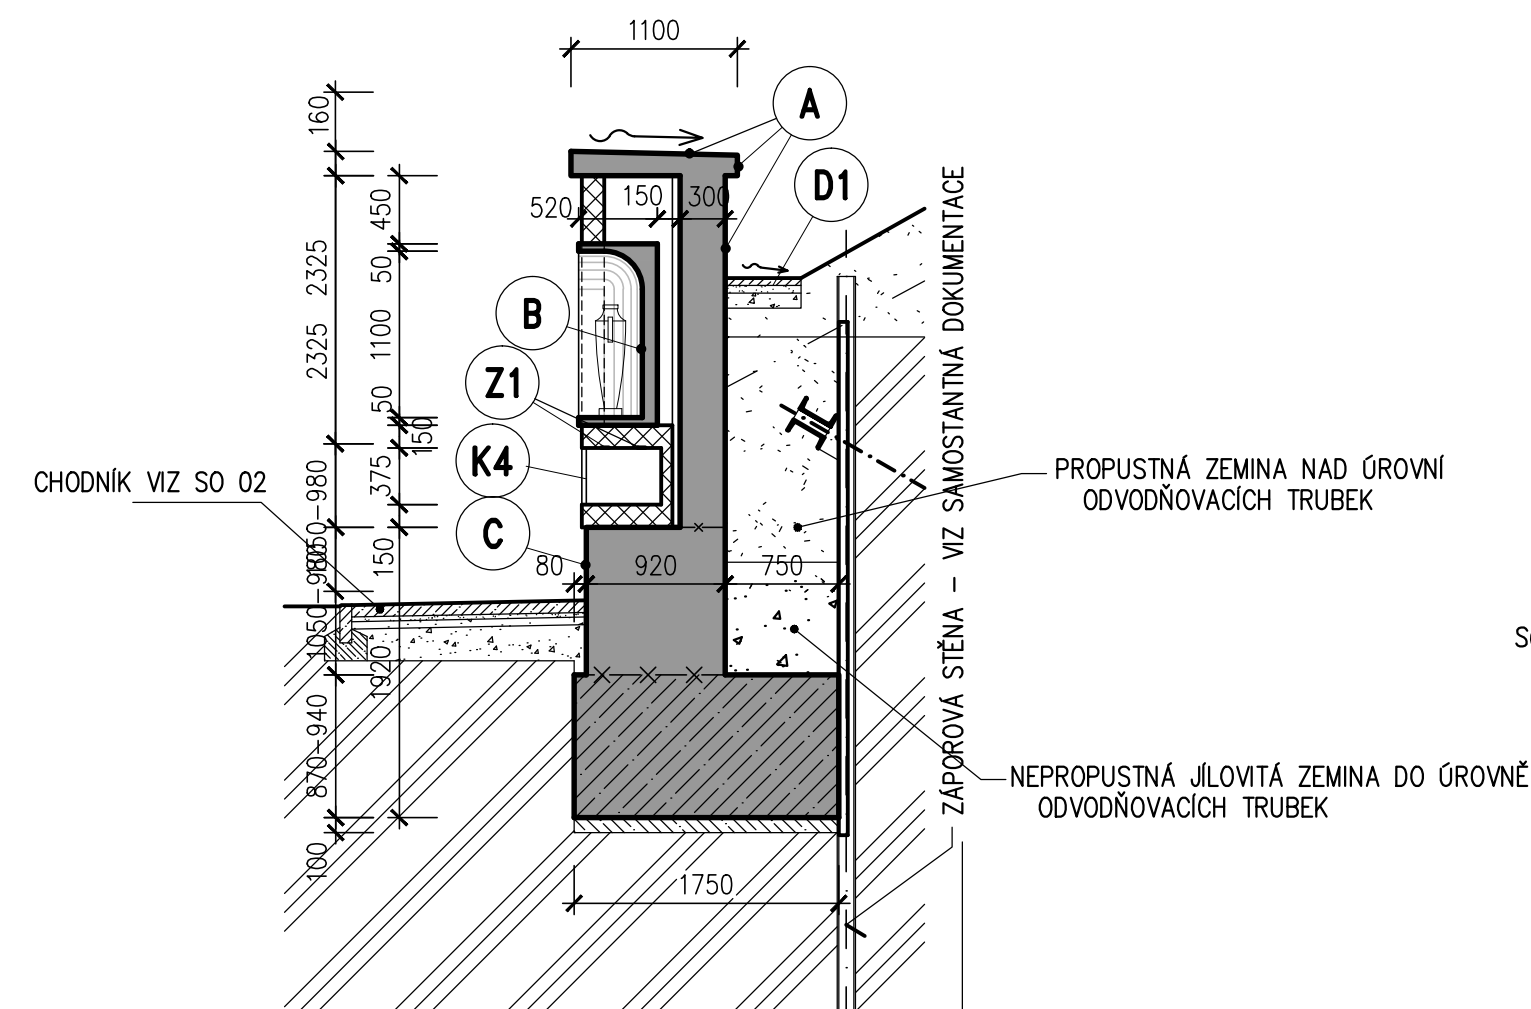


POHLED NA PILÍŘ

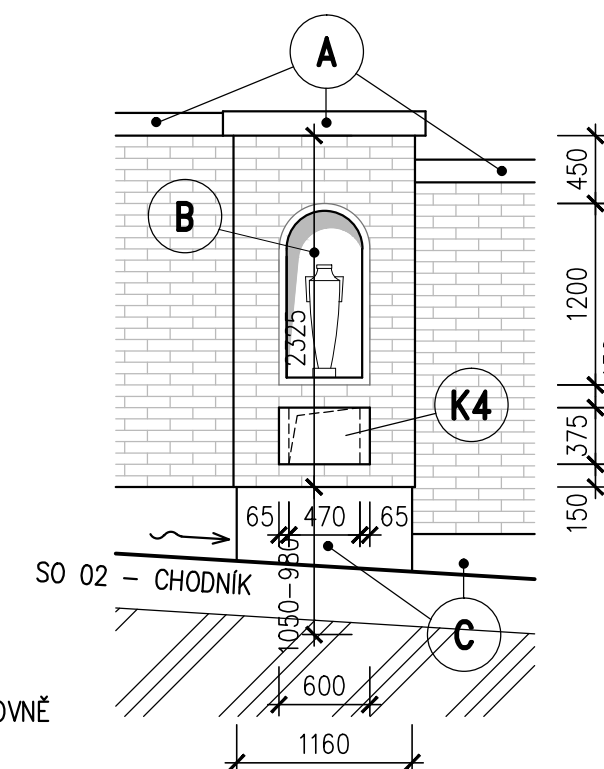


ŘEZ 1-1

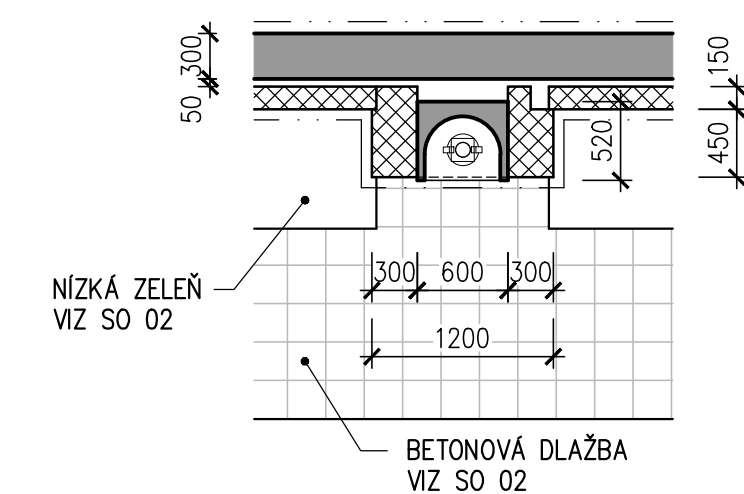


ŘEZ 2-2

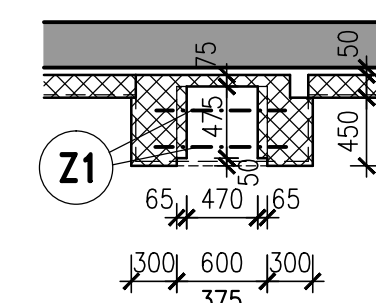

ŘEZ 3-3

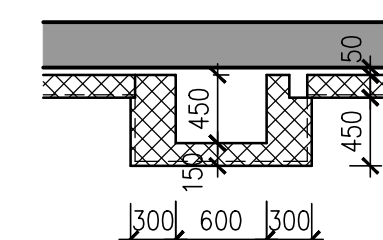

ŘEZ 4-4, DETAIL DILATACE M.1:5

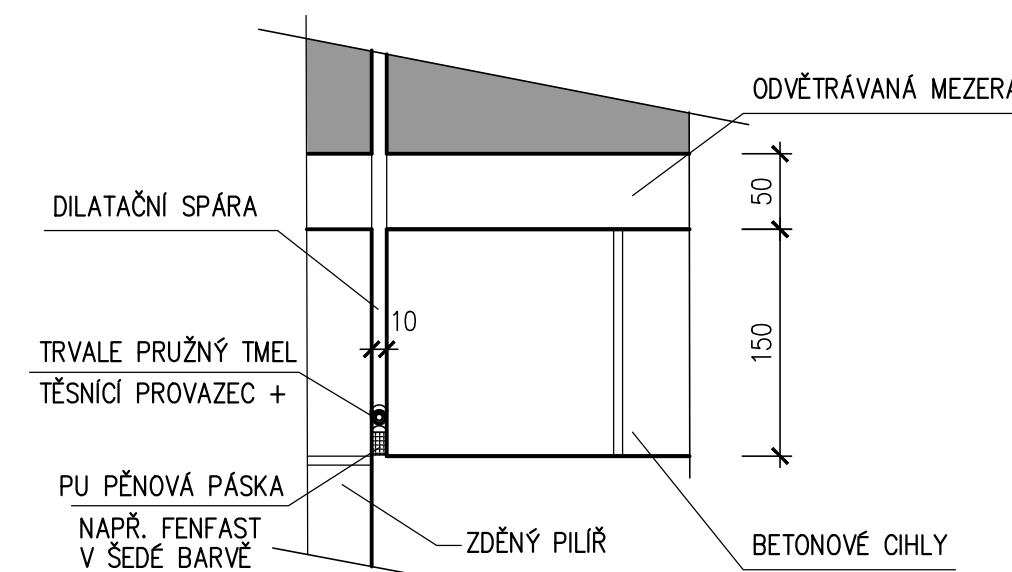

POHLED NA TYPOVÉ POLE M. 1:25

