


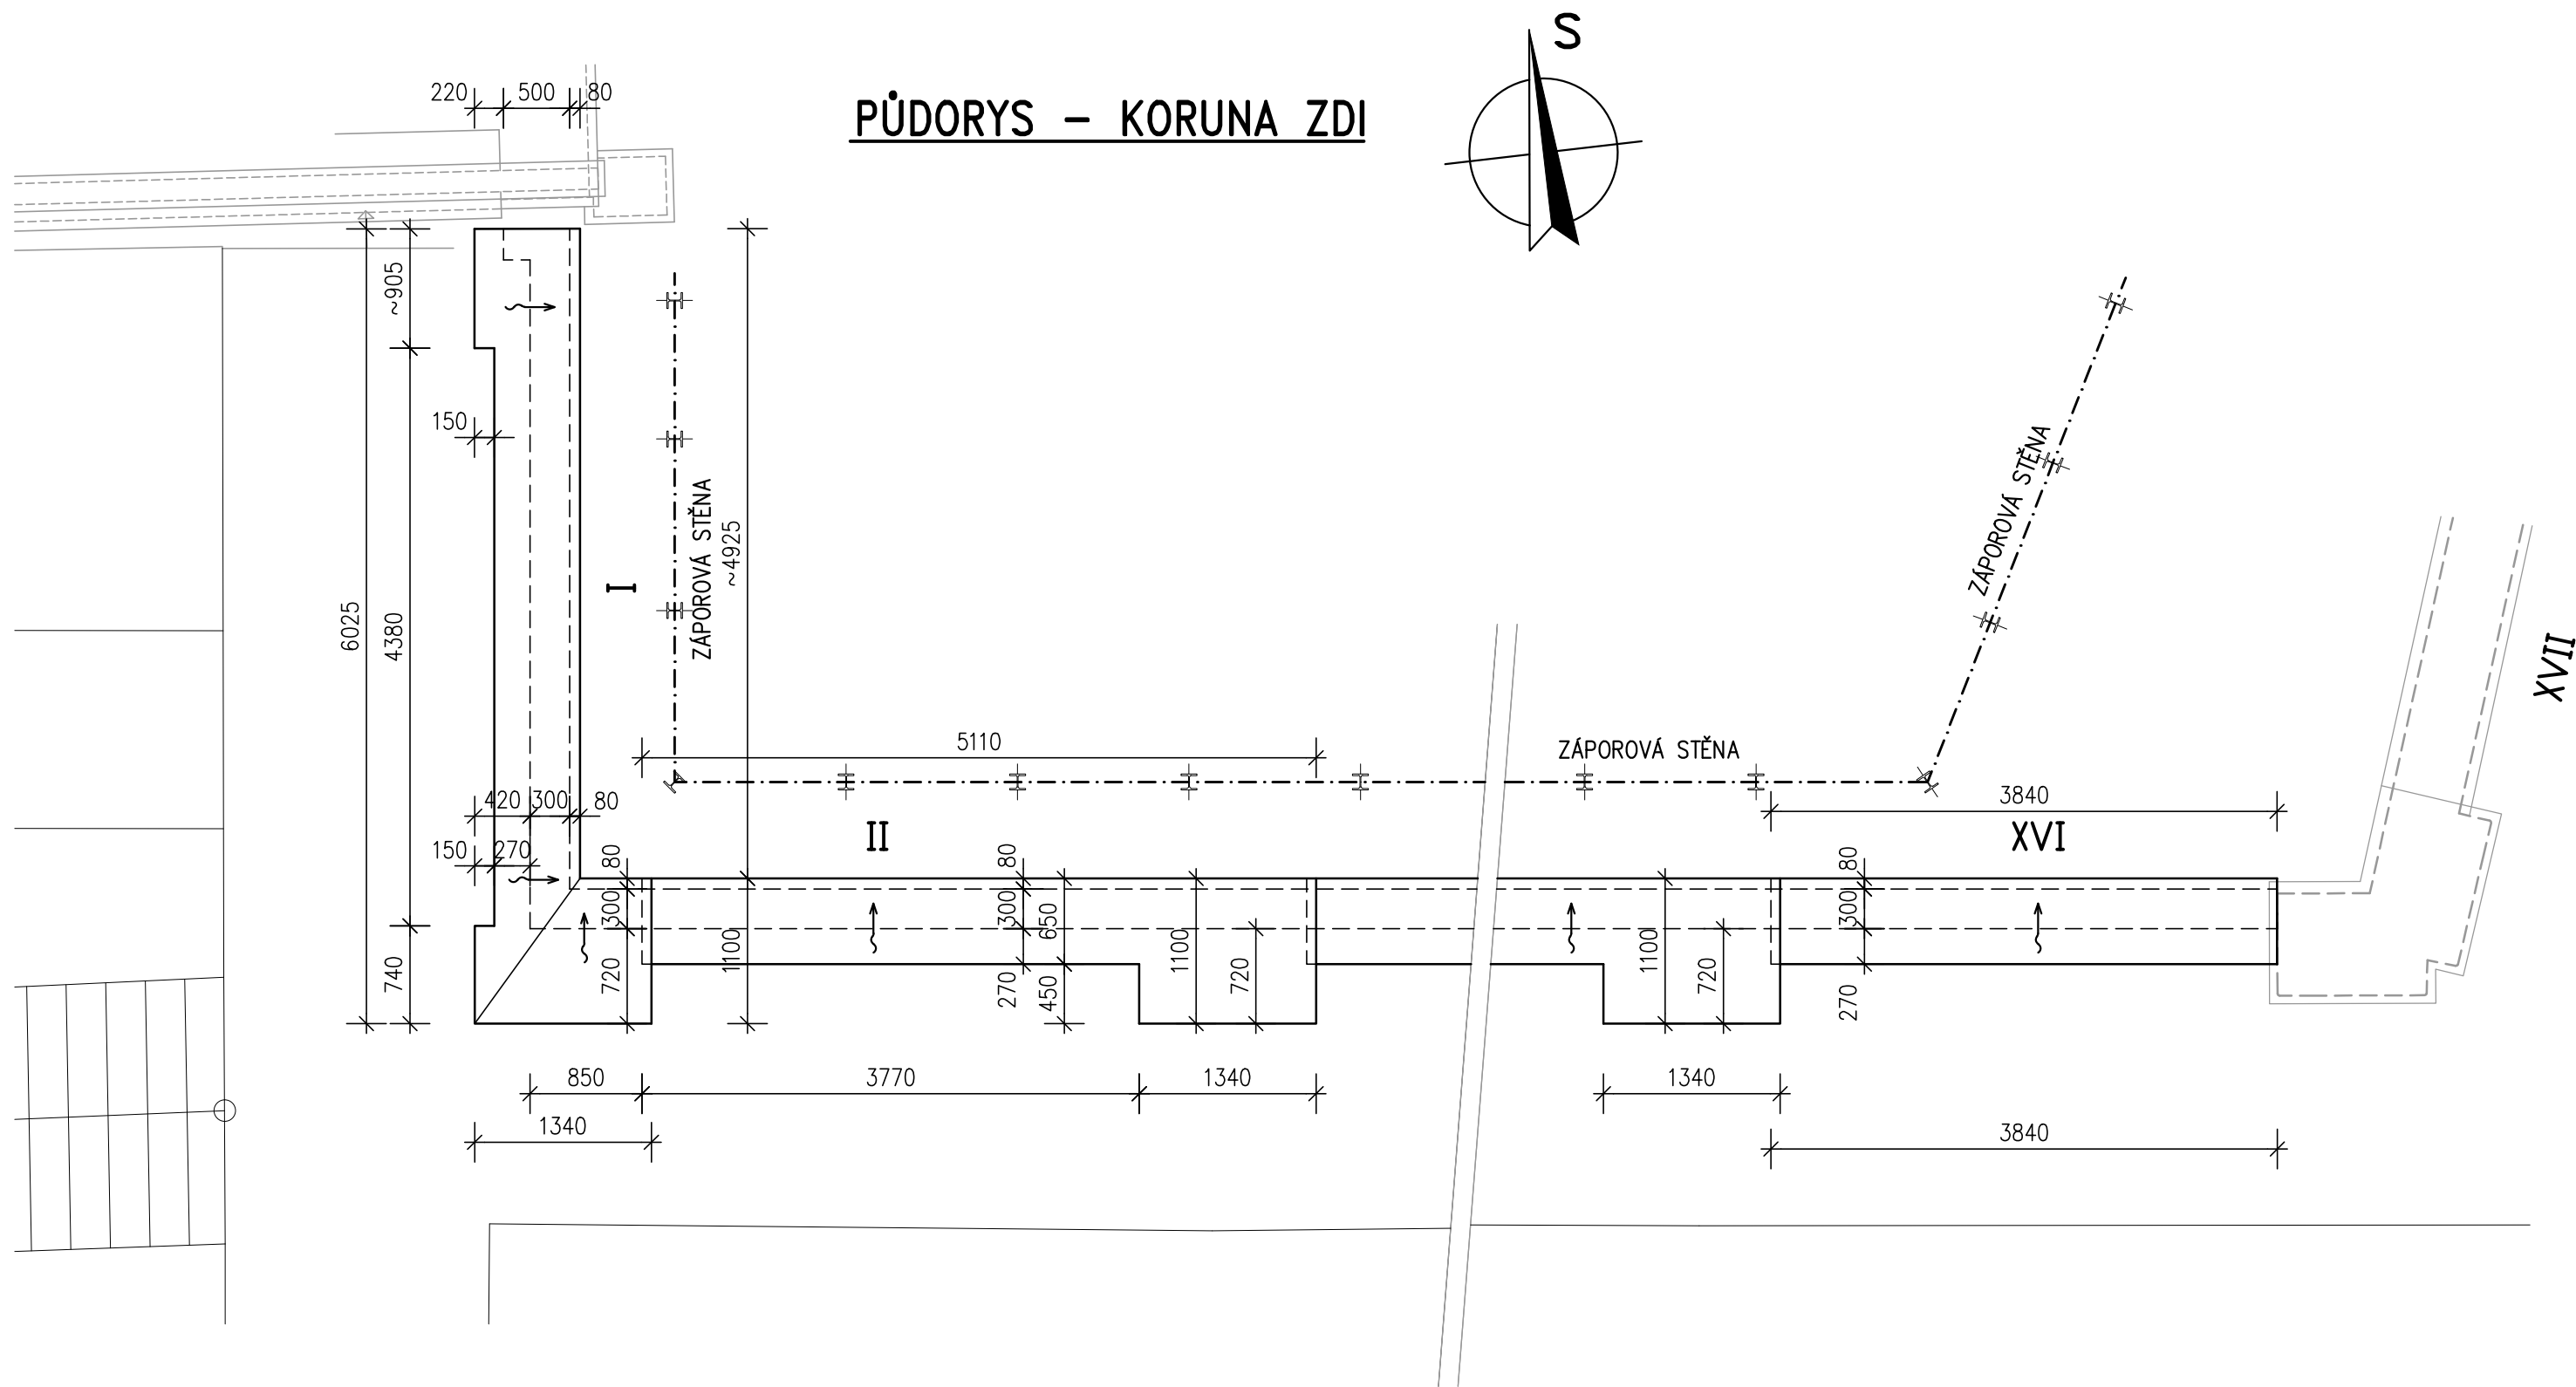

- POZNÁMKY**
- ŽELEZOBETON C25/30–XC4–XF1, max. průsak 50 mm podle ČSN EN 12 390–8
 - KORUNA ZDI BUDE SPÁDOVÁNA PROTI SVAHU.
 - NA KONCÍCH KONZOL BUDE VYTVOŘEN OKAPNÍ NOS VLOŽENÍM TROJÚHELNÍKOVÉ LIŠTY 30x15 DO BEDNĚNÍ.
 - KORUNA ZDI V POLÍCH II–XV JE TVAROVĚ SHODNÁ.

±0,000 = 200,00 m n.m. – VÝŠKOVÝ SYSTÉM Bpv

AKCE	OBJEDNATEL	Pohřební ústav hl. m. Prahy, Staroměstské nám. 10, Praha 1					
	INVESTOR	Pohřební ústav hl. m. Prahy, Pobřežní 72, Praha 8					
	STAVBA	OPĚRNÁ ZEĎ U URNOVÉHO HÁJE KREMATORIA VE STRAŠNICÍCH					
	OBJEKT	SO 01 – OPĚRNÁ ZEĎ					
	MÍSTO	p.č.4013/1 a 4017/1 k.ú.Vinohrady	STUPEŇ	DPS			
KRAJ	Praha 10, Vinohradská ulice	ZAK. ČÍSLO	2015–013/C				
ZPRACOVATEL			C.H.S. Praha s.r.o. PROJEKČNÍ A INŽENÝRSKÁ SPOLEČNOST		Osadní 12, 170 00 Praha 7 tel. 773656275, fax 220510048 e-mail: projekce@chspraha.cz		
	VED.PROJ.	ING. ARCH. SIXTA		OBSAH	VÝKRES TVARU – KORUNA ZDI		
	PROJEKTANT	ING. ANDRLE					
	PROFESE	STAVEBNĚ KONSTRUKČNÍ					
	DATUM	11/2015					
	MĚŘÍTKO	1:50		PARÉ	FORMÁTY	REVIZE	ČÍSLO VÝKRESU
					3 FA4		SK/4