




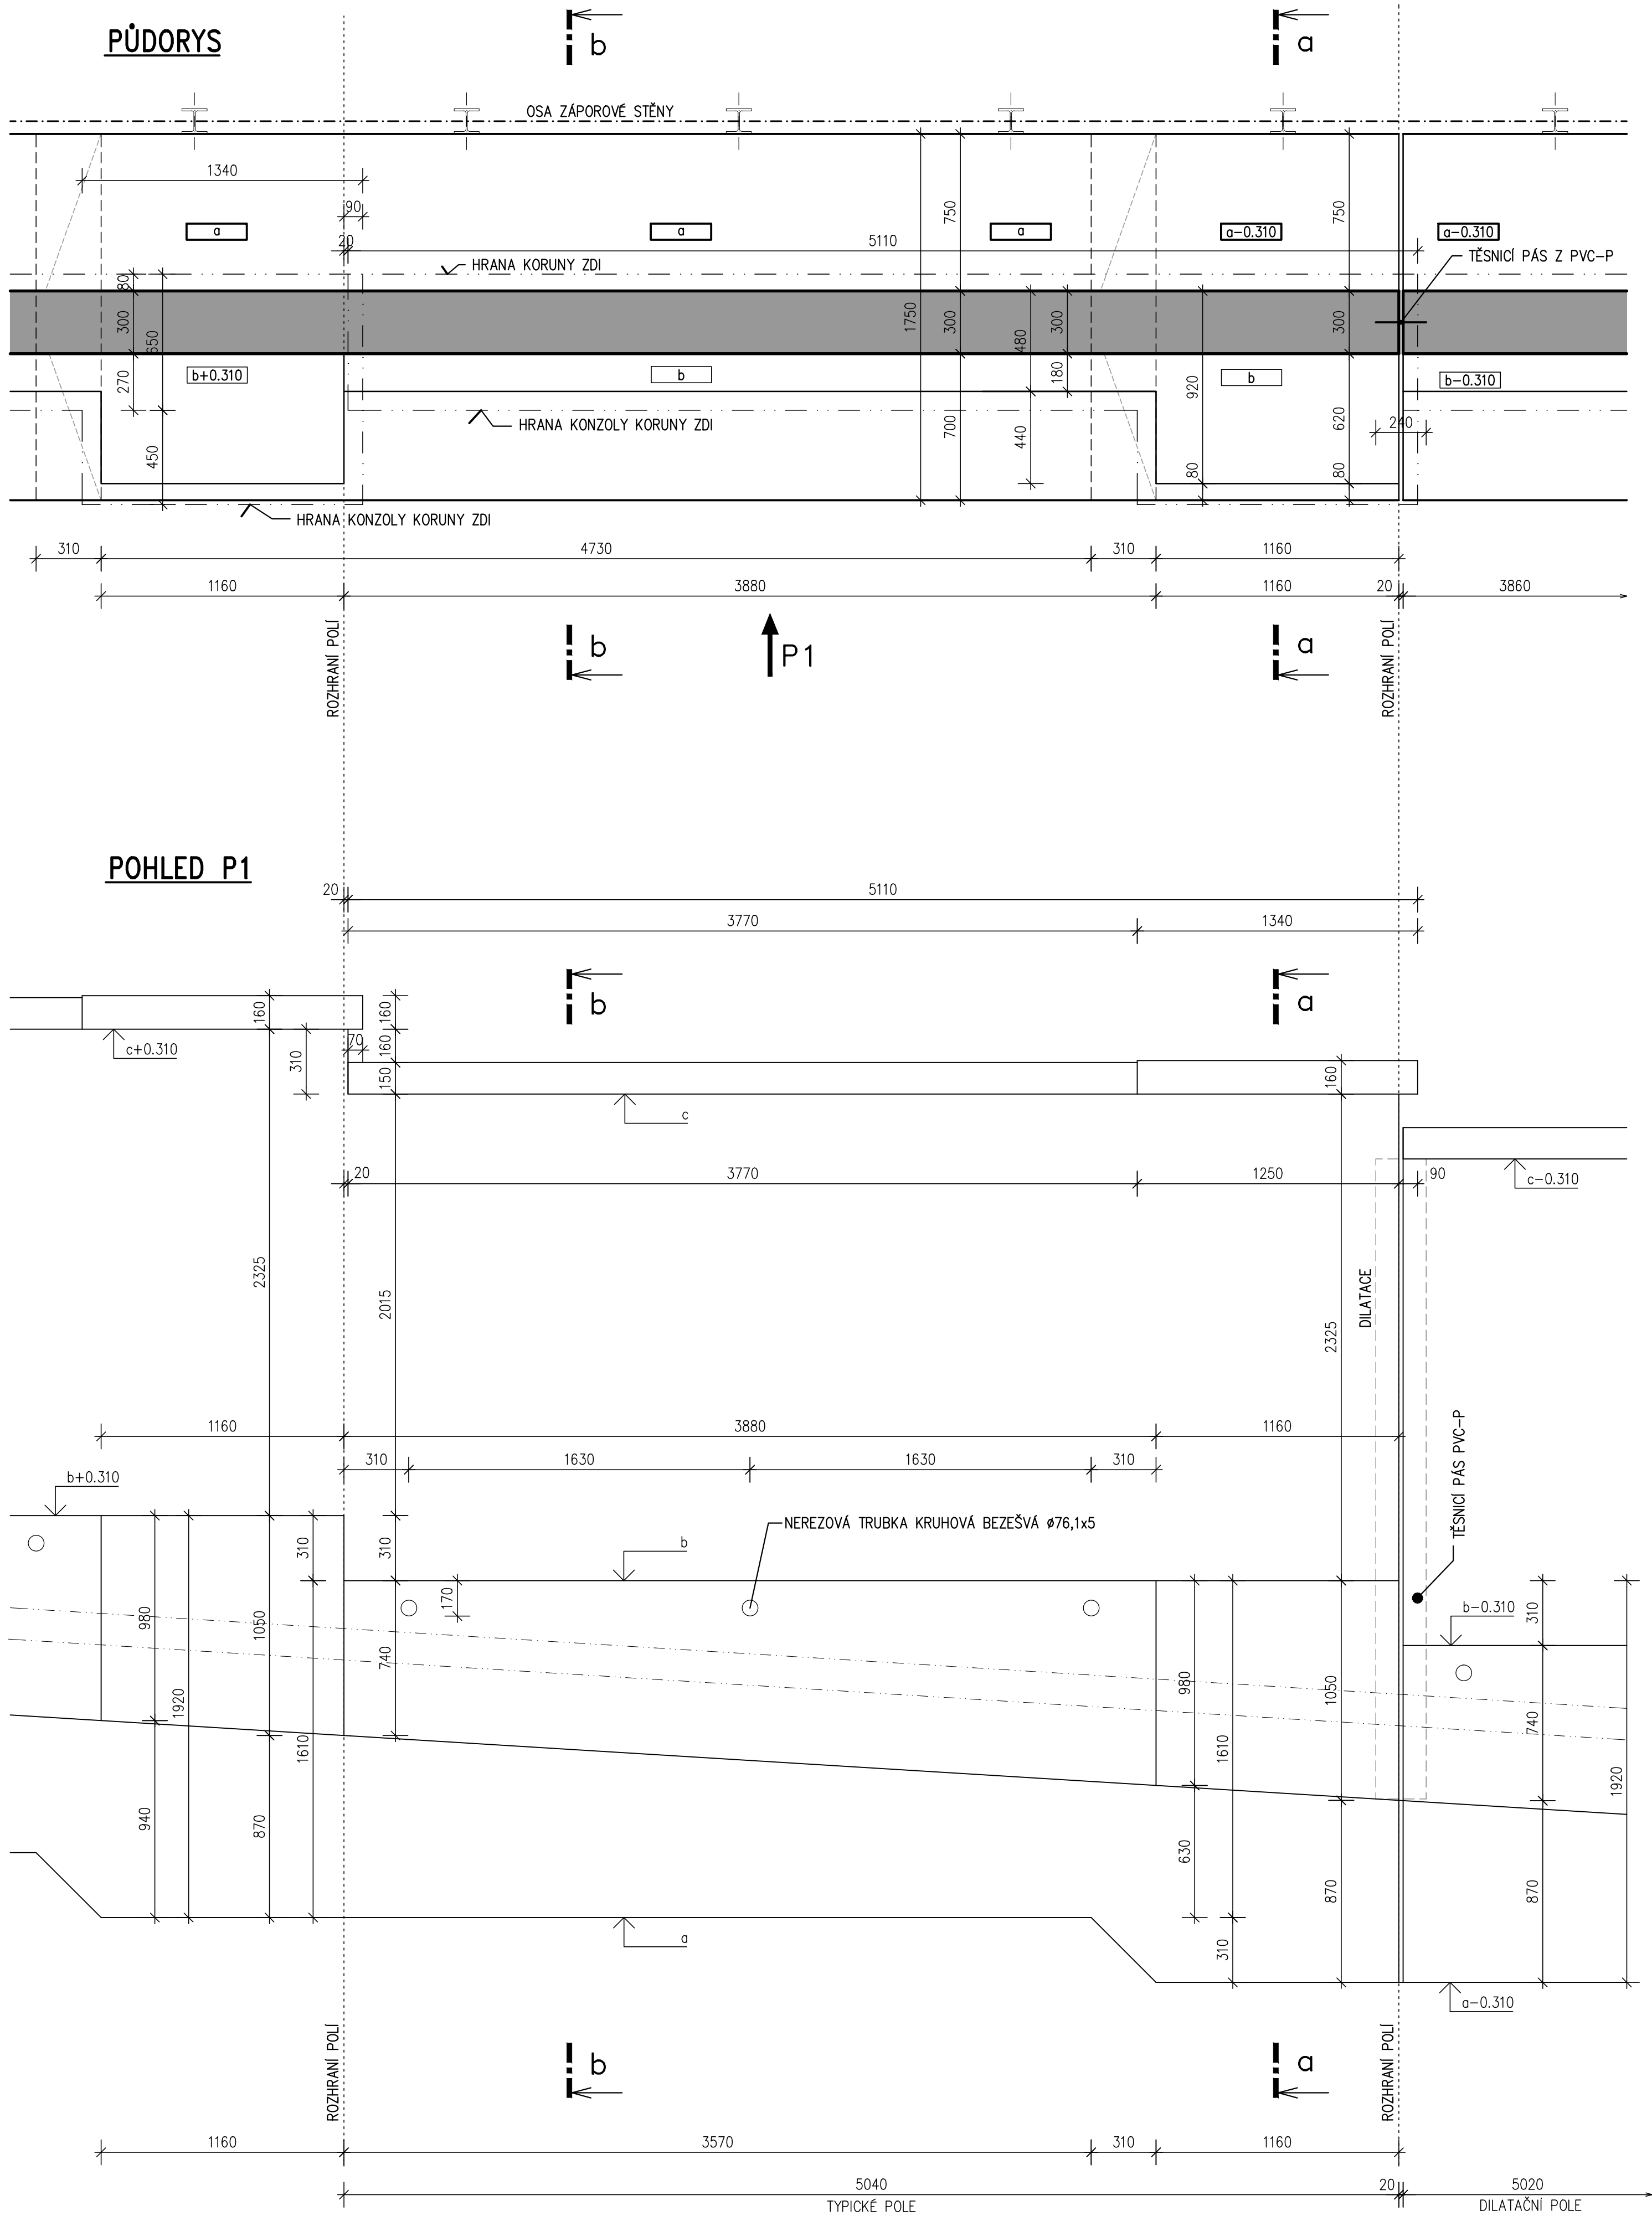

TYPICKÝ ŘEZ V POLI b-b

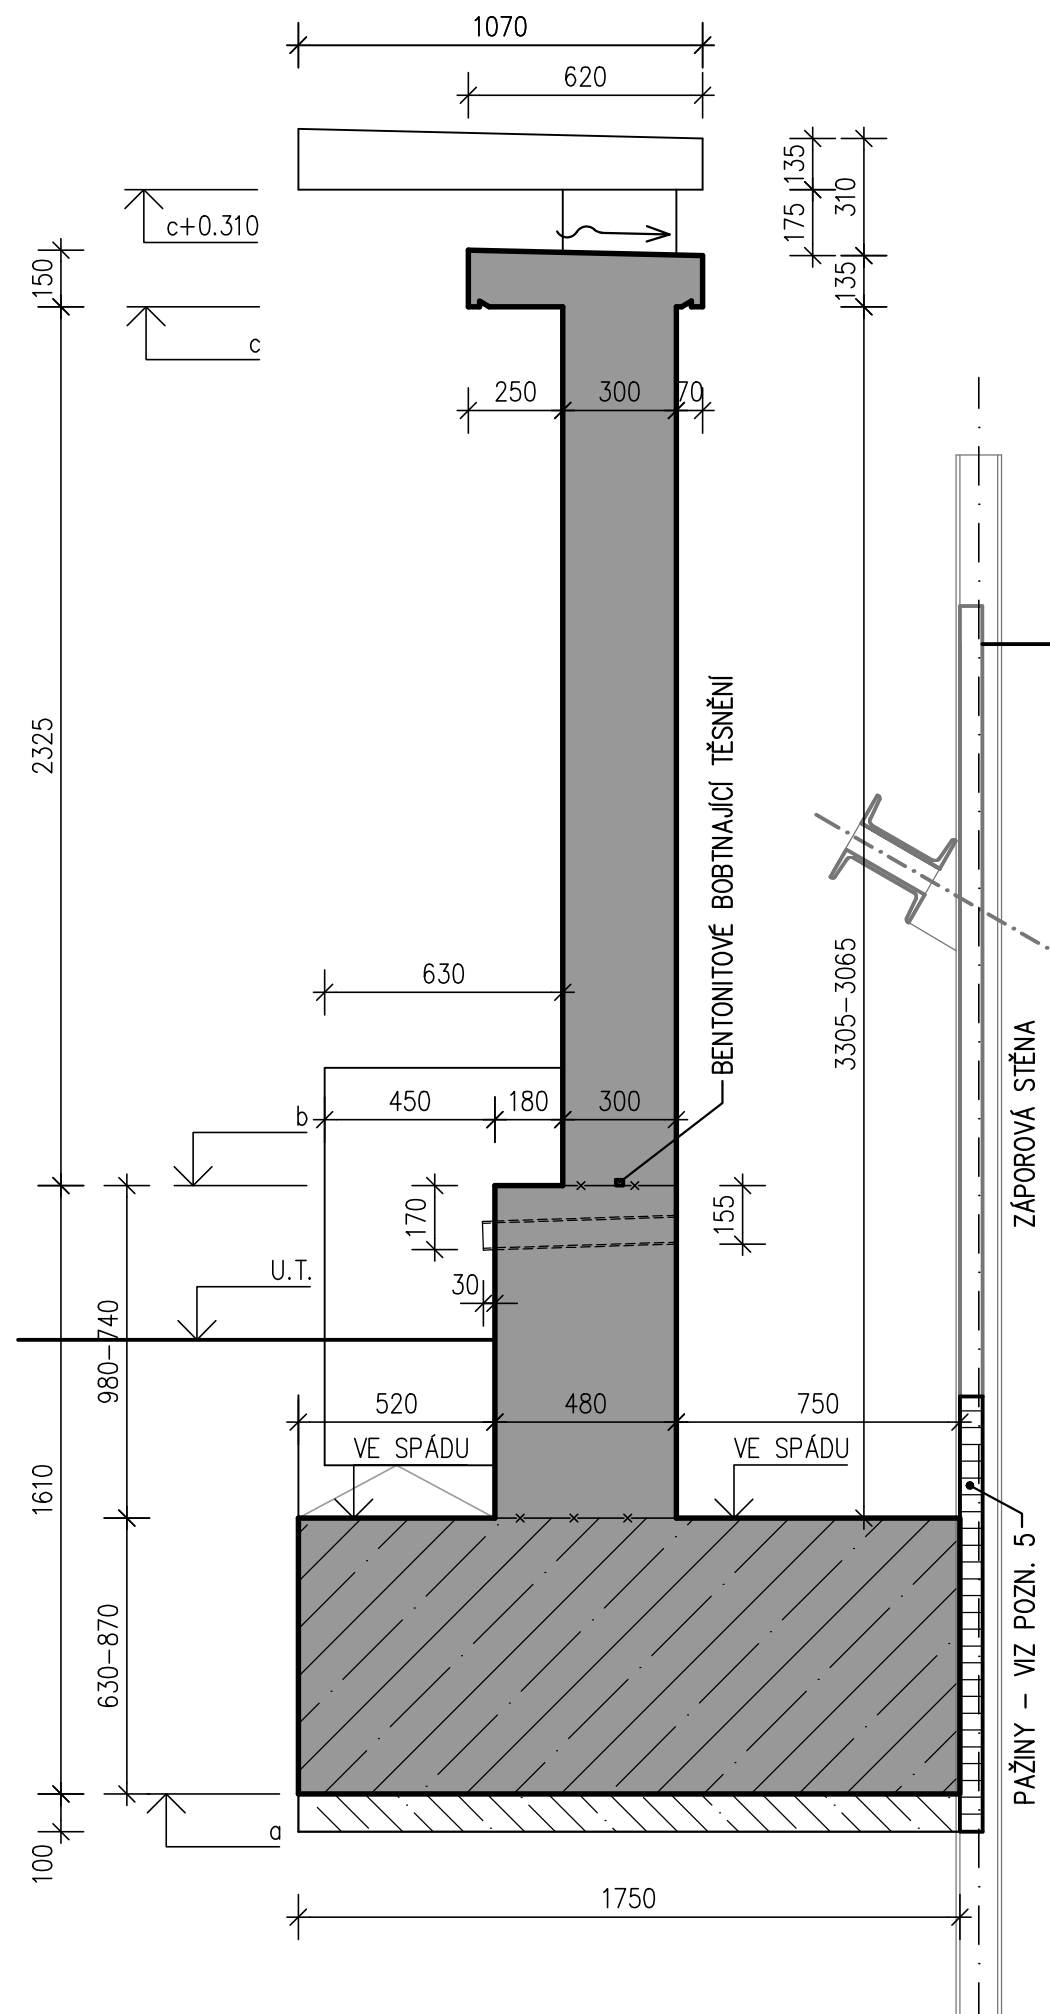

TYPICKÝ ŘEZ PILÍŘEM a-a

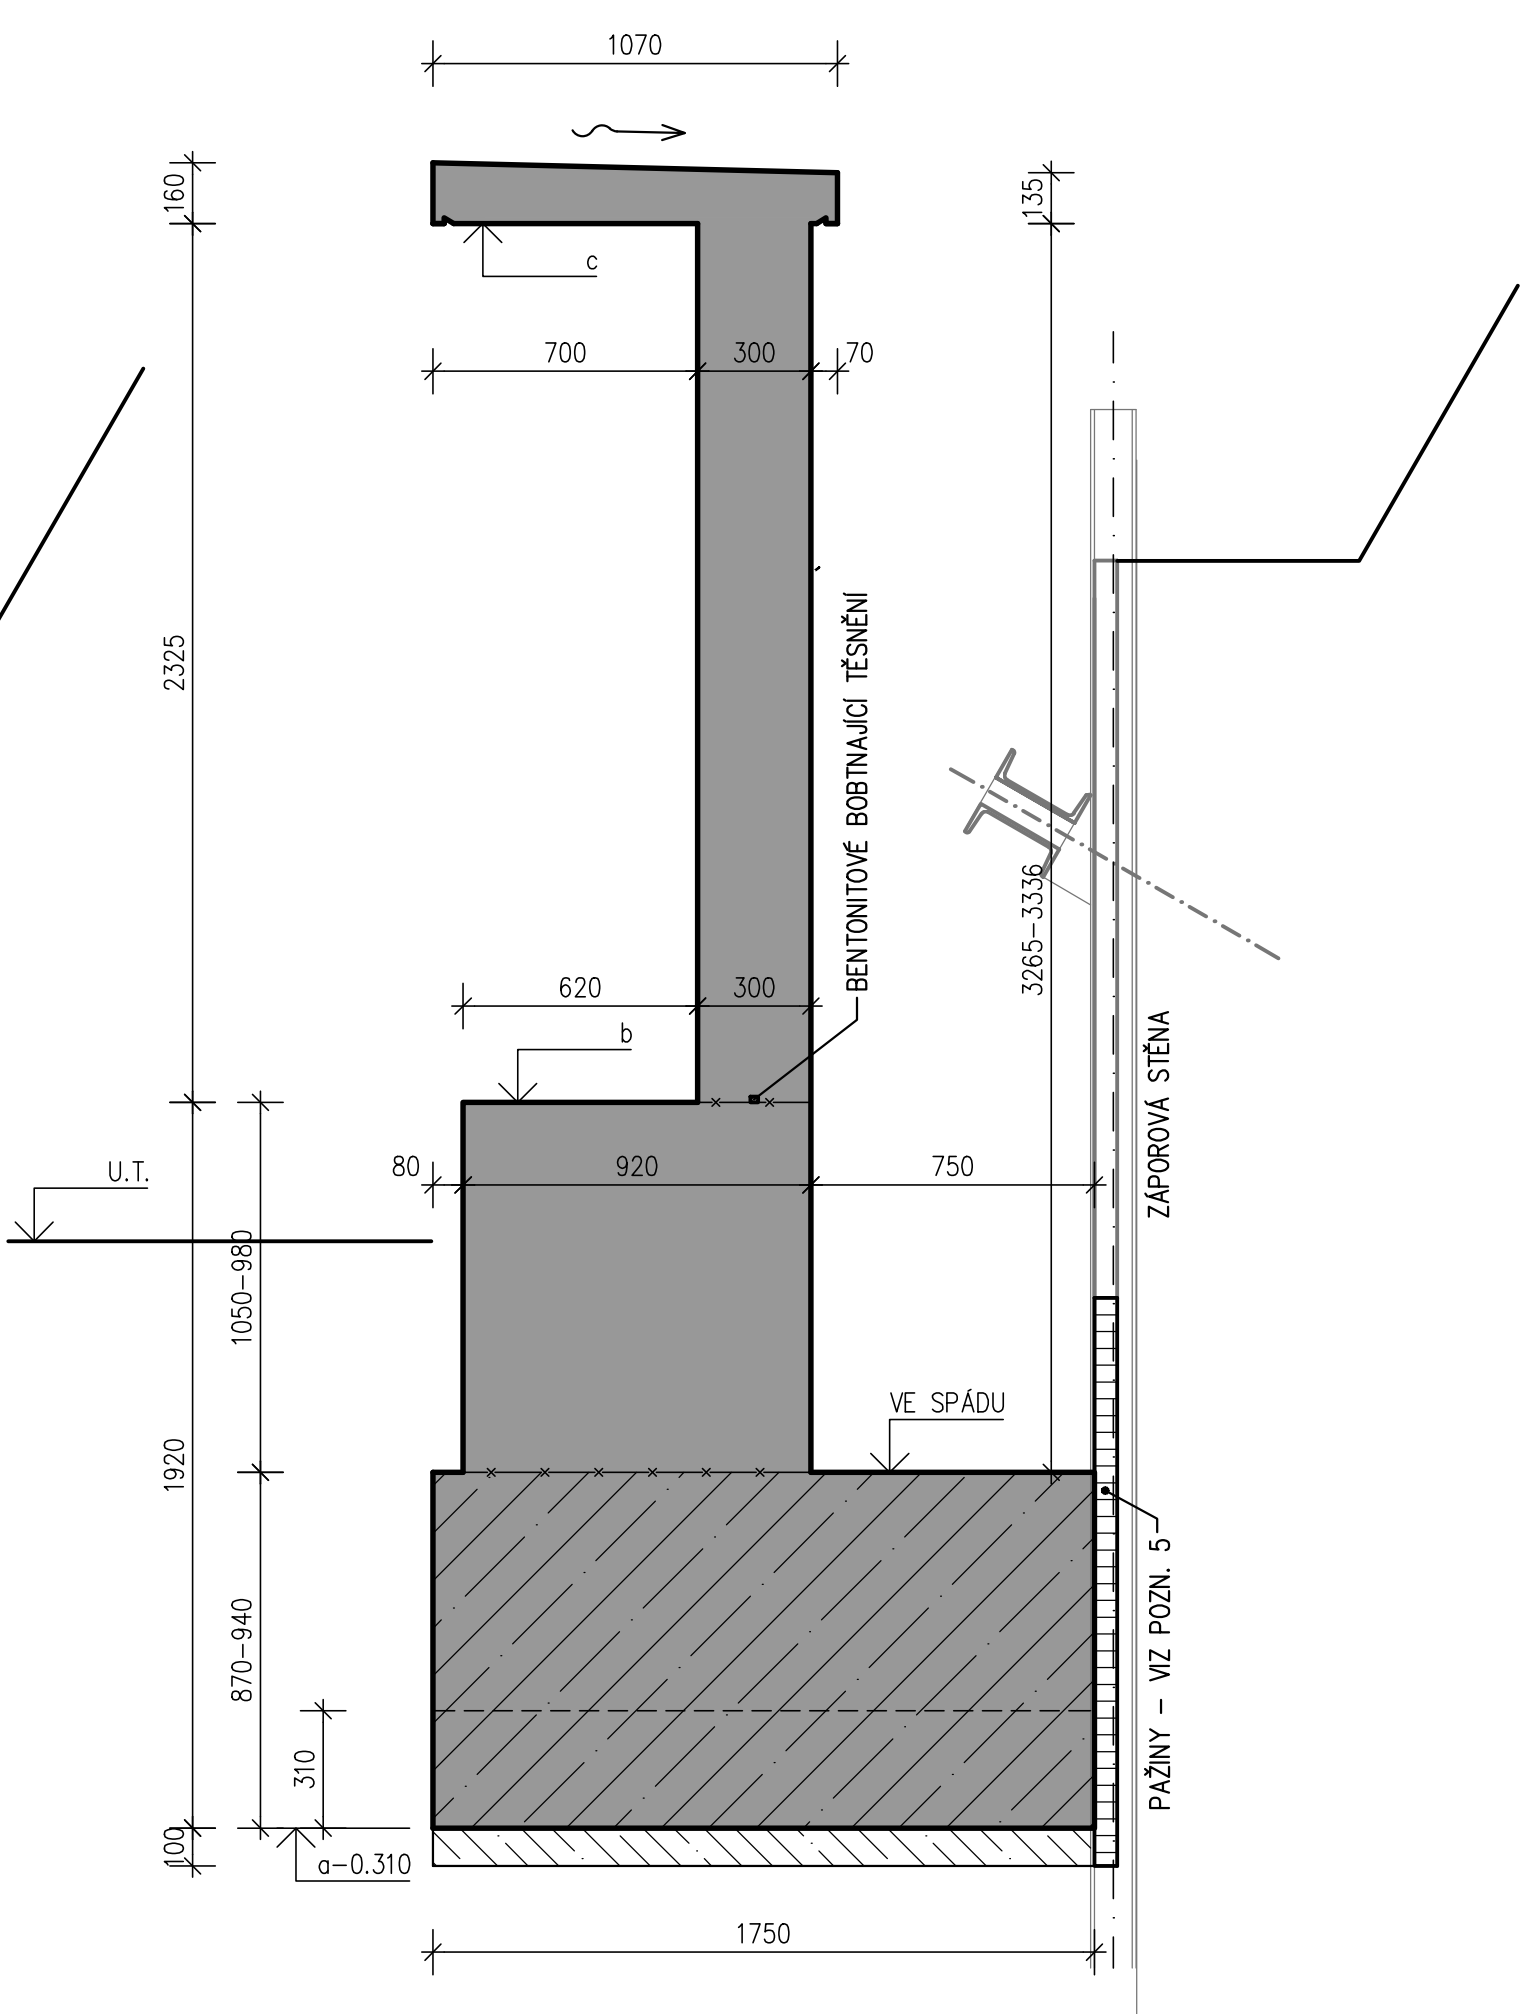

SEZNAM VÝŠEK

POLE	VÝŠKOVÁ KÓTA			POZNÁMKA
	a	b	c	
II	+37.830	+39.440	+41.765	
III	+37.520	+39.130	+41.455	
IV	+37.210	+38.820	+41.145	
V	+36.900	+38.510	+40.835	DILATAČNÍ
VI	+36.590	+38.200	+40.525	
VII	+36.280	+37.890	+40.215	
VIII	+35.970	+37.580	+39.905	
IX	+35.660	+37.270	+39.595	DILATAČNÍ
X	+35.350	+36.960	+39.285	
XI	+35.040	+36.650	+38.975	
XII	+34.730	+36.340	+38.665	
XIII	+34.420	+36.030	+38.355	DILATAČNÍ
XIV	+34.110	+35.720	+38.045	
XV	+33.800	+35.410	+37.735	
XVI	+33.490	+35.100	+37.425	KONCOVÉ, 5 TRUBEK

LEGENDA

- ŽELEZOBETON C25/30-XC4-XF1, max. průsak 50 mm podle ČSN EN 12 390-8
- SLABĚ VYZTUŽENÝ BETON C25/30-XC2
- PODKLADNÍ BETON C12/16

POZNÁMKY

- DO SOKLU STĚNY BUDOU OSAZENY TRUBKY ODVODŇUJÍCÍ RUB ZDI. VYÚSTĚNÍ TRUBEK BUDE NAD UPRAVENÝM TERÉNEM NA VZDÚŠNÉM LICI STĚNY. V KAŽDÉM POLI BUDOU OSAZENY TŘI NEREZOVÉ TRUBKY KRUHOVÉ BEZEŠVĚ 76,1x5 (OCEL 1.4541), DL. 0,51 m (V KONCOVÉM POLI XVI BUDE OSA-ZENO 5 TRUBEK), CELKEM 50 ks.
- DO PRACOVNÍ SPÁRY NAD ÚROVNÍ UPRAVENÉHO TERÉNU VLOŽIT BENTONITOVÉ BOBTNAJÍCÍ TĚSNĚNÍ (např. AQUASTOP 2015).
- DO DILATAČNÍ SPÁRY VE STĚNĚ VLOŽIT TĚSNICÍ PÁS Z PVC-P min. ŠÍŘE 240 mm (např. KUNEX D24).
- V RÁMCI VÝKOPŮ BUDOU BOURÁNY ZÁKLADY STÁVAJÍCÍ ODSTRAŇOVANÉ KOLUMBÁRNÍ ZDI. ROZMĚR ZÁKLADŮ NENÍ PŘESNĚ ZNAM, PŘEDPOKLÁDÁ SE ZÁKLAD VYZDĚNÝ Z BETONOVÝCH CIHEL NA TL. ZDI, T.J. CCA 600 MM A NA HLÓUBKU CCA 750 MM OD ÚROVNĚ VÝKOPU PROVEDENÉHO V RÁMCI ODSTRANĚNÍ STAVBY (T.J. 900 MM POD STÁVAJÍCÍ UPRAVENÝ TERÉN). ROZMĚR STÁVAJÍCÍHO ZÁKLADU BUDE OVĚŘEN KOPANOU SONDOU PŘED ZAHÁJENÍM STAVBY.
- S POSTUPEM ZEMNÍCH PRACÍ BUDOU MEZI ZÁPORY KLADENY DŘEVĚNÉ PAŽINY TL. 6 CM. PROSTOR ZA PAŽINAMI BUDE VYPLNĚN STABILIZOVANOU ZEMINOU.

±0,000 = 200,00 m n.m. - VÝŠKOVÝ SYSTÉM BpV

AKCE	OBJEDNATEL	Pohřební ústav hl. m. Prahy, Staroměstské nám. 10, Praha 1		
	INVESTOR	Pohřební ústav hl. m. Prahy, Pohřební 72, Praha 8		
	STAVBA	OPĚRNÁ ZEĎ U URNOVÉHO HÁJE KREMATORIA VE STRAŠNÍCÍCH		
	OBJEKT	SO 01 - OPĚRNÁ ZEĎ		
ZPRACOVATEL	MÍSTO	p.č.4013/1 a 4017/1 k.ú.Vinohrady	STUPĚŇ	DPS
	KRAJ	Praha 10, Vinohradská ulice	ZAK. ČÍSLO	2015-013/C
	LOGO	C.H.S. Praha s.r.o.		
		PROJEKČNÍ A INŽENÝRSKÁ SPOLEČNOST		
VED. PROJ.	ING. ARCH. SIXTA	OSAH		
	PROJEKTANT	ING. ANDRLE	TYPICKÉ POLE - DETAILNÍ VÝKRES TVARU	
	PROFESE	STAVEBNĚ KONSTRUKČNÍ		
	DATUM	11/2015	PARÉ	FORMATY
MĚŘITKO	1:20		REVIZE	ČÍSLO VÝKRESU
			8 FA4	SK/5