


DÍLEC PRO OZDOBNOU VÁZU

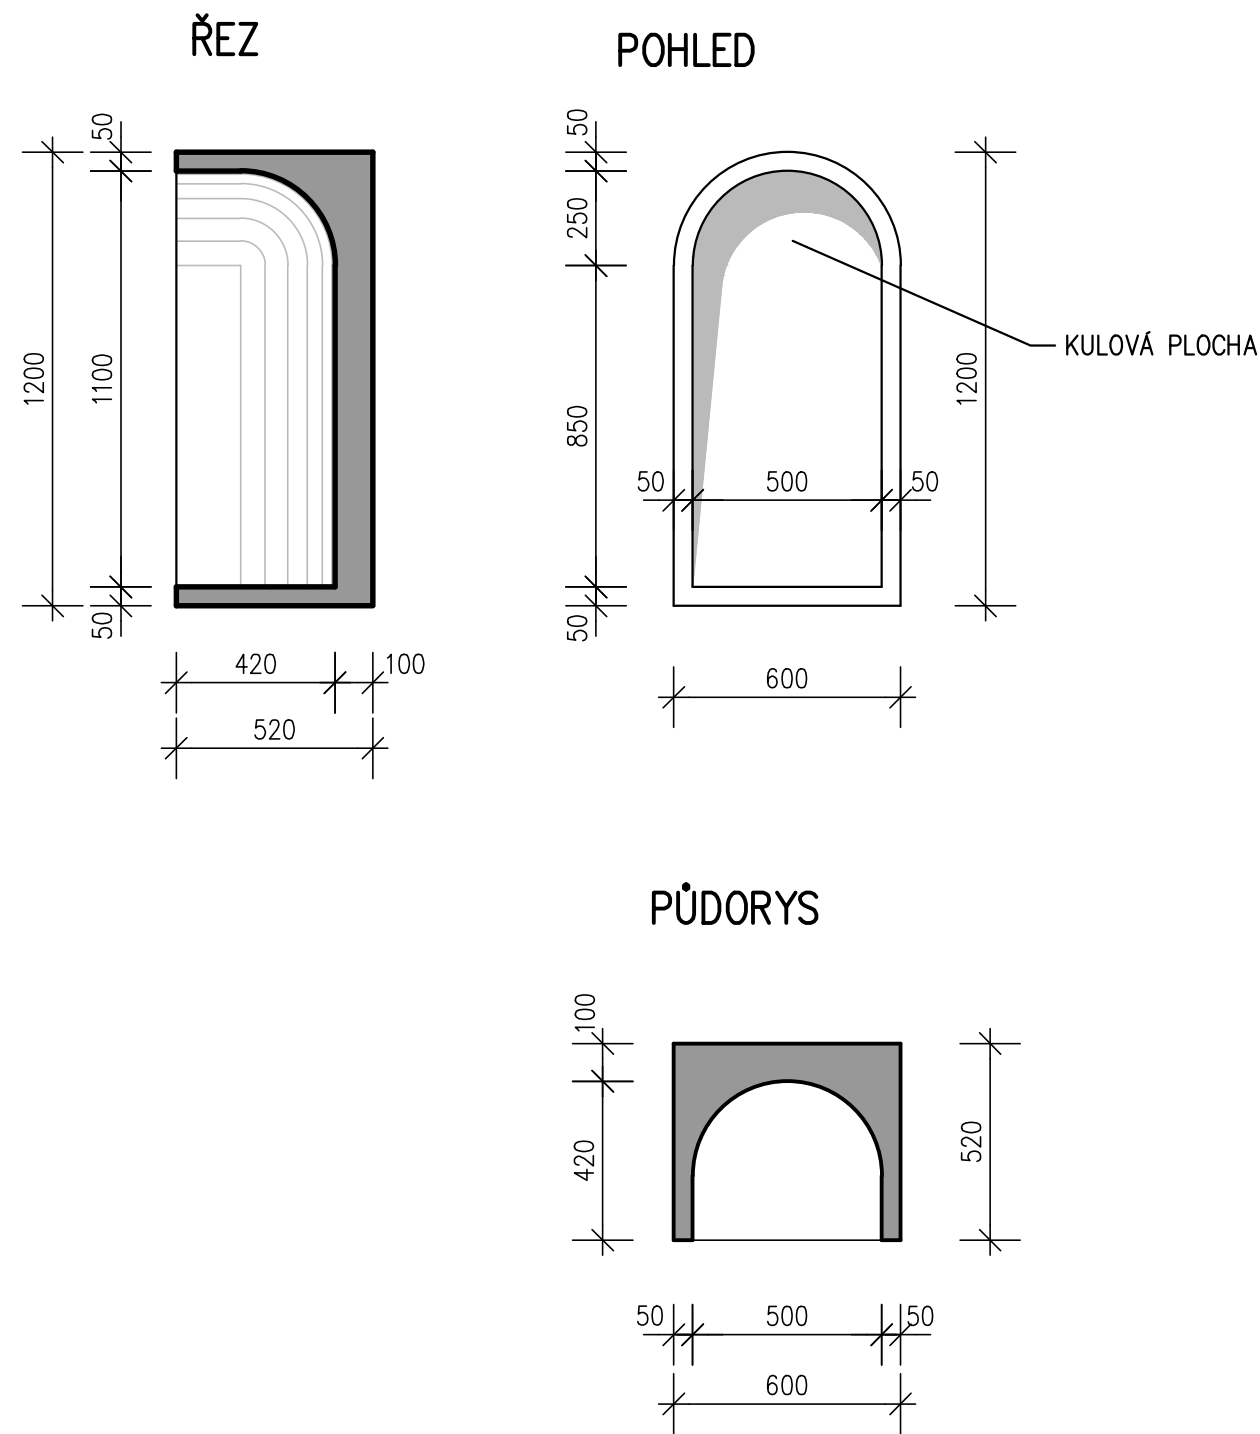

LEGENDA:

ŽELEZOBETON C25/30–XC4–XF1 S POLYPROPYLENOVÝMI VLÁKNY

POZNÁMKY:

1. VÝZTUŽ KARI SÍTĚMI SZ 4/100–4/100
POLYPROPYLENOVÁ VLÁKNA, NAPŘ. FIBRIBET

±0,000 = 200,00 m n.m. – VÝŠKOVÝ SYSTÉM Bpv

AKCE	OBJEDNATEL	Pohřební ústav hl. m. Prahy, Staroměstské nám. 10, Praha 1					
	INVESTOR	Pohřební ústav hl. m. Prahy, Pobřežní 72, Praha 8					
	STAVBA	OPĚRNÁ ZEĎ U URNOVÉHO HÁJE KREMATORIA VE STRAŠNICÍCH					
	OBJEKT	SO 01 – OPĚRNÁ ZEĎ					
	MÍSTO	p.č.4013/1 a 4017/1 k.ú.Vinohrady	STUPEŇ	DPS			
	KRAJ	Praha 10, Vinohradská ulice	ZAK. ČÍSLO	2015–013/C			
	 C.H.S. Praha s.r.o. PROJEKČNÍ A INŽENÝRSKÁ SPOLEČNOST Osadní 12, 170 00 Praha 7 tel. 773656275, fax 220510048 e-mail: projekce@chspraha.cz						
ZPRACOVATEL	VED.PROJ.	ING. ARCH. SIXTA		OBSAH DÍLEC NIKY – VÝKRES TVARU			
	PROJEKTANT	ING. ANDRLE					
	PROFESE	STAVEBNĚ KONSTRUKČNÍ					
	DATUM	11/2015					
	MĚŘITKO	1:20		PARÉ	FORMÁTY	REVIZE	ČÍSLO VÝKRESU SK/6
					2 FA4		