




ŘEZ a-a

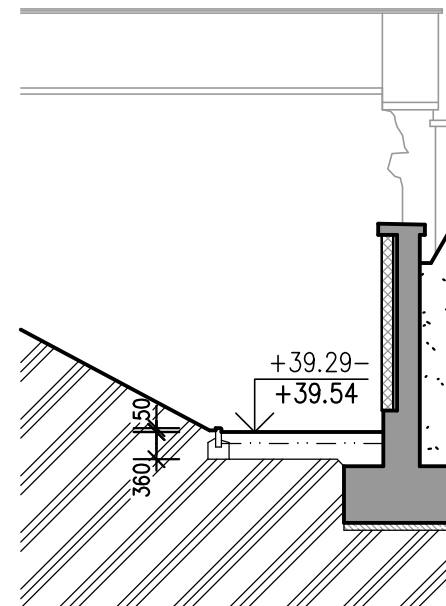


PODÉLNÝ ŘEZ b-b

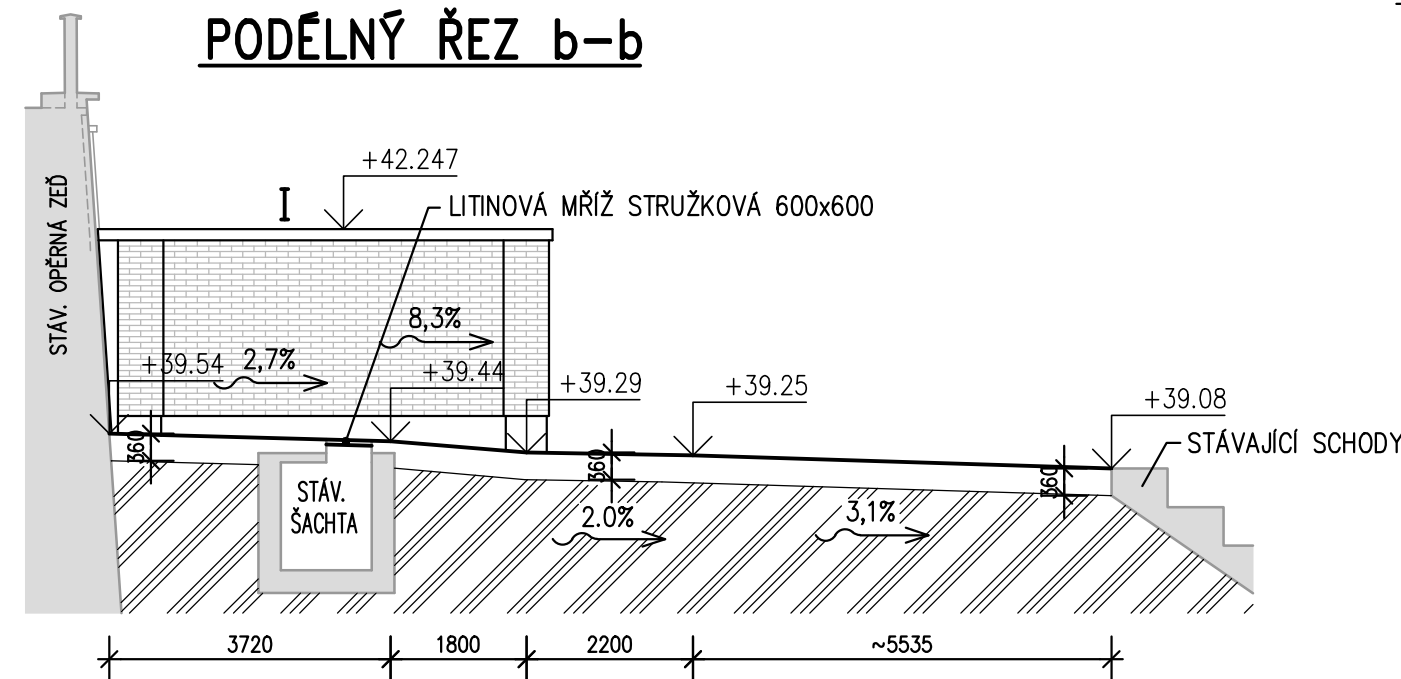


PŮDORYS

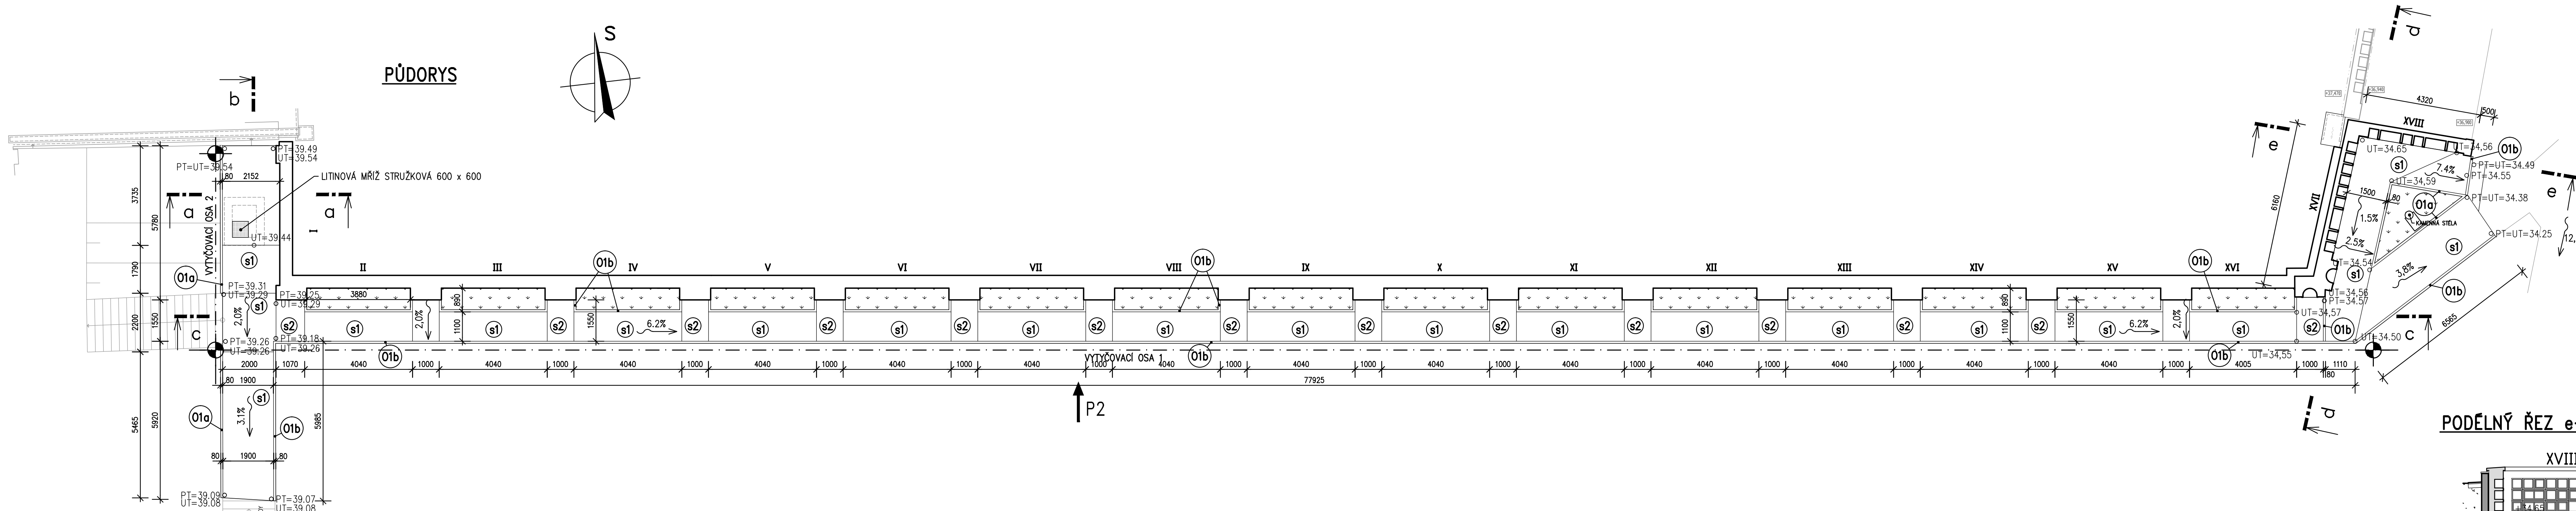


PODÉLNÝ ŘEZ c-c

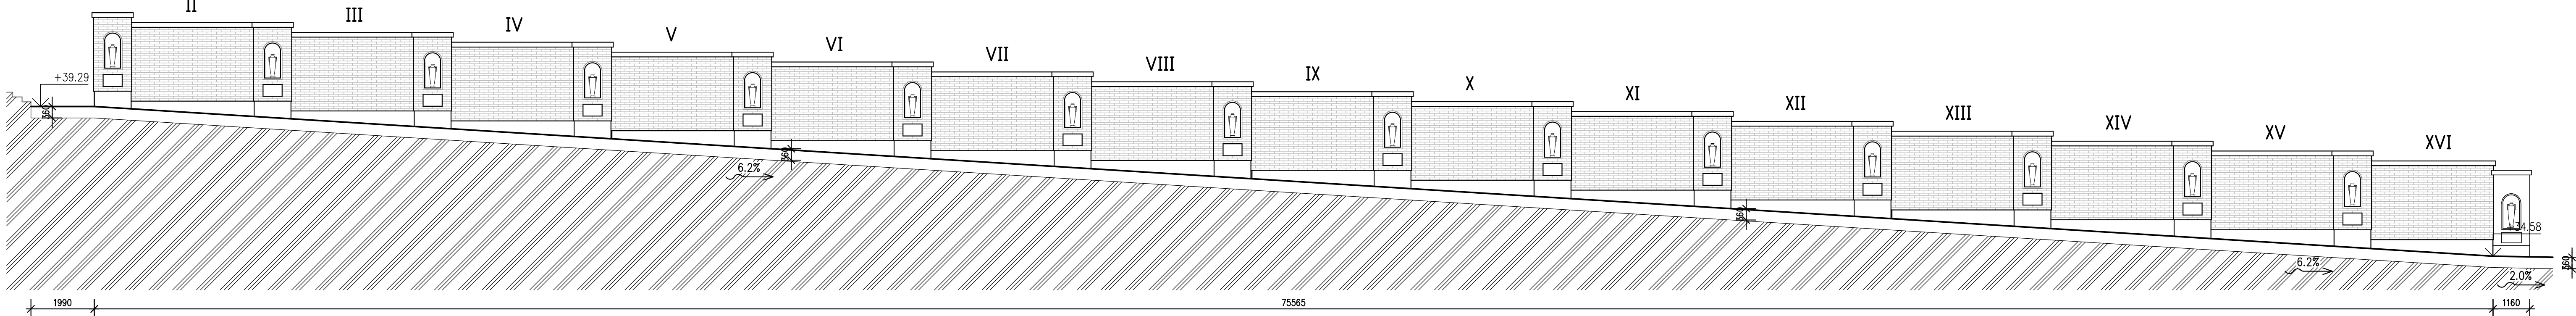

PODÉLNÝ ŘEZ e-e

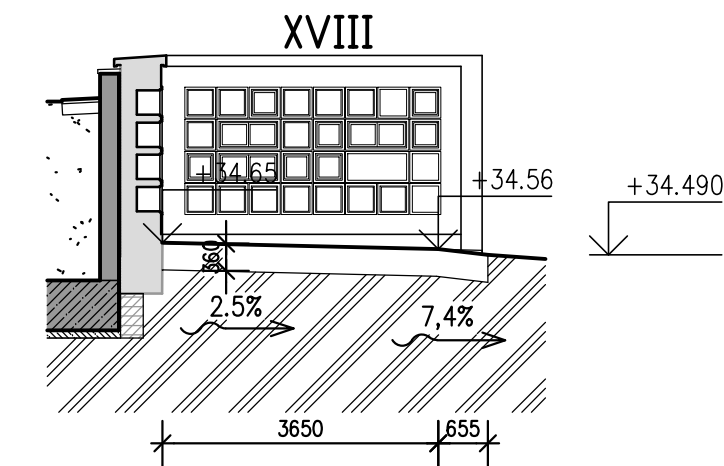

PODÉLNÝ ŘEZ d-d

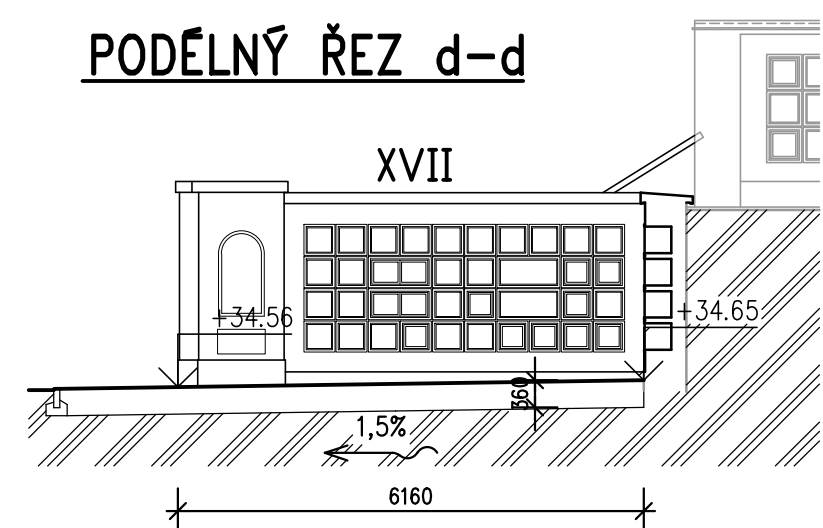

LEGENDA:

- BETONOVÁ DLAŽBA BEST – KLASIKO 80 mm BARVA PÍSKOVCOVÁ
- BETONOVÁ DLAŽBA BEST – KARA 80 mm BARVA COLORMIX ETNA
- PARKOVÉ ÚPRAVY
- NOVÁ I SANOVANÁ OPĚRNÁ ZĚD
- ROSTLÝ TERÉN

POZNÁMKY:

- VÝŠKOVÉ KÓTY V ŘEZECH SE VZTAHUJÍ K NIVELETÉ PODÉL LICE STĚNY.
- UTINOVÁ MŘÍŽ STRUŽKOVÁ 600x600 PRO OBČASNÝ POJEZD DO 3,5 t VČETNĚ OSAZOVACÍHO RAMU.
- KONCOVÉ ČÁSTI CHODNÍKŮ VIZ TEŽ SAMOSTATNÝ VÝKRES KO/3.
- VÝKOPY PRO CHODNÍK BUDOU PROVÁDĚNÝ OD ÚROVNĚ 150 mm POD STÁVAJÍCÍM POVRCHEM CHODNÍKŮ, KTERÝ VÝŠKOVĚ ODPOVÍDÁ NOVĚ NAVRŽENÉMU CHODNÍKU (T.J. NA HLoubKU 210 mm). PŮDORYSNÝ ROZSAH STÁVAJÍCÍHO A NOVÉHO CHODNÍKU SE NELÍŠÍ.

SKLADBA CHODNÍKŮ S OBČASNÝM POJEZDEM DO 3,5 t.

- s1 DLAŽBA BEST – KLASIKO, 80x100x200, BARVA PÍSKOVCOVÁ 80 mm
KLADEČÍ VRSTVA KAMENIVO 4–8mm, POPŘ. 2–5 mm 30 mm
DRCENÉ KAMENIVO 8–16mm 50 mm
DRCENÉ KAMENIVO 0–63 mm 200 mm
ZEMNÍ PLÁŇ VE SPÁDU 360 mm
- s2 DLAŽBA BEST – KARA, 80x200x200, COLORMIX ETNA 80 mm
KLADEČÍ VRSTVA KAMENIVO 4–8mm, POPŘ. 2–5 mm 30 mm
DRCENÉ KAMENIVO 8–16mm 50 mm
DRCENÉ KAMENIVO 0–63 mm 200 mm
ZEMNÍ PLÁŇ VE SPÁDU 360 mm
- 01a 01b BETONOVÝ OBRUBNÍK BEST LINEA, BARVA PŘÍRODNÍ ŠEDA.
OBRUBNÍK 01a BUDE OSÁZEN TAK, ABY JEHO HORNÍ HRANA BYLA 50 mm NAD SOUSEDÍCÍ POCHOZÍ PLOCHOU, OBRUBNÍK 01b BUDE MÍT HORNÍ HRANU VE STEJNÉ ÚROVNI JAKO PŘILEHLÝ CHODNÍK.

±0,000 = 200,00 m n.m. – VÝŠKOVÝ SYSTÉM Bpv

AKCE	OBJEDNATEL	Pohřební ústav hl. m. Prahy, Staroměstské nám. 10, Praha 1			
	INVESTOR	Pohřební ústav hl. m. Prahy, Pobřežní 72, Praha 8			
	STAVBA	OPĚRNÁ ZĚD U URNOVÉHO HÁJE KREMATORIA VE STRAŠNICÍCH			
	OBJEKT	SO 02 – CHODNÍKY			
ZPRACOVATEL	MÍSTO	p.č.4013/1 a 4017/1 k.g.Vinohrady	STUPĚŇ	DPS	
	KRAJ	Praha 10, Vinohradská ulice	ZAK. ČÍSLO	2015–013/C	
	C.H.S. Praha s.r.o.				
	PROJEKČNÍ A INŽENÝRSKÁ SPOLEČNOST				
VED. PROJ.	ING. ARCH. SIXTA	PŘEHLEDNÝ PŮDORYS, ŘEZY			
	PROJEKTANT				
	PROFES				
	DATUM				
MĚŘÍTKO	1:100	PÁRE	FORMÁT	REVIZE	ČÍSLO VÝKRESU