PŮDORYS

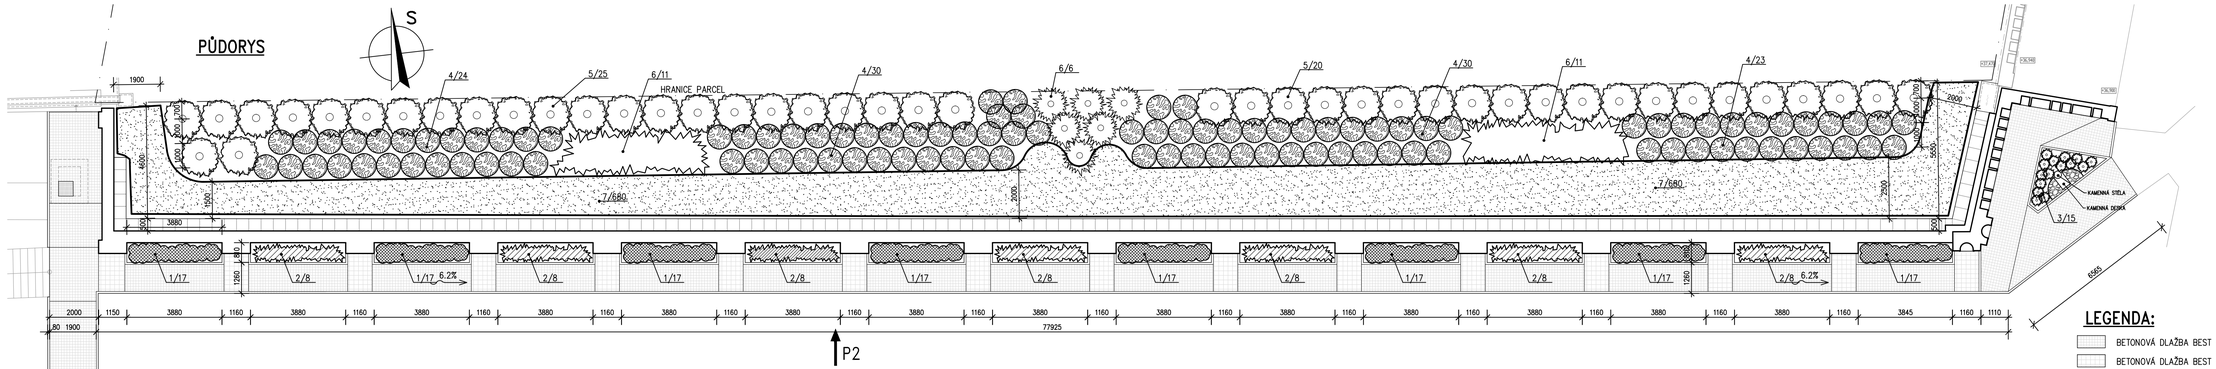

POHLED P2

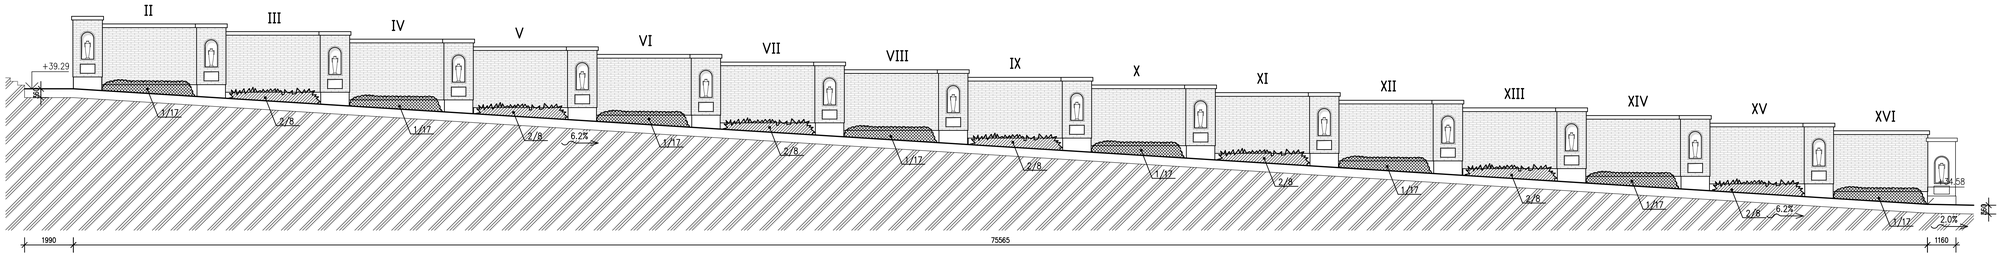

LEGENDA:

- BETONOVÁ DLAŽBA BEST – KLASIKO 80 mm BARVA PÍSKOVCOVÁ
- BETONOVÁ DLAŽBA BEST – KARA 80 mm BARVA COLORMIX ETNA
- NOVÁ I SANOVANÁ OPĚRNÁ ZEĎ
- KEŘE LISTNATÉ
- KEŘE JEHLIČNATÉ
- KEŘE JEHLIČNATÉ
- Cotoneaster salicifolius Parkteppich
- BÍLÉ VALOUNY (KAMENY) FRAKCE cca 16 – 32.

ROSTLINY:

1.	Buxus sempervirens	136 ks
2.	Taxus baccata Compressa	56 ks
3.	Juniperus horizontalis Blue Chip	15 ks
	Celkem keře	207 ks
4.	Symphoricarpos albus	110 ks
5.	Phyladelphus coronarius	45 ks
6.	Taxus baccata Semperaurea	28 ks
	Celkem keře střední	183 ks
7.	Cotoneaster salicifolius Parkteppich	680 ks

±0,000 = 200,00 m n.m. – VÝŠKOVÝ SYSTÉM Bpv

AKCE	OBJEDNATEL	Pohřební ústav hl. m. Prahy, Staroměstské nám. 10, Praha 1		
	INVESTOR	Pohřební ústav hl. m. Prahy, Pobřežní 72, Praha 8		
	STAVBA	OPĚRNÁ ZEĎ U URNOVÉHO HÁJE KREMATORIA VE STRAŠNICÍCH		
	OBJEKT	**SO 02 – CHODNÍKY**		
	MÍSTO	p.č.4013/1 a 4017/1 k.ú.Vinohrady	STUPEŇ	DPS
	KRAJ	Praha 10, Vinohradská ulice	ZAK. ČÍSLO	2015–013/C
ZPRACOVATEL		C.H.S. Praha s.r.o. PROJEKČNÍ A INŽENÝRSKÁ SPOLEČNOST		Osadní 12, 170 00 Praha 7 tel. 773656275, fax 220510048 e-mail: projekce@chspraha.cz
	VED.PROJ.	ING. ARCH. SIXTA	OBSAH	**PARKOVÉ ÚPRAVY**
	PROJEKTANT	ING.ARCH.SOMMEROVÁ		
	PROFESE	ARCHITEKTONICKO–STAVEBNÍ		
	DATUM	11/2015	PARÉ	FORMÁTY: 8 FA4
	MĚŘÍTKO	1:100	REVIZE	ČÍSLO VÝKRESU: KO/5