


Půdorys 2.NP - nové konstrukce

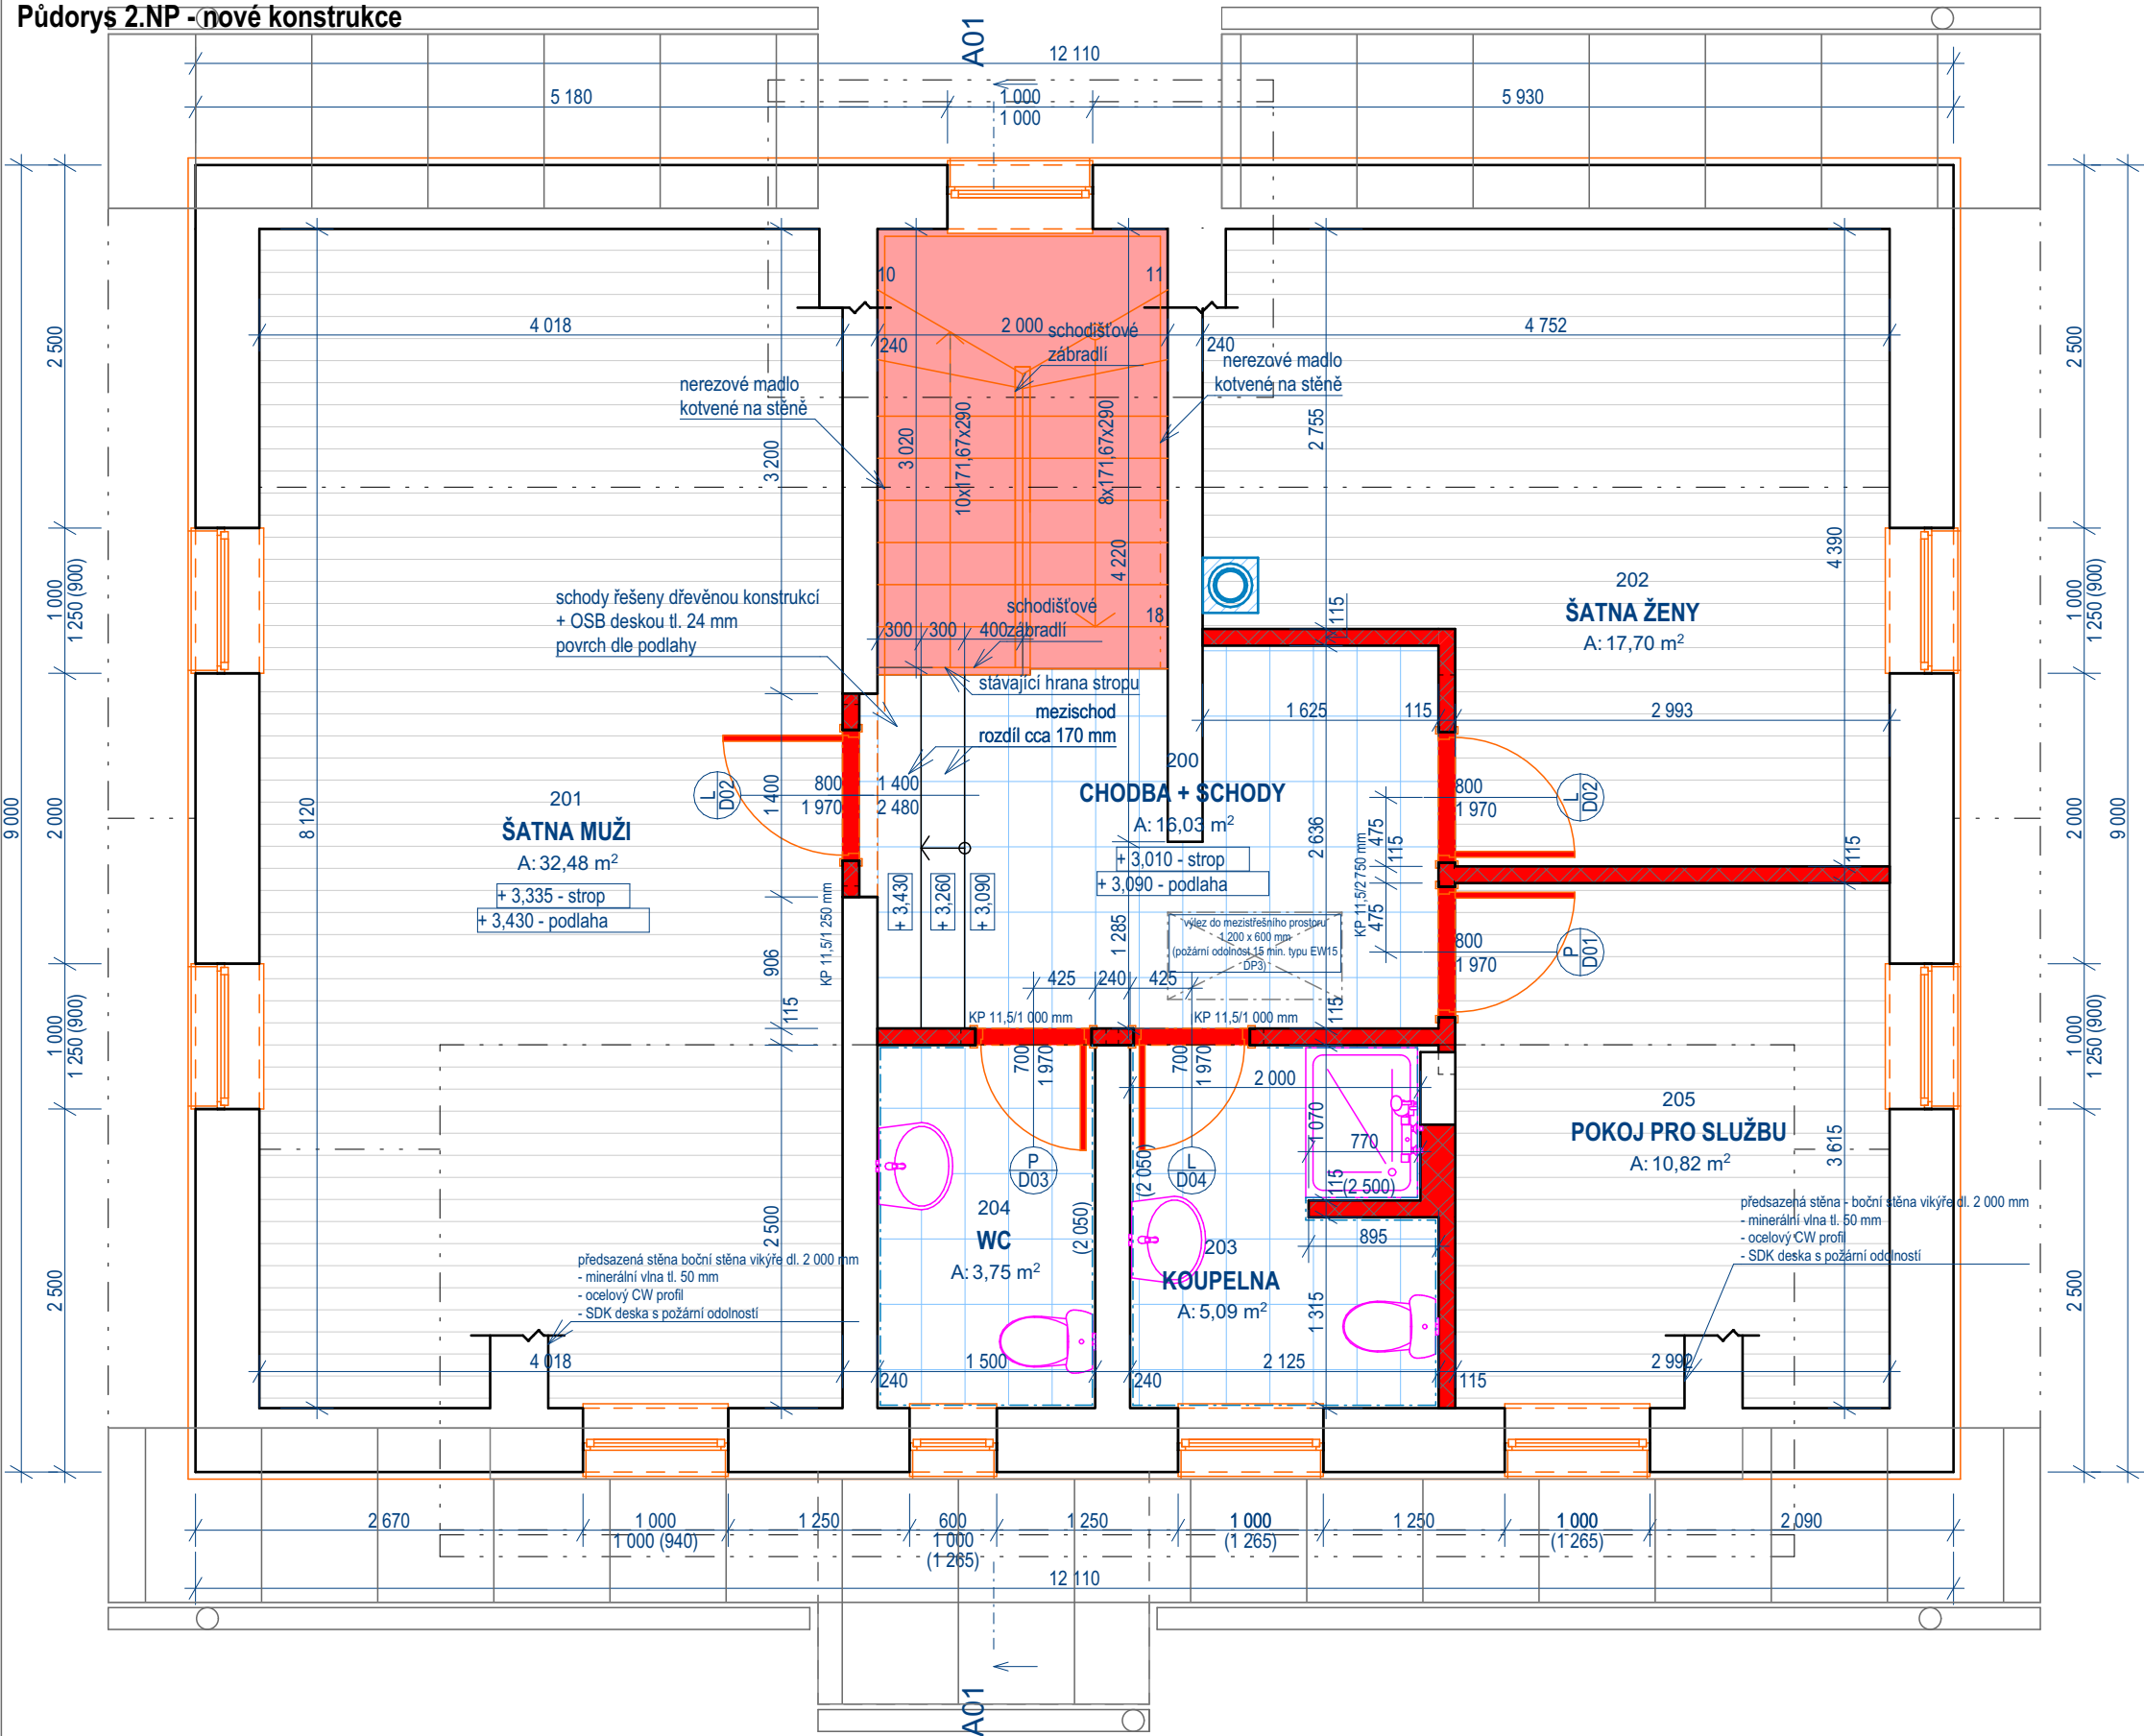

LEGENDA:

- STÁVAJÍCÍ KONSTRUKCE - CIHLENÉ BLOKY POROTHERM
- NOVÉ KONSTRUKCE
- VNITŘNÍ NENOSNÉ ZDIVO tl. 115 mm na maltu pro tenké spáry
- NOVÁ NÁŠLAPNÁ VRSTVA keramická dlažba protiskuzová na lepidlo
- NOVÁ NÁŠLAPNÁ VRSTVA marmoleum
- NOVÝ KERAMICKÝ OBKLAD

VNITŘNÍ OMÍTKA - ŠTUKOVÁ HLADKÁ tl. 10 - 15 mm JEDNOVRSTVÁ
VNĚJŠÍ OMÍTKA - FASÁDA - BEZ ZÁSAHŮ
PŘI PROVÁDĚNÍ MUSÍ BÝT DODRŽENY TECHNOLOGICKÉ POSTUPY VÝROBCE!
SVISLÉ A VODOROVNÉ KONSTRUKCE BEZ ZÁSAHŮ

PRO VESTAVBU PODKROVÍ DOPLNĚNO SAMOSTATNÉ VNITŘNÍ SCHODIŠTĚ:
- ŽEL.BET. MONOLITICKÁ DESKA V tl. 140 mm S VÝZTUŽENÍM
(STUPNĚ BETONOVÁNY S DESKOU, POVRCH - KERAMICKÁ PROTISKUZNÁ DLAŽBA + KER. SOKL V = 80 mm
NAD ZÁKLADOVOU DESKOU MUSÍ BÝT PROVEDEN ROZŇAŠECÍ PRAH PRO SCHODIŠTĚ

KVALITA, BAREVNOST KERAM. DLAŽBY, SOKLU, KERAMICKÝCH OBKLADŮ URČÍ INVESTOR.
V PROSTORECH S KERAM. DLAŽBOU DOPLNĚNA SOKLEM (V= 80 mm) VE STEJNÉ KVAITĚ A ODSTĪNU JAKO PODLAHA.
KVALITU, BAREVNOST VELKOPLOŠNÉ PODLAHY - MARMOLEUM/LINOLEUM URČÍ INVESTOR.
V PROSTORU S VELKOPL. PODLAHOU BUDE DOPLNĚN SOKL V = 80 mm VE STEJNÉ KVALITĚ ODSTĪNU.
DO HRAN VNITŘNÍCH OMÍTEK BUDOU VLOŽENY VÝZTUŽNÉ ROHY.
VNITŘNÍ PARAPETY - VNITŘNÍ PVC PARAPET - ODSTĪN SHODNÝ S VNITŘNÍM RÁMEM OKNA
VNITŘNÍ PARAPETY V KOUPELNĚ/WC - KER. OBKLAD + KER. OBKLAD VNITŘNÍCH ŠPALET.

VŠECHNY OTVORY PRO DVEŘE POČÍTÁJÍ S OSAZENÍM OBLOŽKOVÝCH ŽÁRUBNÍ - KVALITU, TYP VNITŘNÍCH ŽÁRUBNÍ, KOVÁNÍ, OKEN URČÍ INVESTOR.
(PŘEDPOKLÁDÁ SE ROZETOVÉ KOVÁNÍ A PLNÉ DVEŘE (DÝHA/CPL).
DVEŘE D01 A D02 BUDOU PROVEDENY S POŽÁRNÍ ODOLNOSTÍ 15 min. TYPU EW15-C DP3 SE SAMOZAVÍRAČEM
VÝLEZ V PODHLEDU CHODBY DO PROSTORU KROVU BUDE PROVEDEN S POŽÁRNÍ ODOLNOSTÍ 15 min. TYPU EW15 DP3

BOČNÍ OBVODOVÉ STĚNY VIKÝŘŮ BUDOU ZE VNITŘNÍ DOPLNĚNY PŘEDSAZENÝMI STĚNAMI NA OCELYCH CW PROFILECH OPLÁŠTENÝMI SÁDROKARTONOVÝMI DESKAMI S POŽÁRNÍ ODOLNOSTÍ SE ZATEPLENÍM MINERÁLNÍ VLNY tl. 50 mm.

PŘI PROVÁDĚNÍ MUSÍ BÝT DODRŽENY MONTÁŽNÍ A PROVÁDĚCÍ PŘEDPISY JEDNOTLIVÝCH VÝROBCŮ.
PŘI PROVÁDĚNÍ DODRŽET KOORDINACI S JEDNOTLIVÝMI VNITŘNÍMI INSTALACEMI A S PBŘ.

VÝPIS PRVKŮ PŘEKLADŮ			
POČET	NÁZEV		DELKA
2	Keramický plochý překlad	11,5	1 000 mm
1	Keramický plochý překlad	11,5	1 250 mm
1	Keramický plochý překlad	11,5	2 750 mm

STAVEBNÍ ÚPRAVY 2.NP:

- vestavba šatny muži, šatny ženy, koupelny, WC a pokoje pro službu,
- napojení vody, kanalizace, topení a elektroinstalace na stávající rozvody,
- provedení nových podlah,
- nutnost funkčního provozu VZ ZZS PK po dobu stavby (provádění stavebních úprav - vestavby)

RAŽÍTKO:		ZPRACOVATEL DOKUMENTACE: MPtechnik Francouzská č.p. 149, 345 62 Holýšov IČ 05360889, ID n8a2jvy www.mptechnik.cz	
ZODP. PROJEKTANT:		Martin Polák, ČKAIT: 0202087, Francouzská 149, 345 62 Holýšov	
KONTROLOVAL:		Martin Polák, ČKAIT: 0202087, Francouzská 149, 345 62 Holýšov	
VYPRACOVAL:		Václav Šperl Francouzská 149, 345 62 Holýšov	
KATASTRÁLNÍ ÚZEMÍ:		Filipova Huť [697851]	
POZEMEK PARC. Č.		poz. parc. č. st. 272	
INVESTOR:		Obec Modrava IČO: 00573418, Modrava č.p. 63, 341 92 Kašperské Hory	
NÁZEV DOKUMENTACE: VESTAVBA PODKROVÍ Modrava 35 - VZ ZZS PK Modrava (Modrava, parc. č. st. 272, k.ú. Filipova Huť)			
NÁZEV VÝKRESU:		Půdorys 2.NP - nové konstrukce	
FORMÁT:	DATUM:	STUPEŇ:	Č. PARÉ:
A3	6/2024	DPS	
MĚŘÍTKO:		Č. VÝKRESU:	
1:50		D.1.2.b.3	

Tabulka místností 2.NP					
Č.	Název místnosti	Plocha (m2)	Podlaha	Stěny	Strop
200	CHODBA + SCHODY	16,03	Ker. dlažba protiskuzová	Keram. sokl (80), Omítka štuková hladká	podhled SDK + 2x malba
201	ŠATNA MUŽI	32,48	Marmoleum	Omítka štuková hladká	podhled SDK + 2x malba
202	ŠATNA ŽENY	17,70	Marmoleum	Omítka štuková hladká	podhled SDK + 2x malba
203	KOUPELNA	5,09	Ker. dlažba protiskuzová	Keramický obklad v = 2 050 mm	podhled SDK + 2x malba
204	WC	3,75	Ker. dlažba protiskuzová	Keramický obklad v = 2 050 mm	podhled SDK + 2x malba
205	POKOJ PRO SLUŽBU	10,82	Marmoleum	Omítka štuková, malba	podhled SDK + 2x malba
		85,88 m²			