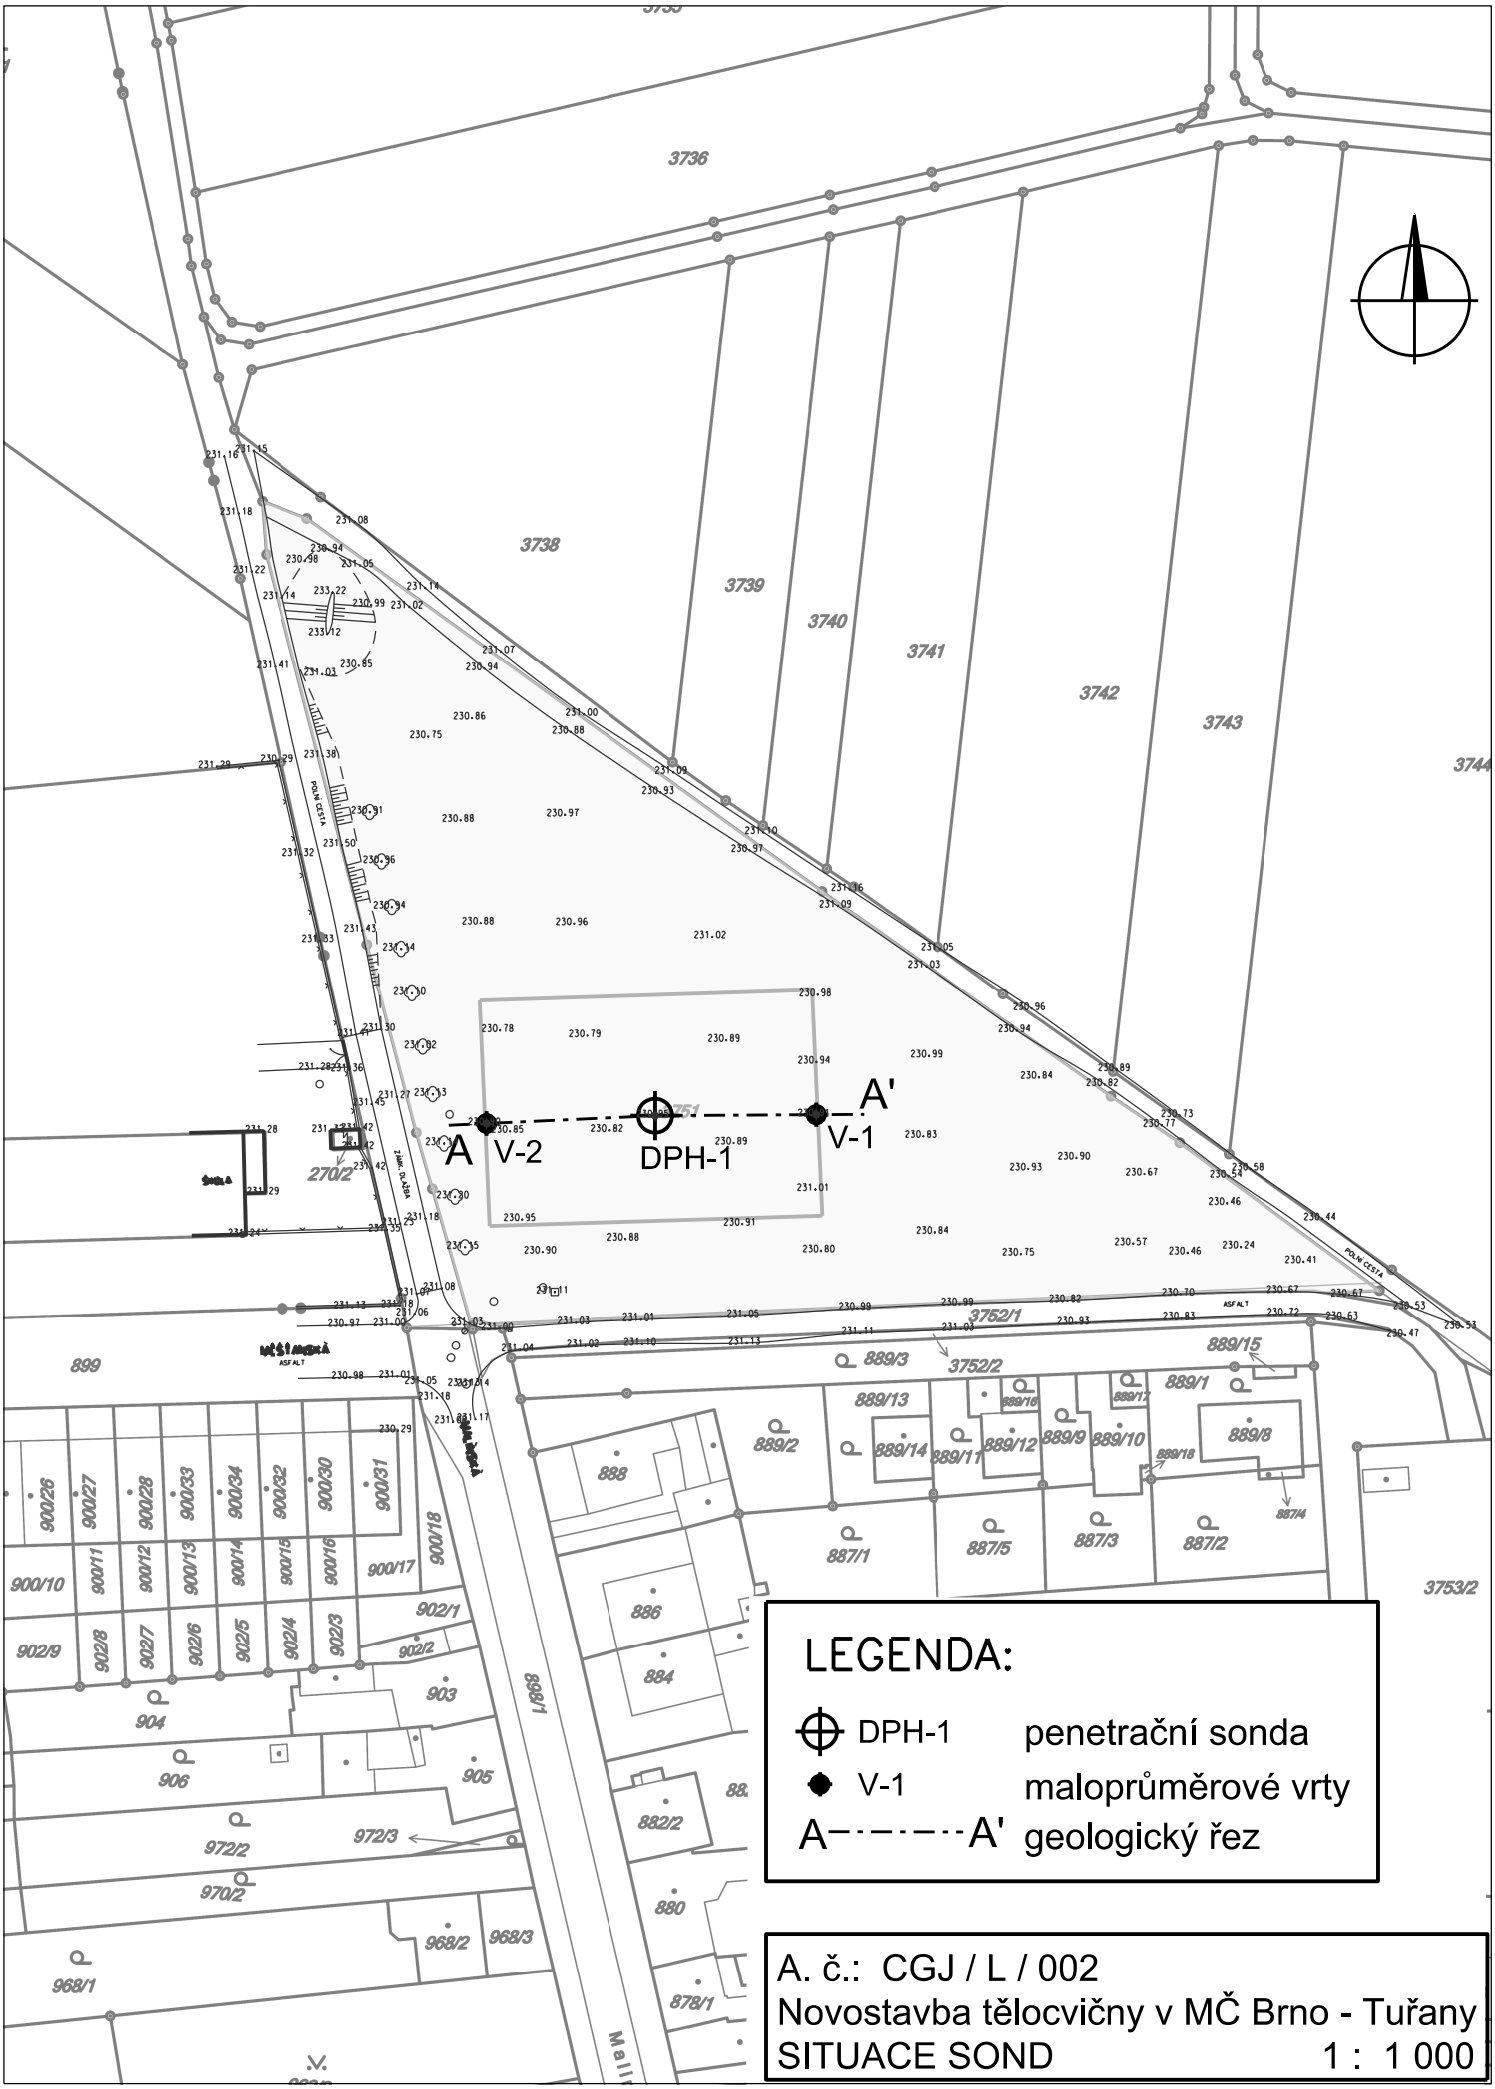
A
A'
V-2
DPH-1
V-1
LEGENDA:
DPH-1 penetrační sonda
V-1 maloprůměrové vrty
A–·–·–·–A' geologický řez
A. č.: CGJ / L / 002
Novostavba tělocvičny v MČ Brno - Tuřany
SITUACE SOND 1 : 1 000