


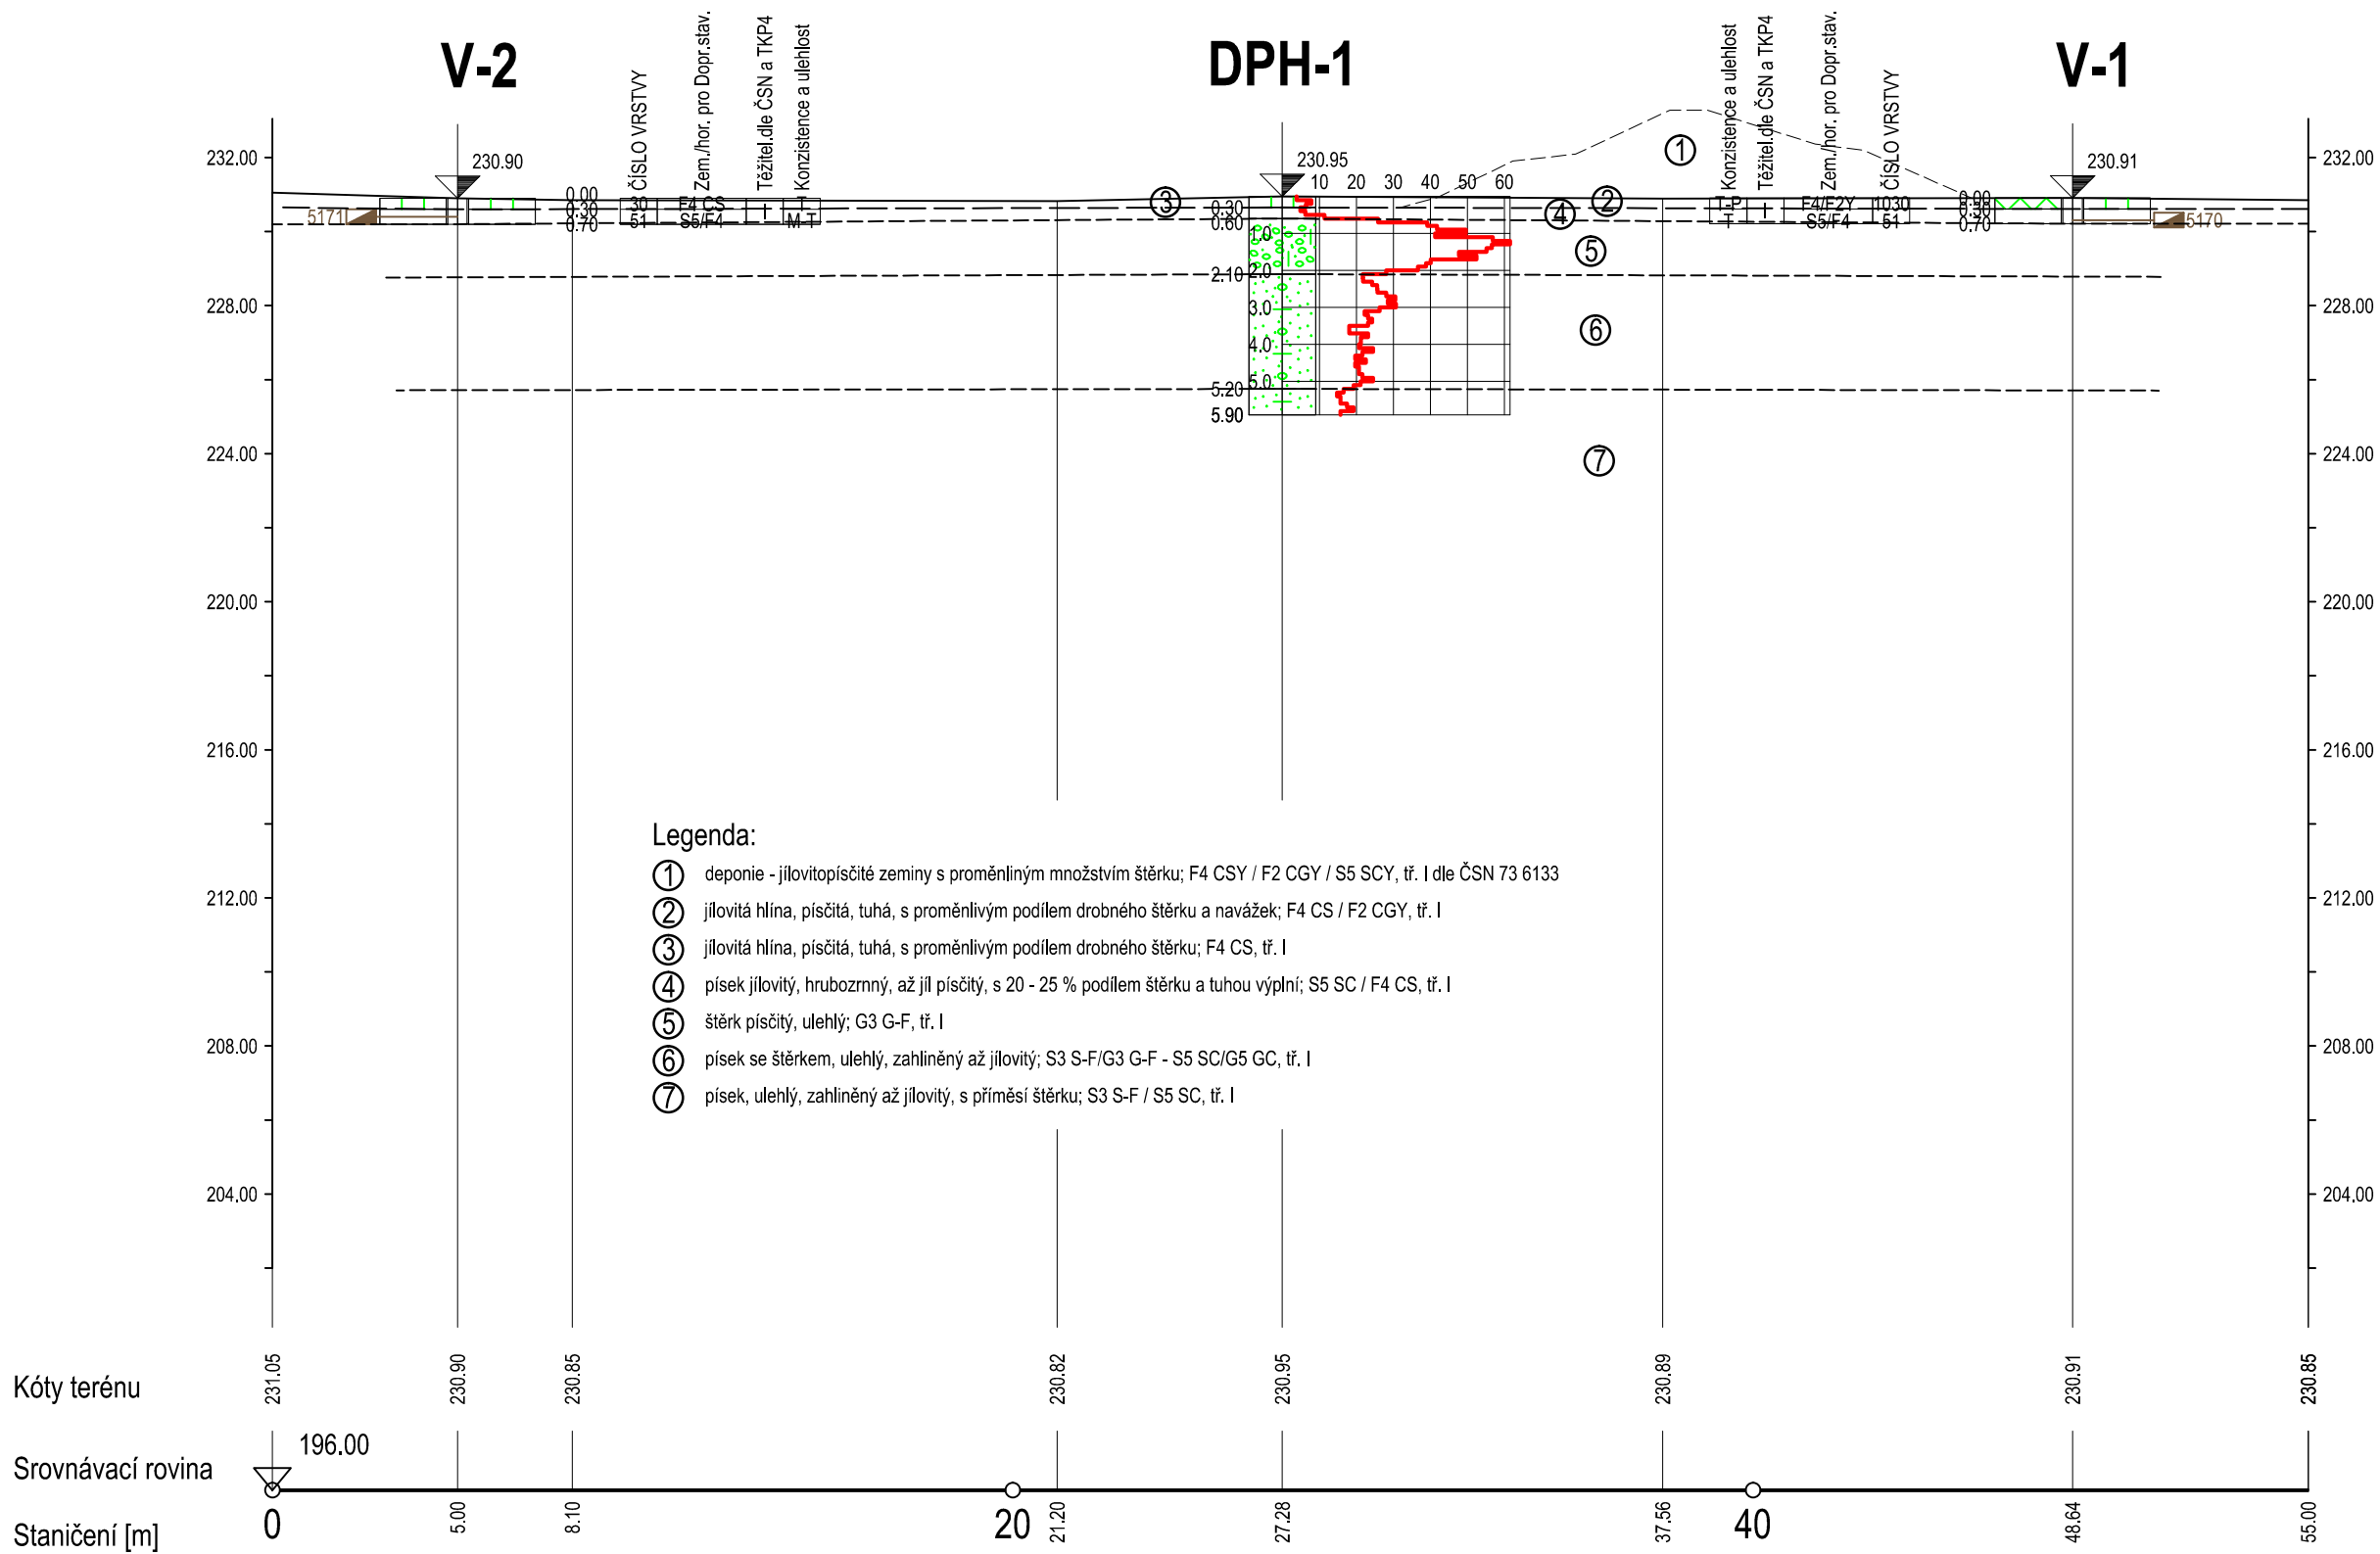

GEOLOGICKÝ ŘEZ A-A' 1:200/200

CENTROPROJEKT GROUP a.s. 760 01 Zlín Štefánikova 167	MČ Brno - Tuřany novostavba tělocvičny	Vypracoval:	Ing. Karel Seidl	Zak. číslo:	Příloha:
		Zodp. proj.:	RNDr. Oldřich Janík	140015	CGJ-L-004