



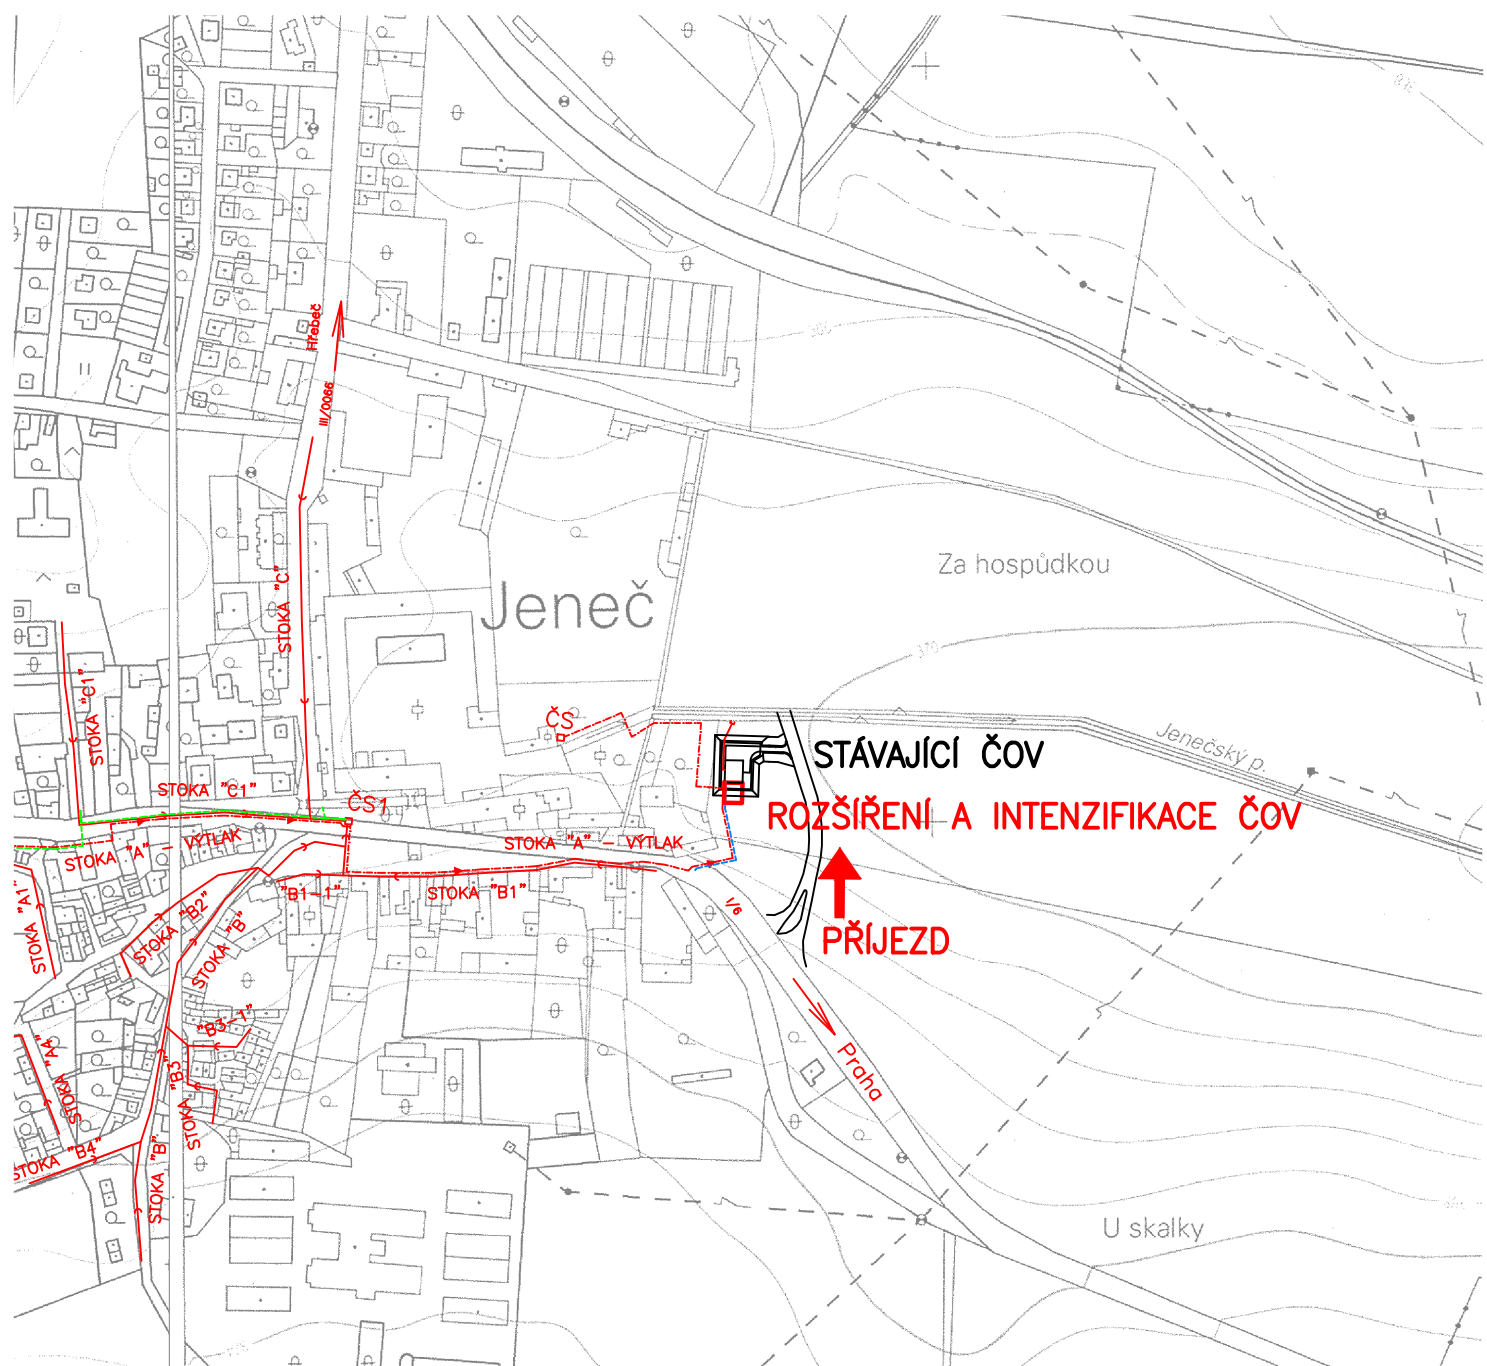

LEGENDA:

- SPLAŠKOVÁ KANALIZACE — GRAVITACE — STÁVAJÍCÍ
- >— SPLAŠKOVÁ KANALIZACE — VÝTLAK — STÁVAJÍCÍ
- VODOVODNÍ PŘÍPOJKA — STÁVAJÍCÍ
- PŘÍPOJKA NN — STÁVAJÍCÍ

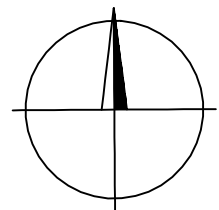

VYPRACOVAL		PROJEKTANT		HLAV. INŽ. PROJEKTU		AUTORIZOVANÁ OSOBA		PIK V Í T E K Inženýrská a projektová kancelář					
KOTEK		KOTEK		ING. DALÍK		ING. DALÍK							
INVESTOR		OBEC JENEČ		OsRP ČERNOŠICE		KÚ STŘEDOČESKÝ							
NÁZEV STAVBY JENEČ ROZŠÍŘENÍ A INTENZIFIKACE ČOV								ATELIER		PRAHA		ČÍS. SOUPRAVY	
								DATUM		10/2020			
								STUPEŇ		DPS			
								FORMÁT		1A4			
								MĚŘÍTKO		1 : 5000			
								SOUBOR					
OBSAH VÝKRESU SITUAČNÍ VÝKRES ŠIRŠÍCH VZTAHŮ								ZAK. ČÍSLO				ČÍS. VÝKRESU	
								20-083					
												C.1	