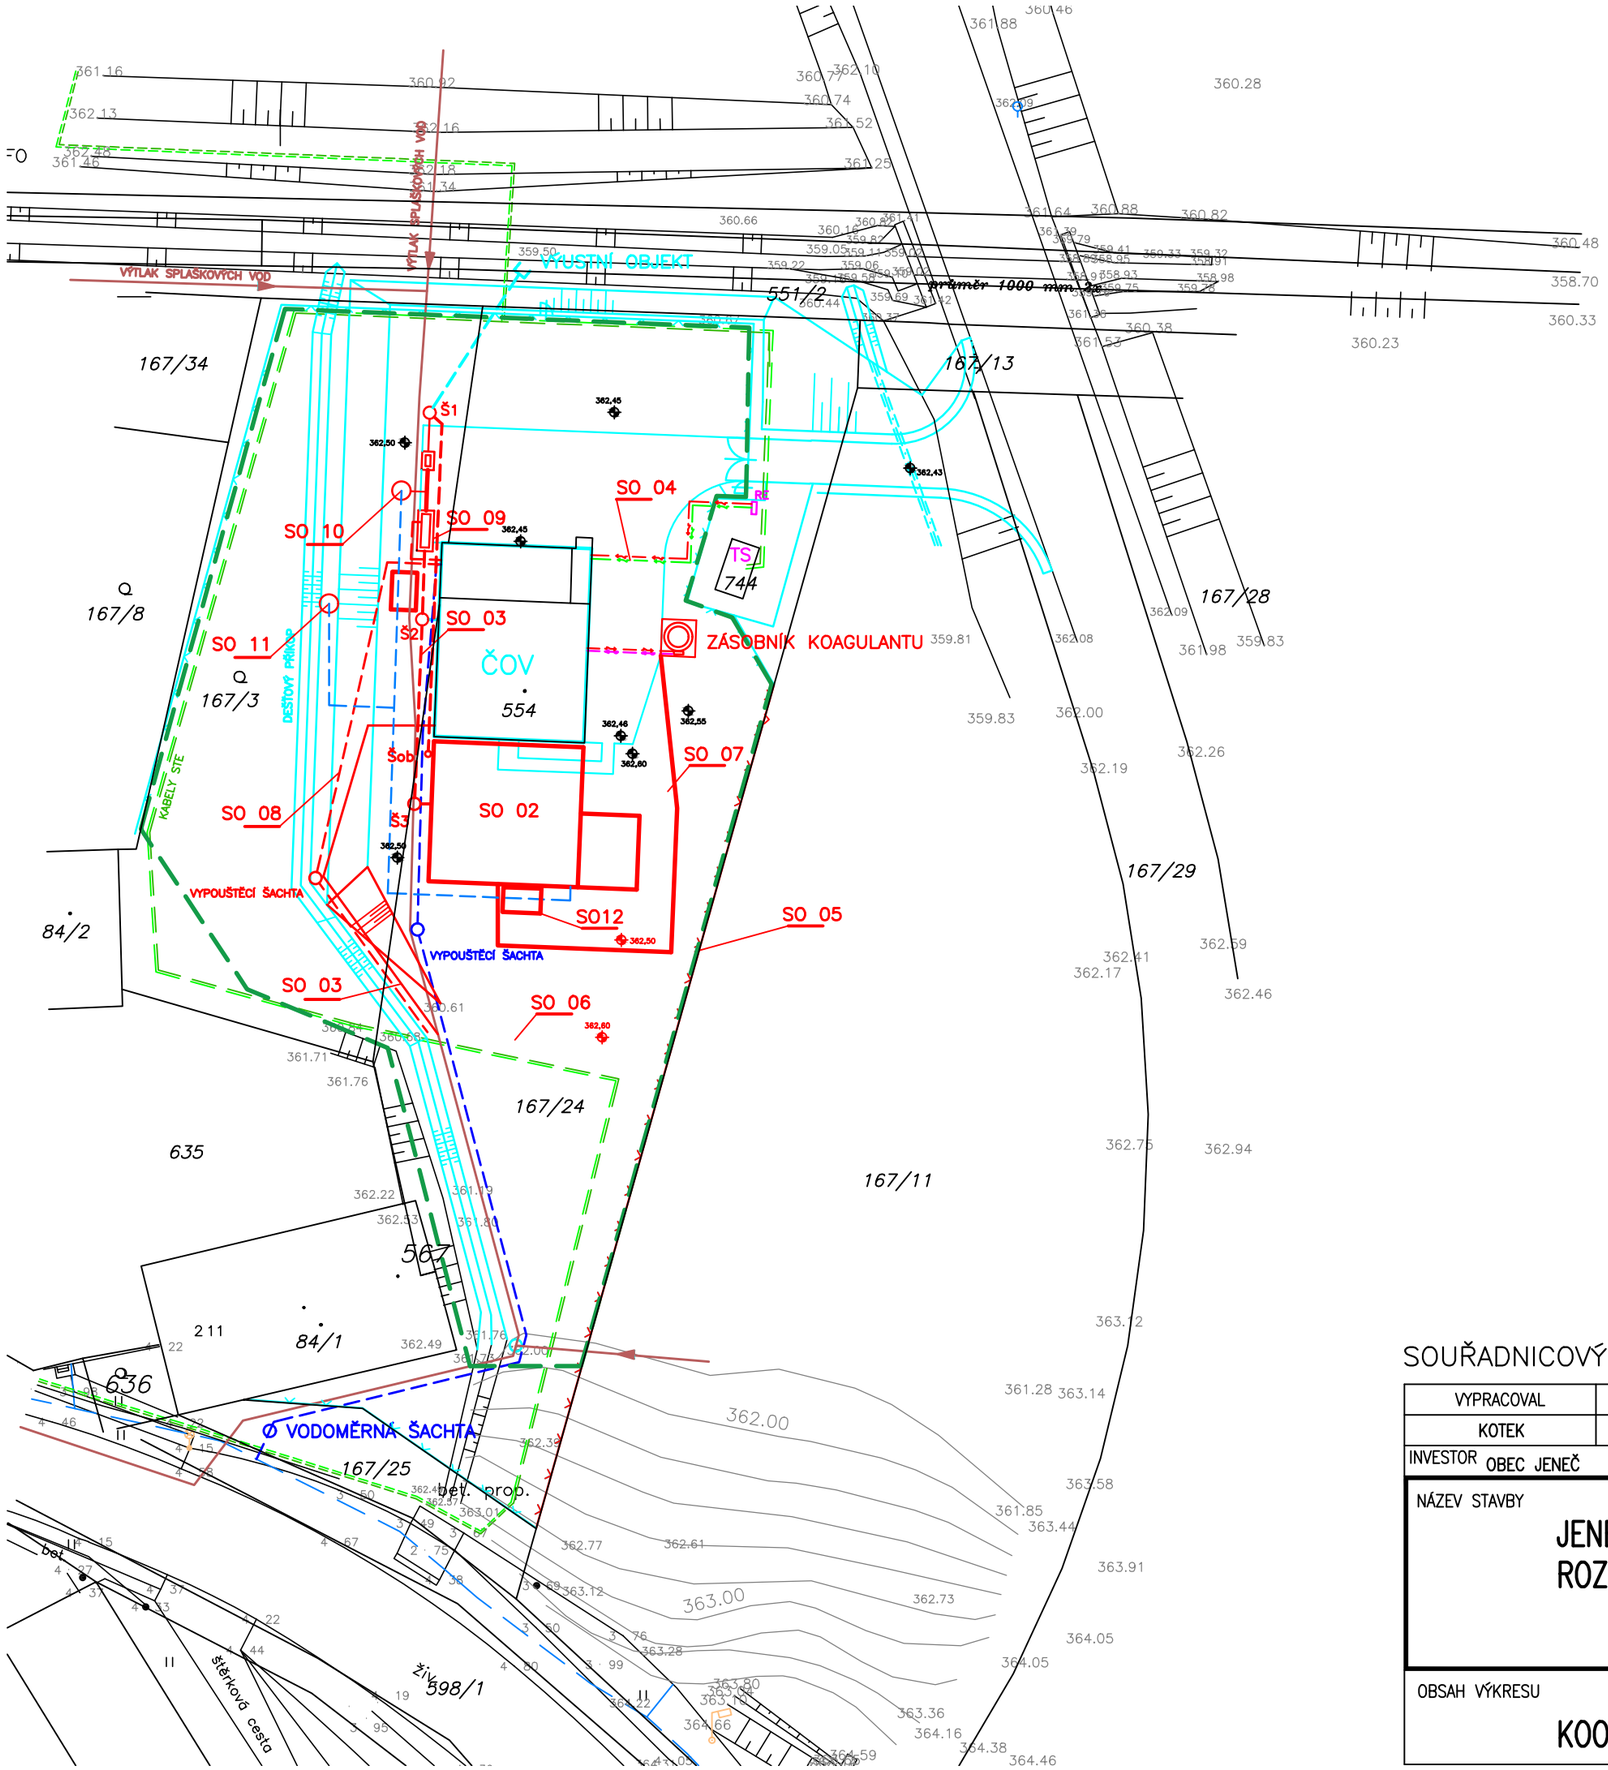

SEZNAM STAVEBNÍCH OBJEKTŮ

SO 01	PŘÍPRAVA ÚZEMÍ
SO 02	SDRUŽENÉ NÁDRŽE BIOREAKTORŮ
SO 03	PROPOJOVACÍ POTRUBÍ V AREÁLU
SO 04	PŘÍPOJKA NN
SO 05	OPLOCENÍ
SO 06	TERÉNNÍ A SADOVÉ ÚPRAVY
SO 07	ZPEVNĚNÉ PLOCHY
SO 08	VODOVODNÍ PŘÍPOJKA – PŘELOŽKA
SO 09	MIKROSÍTOVÝ BUBNOVÝ FILTR
SO 10	JÍMKA VYČIŠTĚNÉ VODY
SO 11	STUDNA OPLACHOVÉ VODY
SO 12	BIOFILTR

SEZNAM PROVOZNÍCH SOUBORŮ

PS 01	BIOLOGICKÉ ČIŠTĚNÍ
PS 02	DMYCHÁRNA
PS 03	KALOVÉ HOSPODÁŘSTVÍ
PS 04	TECHNOLOGICKÁ ELEKTROINSTALACE, M+R

LEGENDA :

- Hranice staveniště
- ČOV Jeneč – 2500 EO – stávající objekty
- Rozšíření ČOV – 4000 EO
- Splašková kanalizace – výtlak – stávající
- Vodovodní přípojka – stávající
- Nové rozvody provozní vody
- Přípojka NN – stávající
- Přípojka NN – navržená
- Kabely NN
- Kabely VN
- Koagulant

SOUŘADNICOVÝ SYSTÉM : JSTK VÝŠKOVÝ SYSTÉM : Bpv

VYPRACOVAL	PROJEKTANT	HLAV. INŽ. PROJEKTU	AUTORIZOVANÁ OSOBA
KOTEK	KOTEK	ING. DALÍK	ING. DALÍK
INVESTOR OBEC JENEČ		OsRP ČERNOŠICE	KÚ STŘEDOČESKÝ

PIK VÍTEK Inženýrská a projektová kancelář

NÁZEV STAVBY

JENEČ
ROZŠÍŘENÍ A INTENZIFIKACE ČOV

ATELIER	PRAHA
DATUM	10/2020
STUPEŇ	DPS
FORMÁT	3A4
MĚŘÍTKO	1 : 500
SOUBOR	

ČÍS. SOUPRAVY

OBSAH VÝKRESU

KOORDINAČNÍ SITUAČNÍ VÝKRES

ZAK. ČÍSLO 20–086

ČÍS. VÝKRESU C.2