


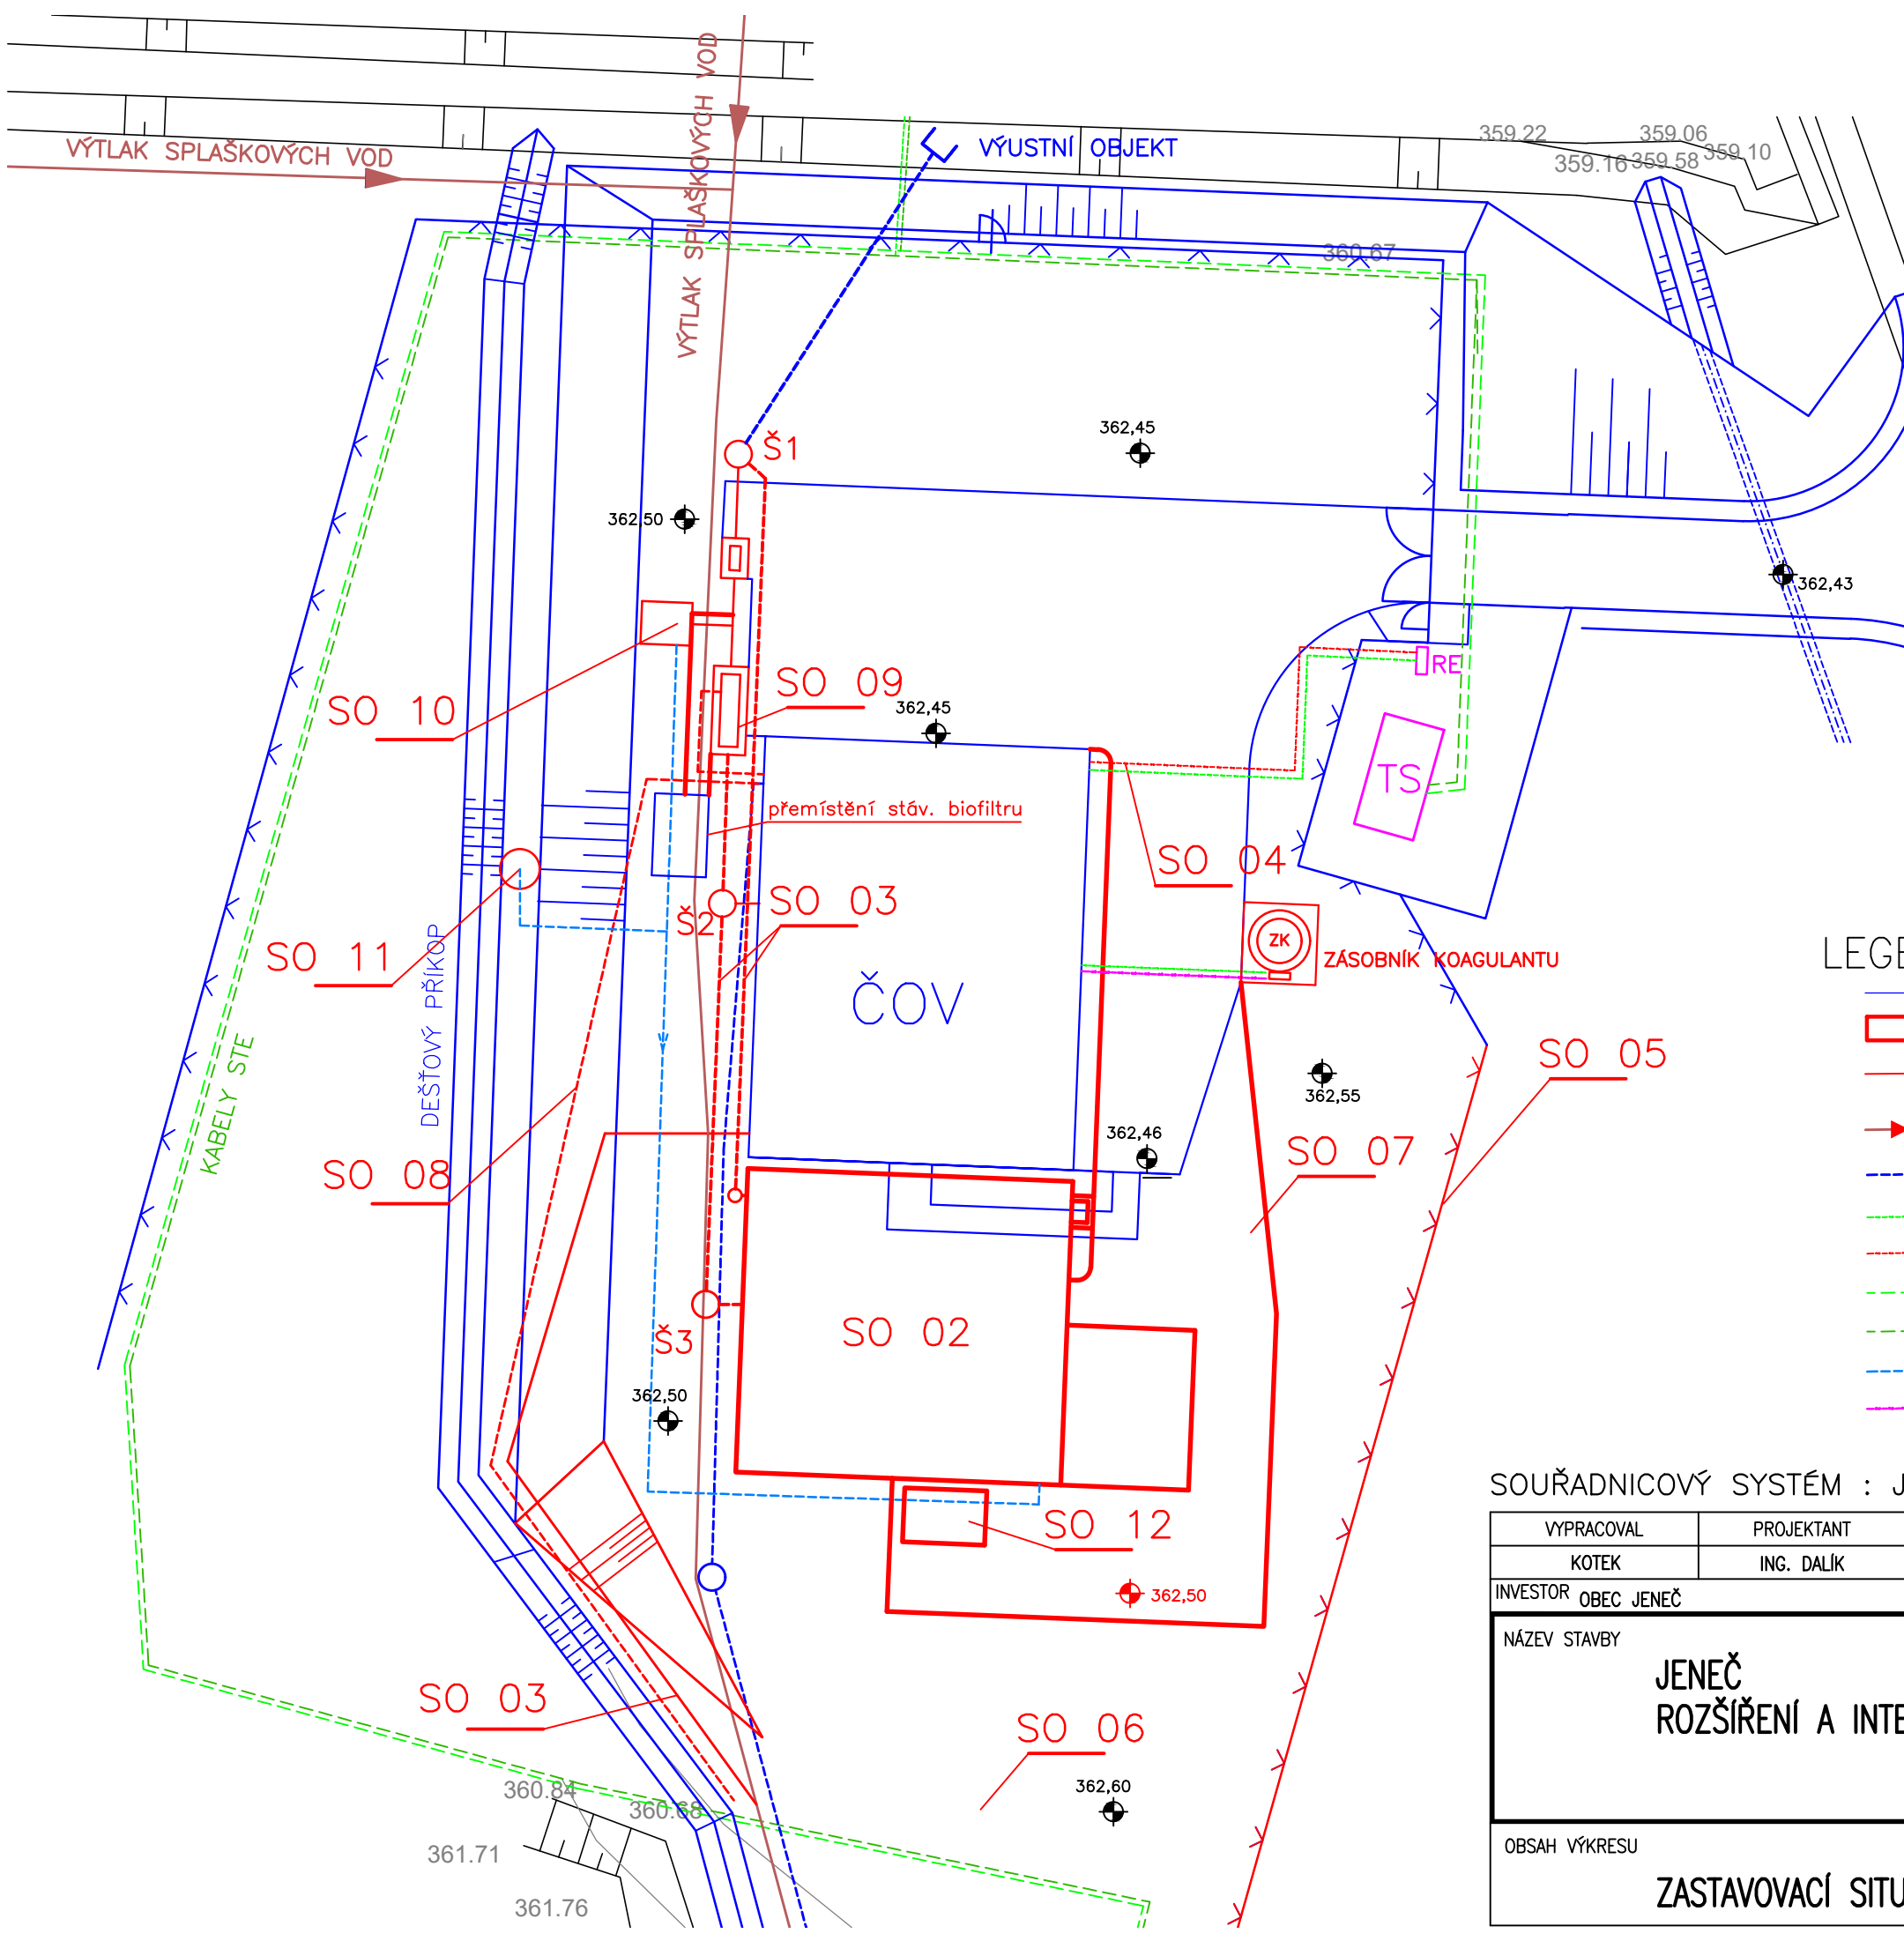

SEZNAM STAVEBNÍCH OBJEKTŮ


- SO 01 PŘÍPRAVA ÚZEMÍ
- SO 02 SDRUŽENÉ NÁDRŽE BIOREAKTORŮ
- SO 03 PROPOJOVACÍ POTRUBÍ V AREÁLU
- SO 04 PŘÍPOJKA NN
- SO 05 OPLOCENÍ
- SO 06 TERÉNNÍ A SADOVÉ ÚPRAVY
- SO 07 ZPEVNĚNÉ PLOCHY
- SO 08 VODOVODNÍ PŘÍPOJKA – PŘELOŽKA
- SO 09 MIKROSÍTOVÝ BUBNOVÝ FILTR
- SO 10 JÍMKA VYČIŠTĚNÉ VODY
- SO 11 STUDNA OPLACHOVÉ VODY
- SO 12 BIOFILTR

SEZNAM PROVOZNÍCH SOUBORŮ

- PS 01 MECHANICKÉ PŘEDČIŠTĚNÍ
- PS 02 BIOLOGICKÉ ČIŠTĚNÍ
- PS 03 DMYCHÁRNA
- PS 04 KALOVÉ HOSPODÁŘSTVÍ
- PS 05 TECHNOLOGICKÁ ELEKTROINSTALACE, M+R

LEGENDA :

- ČOV Jeneč – 2500 EO – stávající
- Rozšíření ČOV – 4000 EO
- Splašková kanalizace – stávající
- Splašková kanalizace – výtlak – stávající
- Vodovodní přípojka – stávající
- Přípojka NN – stávající
- Přípojka NN – navržená
- Kabely NN
- Kabely VN
- Provozní vodovod
- Koagulant

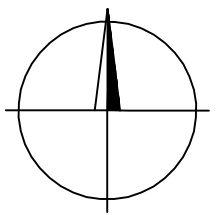

SOUŘADNICOVÝ SYSTÉM : JSTK VÝŠKOVÝ SYSTÉM : Bpv

VYPRACOVAL		PROJEKTANT		HLAV. INŽ. PROJEKTU		AUTORIZOVANÁ OSOBA		PIK V Í T E K Inženýrská a projektová kancelář					
KOTEK		ING. DALÍK		ING. DALÍK		ING. DALÍK							
INVESTOR OBEC JENEČ				OsRP ČERNOŠICE		KÚ STŘEDOČESKÝ							
NÁZEV STAVBY JENEČ ROZŠÍŘENÍ A INTENZIFIKACE ČOV								ATELIER		PRAHA		ČÍS. SOUPRAVY	
								DATUM		10/2020			
								STUPEŇ		DPS			
								FORMÁT		2 A4			
								MĚŘÍTKO		1 : 250			
								SOUBOR					
OBSAH VÝKRESU ZASTAVOVACÍ SITUACE								ZAK. ČÍSLO				ČÍS. VÝKRESU	
								20–083					
								C.3					