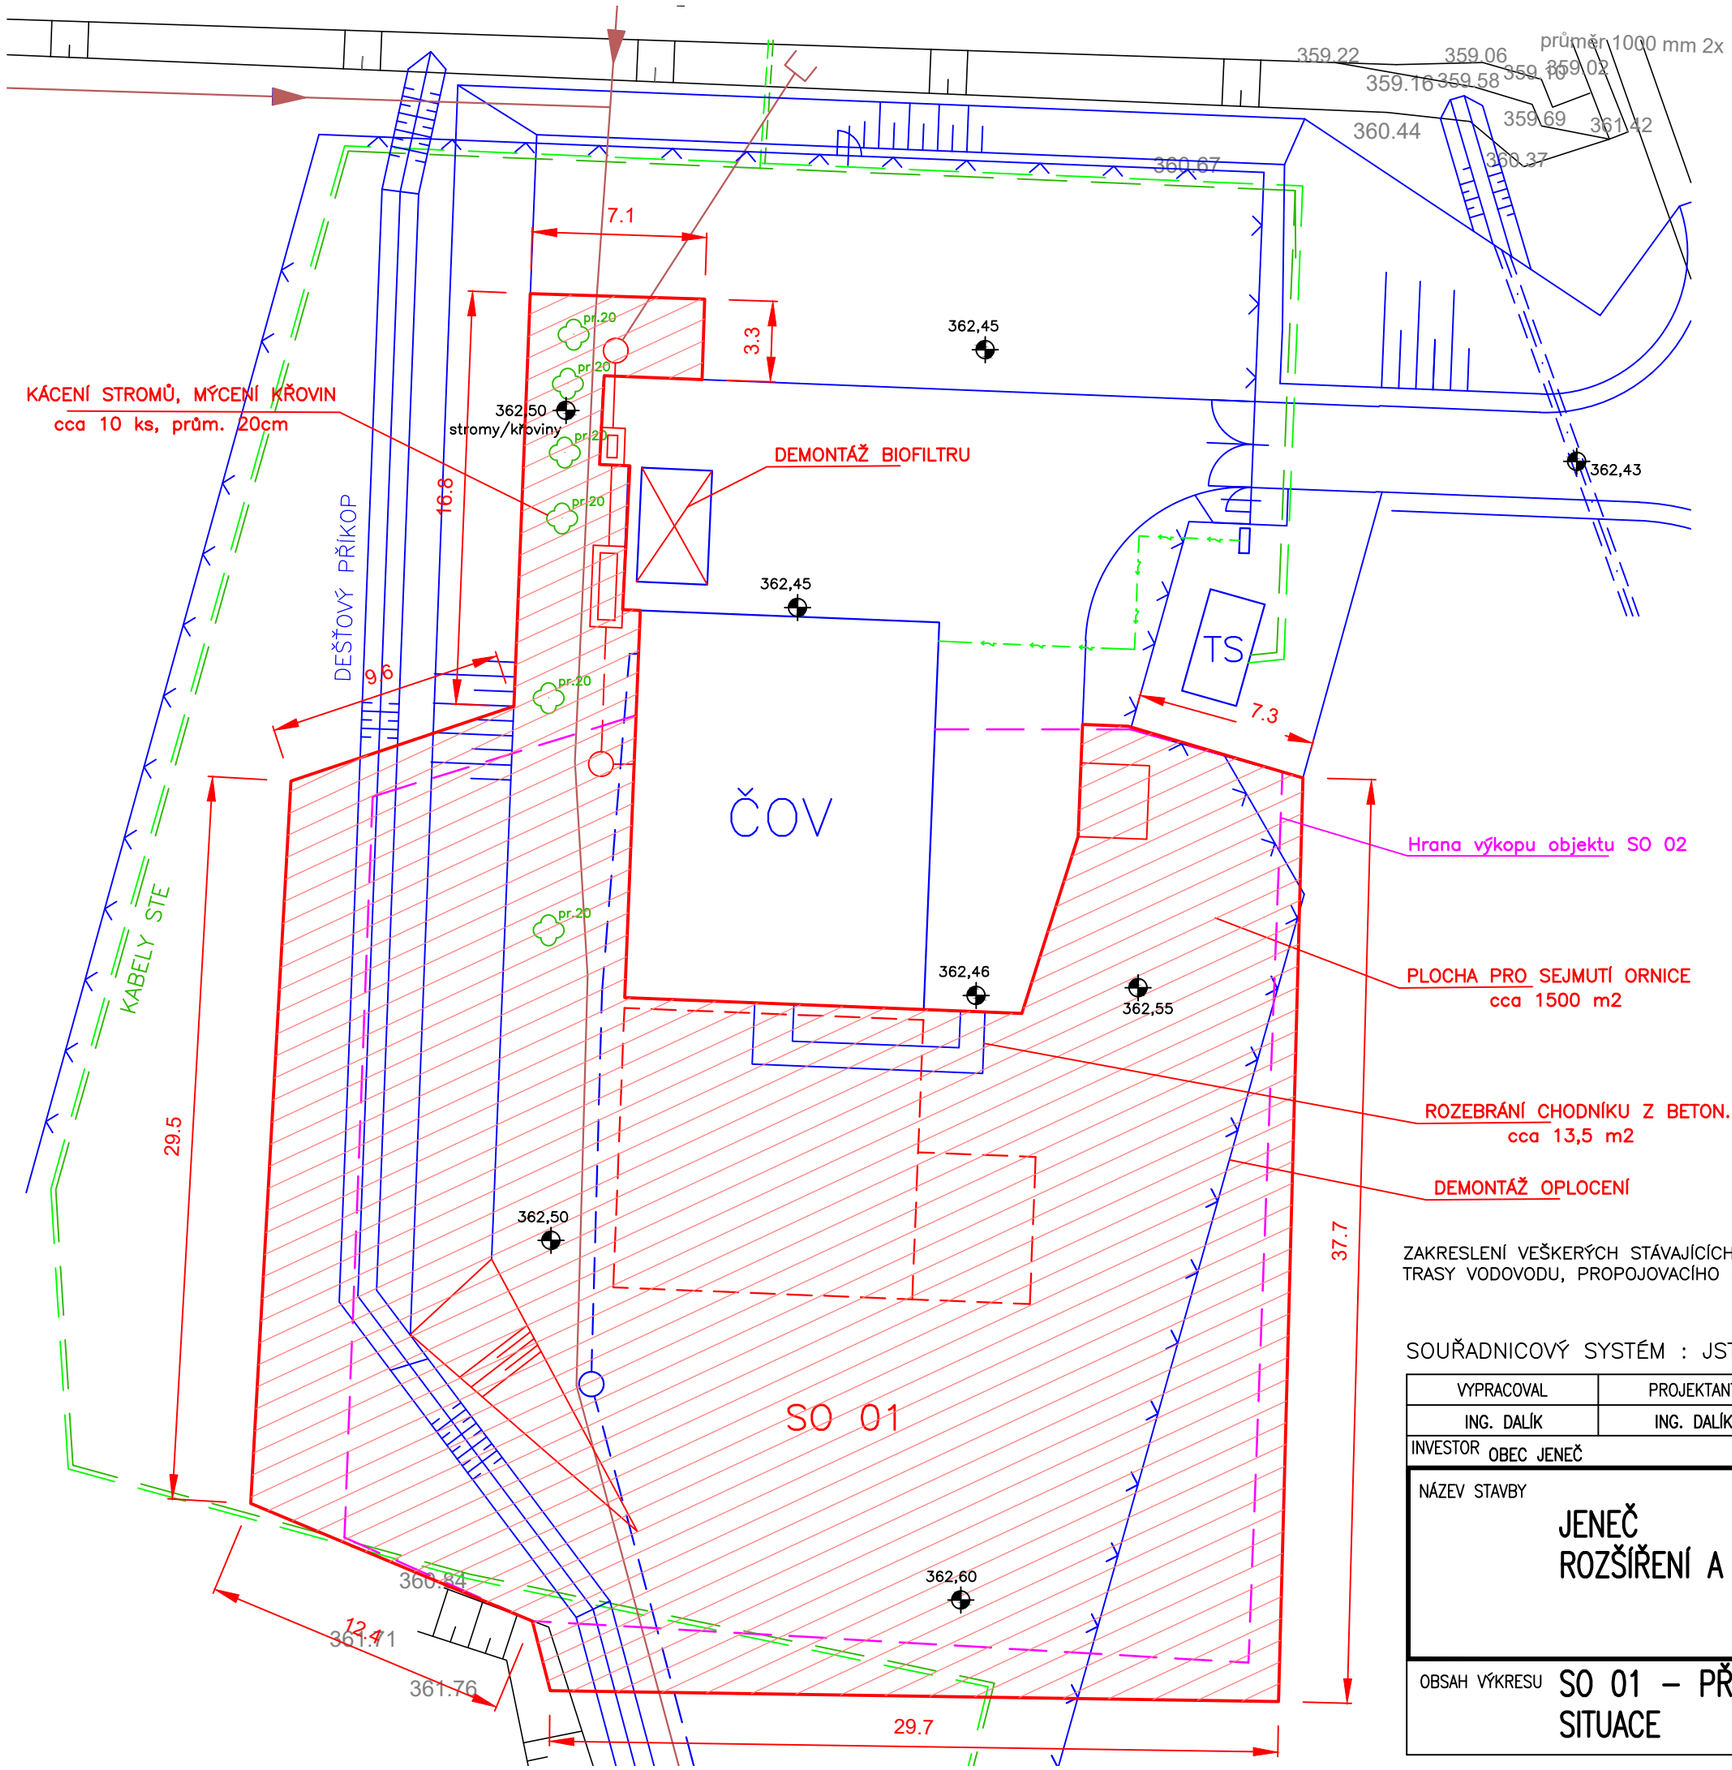

LEGENDA:

- SEJMUTÍ ORNICE
- HRANICE SEJMUTÍ ORNICE
- NAVRŽENÝ VÝKOP OBJEKTU SO 02
- ČOV Jeneč – 2500 EO – stávající
- Splašková kanalizace
- Splašková kanalizace – výtlak
- Vodovodní přípojka
- Přípojka NN
- Kabely NN
- Kabely VN

ZAKRESLENÍ VEŠKERÝCH STÁVAJÍCÍCH PODZEMNÍCH INVESTIC JE POUZE ORIENTAČNÍ!
TRASY VODOVODU, PROPOJOVACÍHO POTRUBÍ A KABELOVÝCH ROZVODŮ JSOU NEOVĚŘENÉ, INFORMATIVNÍ!

SOUŘADNICOVÝ SYSTÉM : JSTK VÝŠKOVÝ SYSTÉM : Bpv

VYPRACOVAL	PROJEKTANT	HLAV. INŽ. PROJEKTU	AUTORIZOVANÁ OSOBA
ING. DALÍK	ING. DALÍK	ING. DALÍK	ING. DALÍK
INVESTOR OBEC JENEČ		OsRP ČERNOŠICE	KÚ STŘEDOČESKÝ

PIK VÍTEK Inženýrská a projektová kancelář

NÁZEV STAVBY

JENEČ
ROZŠÍŘENÍ A INTENZIFIKACE ČOV

ATELIER	PRAHA
DATUM	10/2020
STUPEŇ	DPS
FORMÁT	2 A4
MĚŘÍTKO	1 : 250
SOUBOR	

ČÍS. SOUPRAVY

OBSAH VÝKRESU SO 01 – PŘÍPRAVA STAVENIŠTĚ
SITUACE

ZAK. ČÍSLO 20–083

ČÍS. VÝKRESU D.1.1.2