PŮDORYS PŘÍZEMÍ

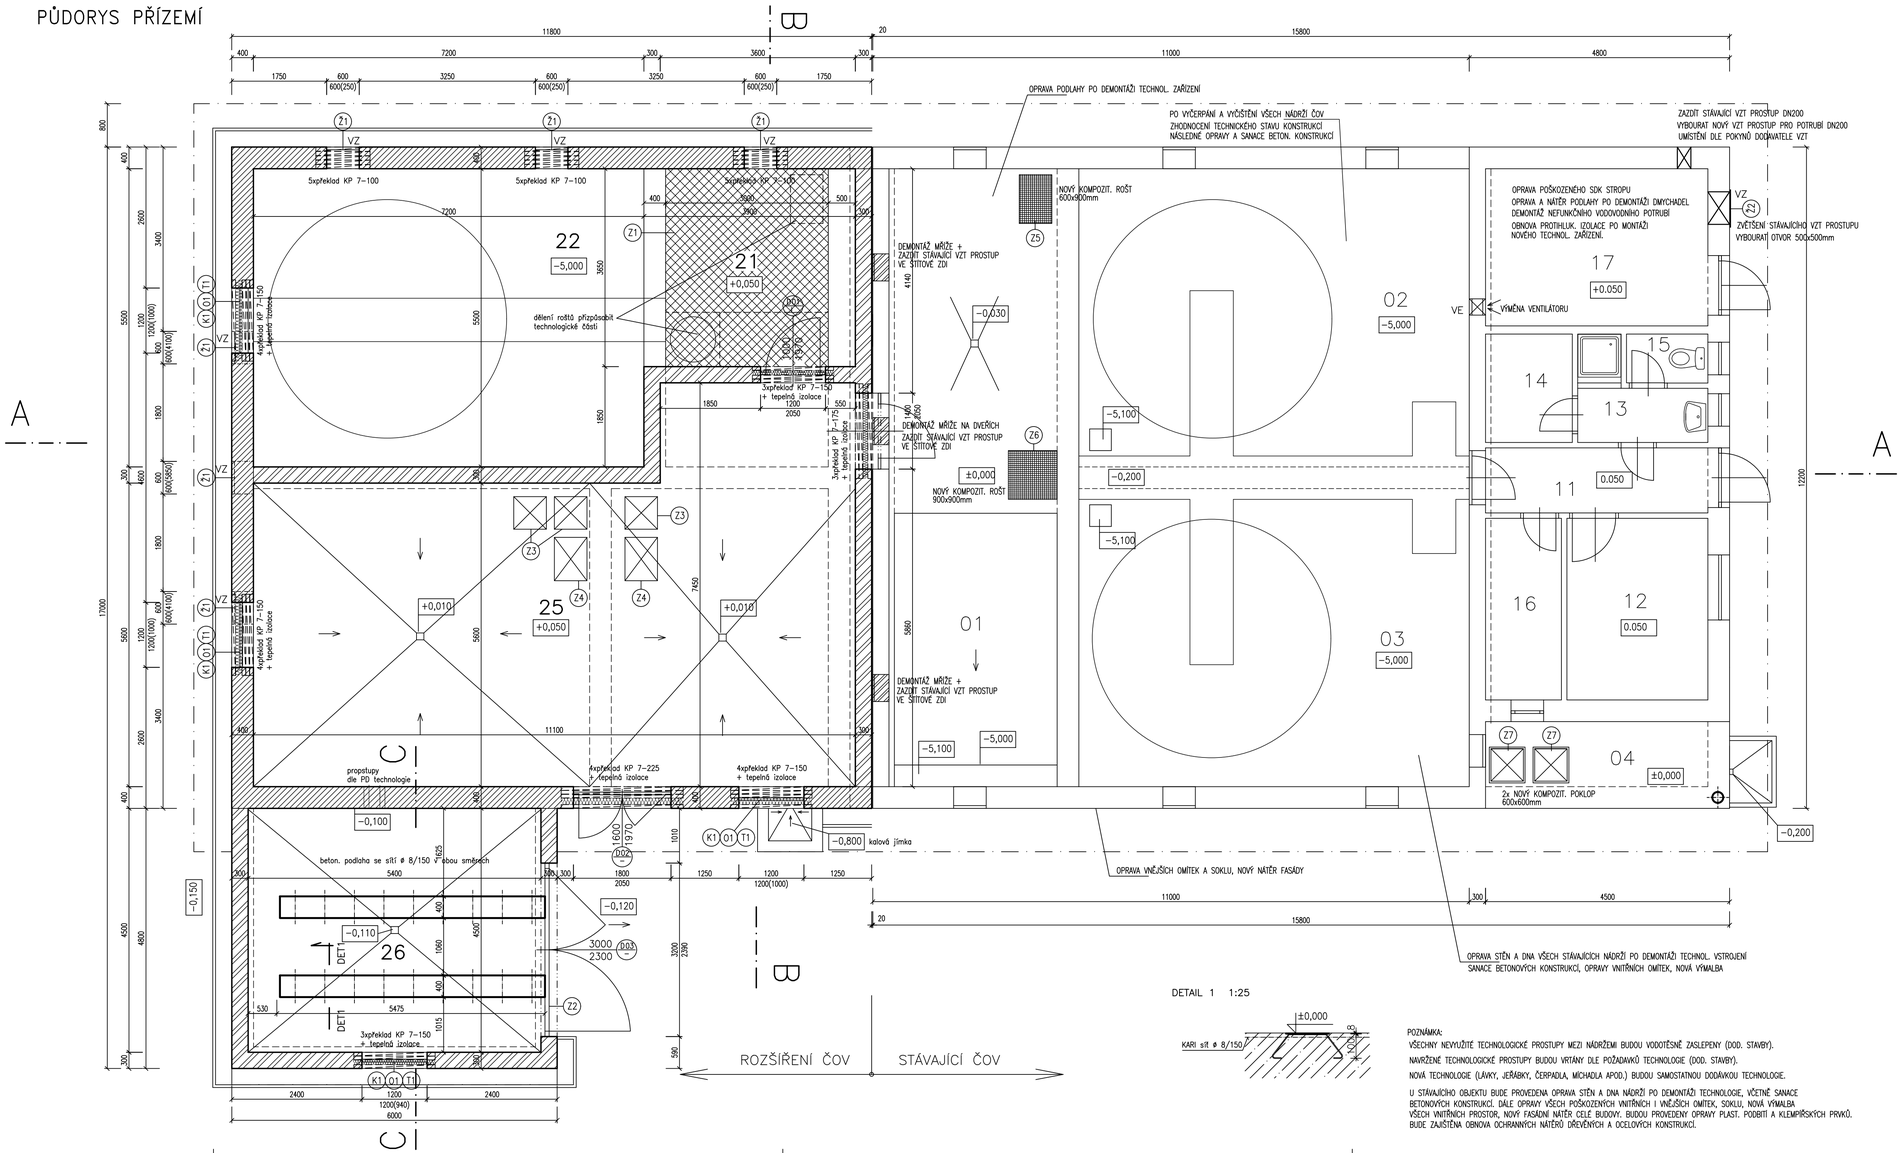

LEGENDA MATERIÁLŮ

- STÁVAJÍCÍ KONSTRUKCE
- ŽELEZOBETON
- ZDIVO Z NOSNÝCH CIHEL DĚROVANÝCH tl.400mm P10 NA MALTU M5,0
- ZDIVO Z NOSNÝCH CIHEL DĚROVANÝCH tl.300mm P10 NA MALTU M5,0
- PROSTÝ BETON
- NÁSYP
- ŠTĚRKOPÍSKOVÝ PODSYP
- ROSTLÝ TERÉN

LEGENDA MÍSTNOSTÍ

Č.M.	NÁZEV MÍSTNOSTI	PLOCHA m2	DRUH PODLAHY	POVRCHY STĚN
01	DENITRIFIKACE	34,2	SPÁDOVÝ BETON	
02	AKTIVACE	39,6		
03	AKTIVACE	39,6		
04	KALOVÁ JÍMKA	45,6	SPÁDOVÝ BETON	
11	CHODBA	5,4	KERAM. DLAŽBA	
12	VELÍN	8,7	KERAM. DLAŽBA	
13	UMÝVÁRNA	3,2	KERAM. DLAŽBA	KERAM. OBKL. v=1,8m
14	ŠATNA	3,2	KERAM. DLAŽBA	
15	WC	1,4	KERAM. DLAŽBA	KERAM. OBKL. v=1,8m
16	SKLAD	4,7	BETON + NÁTĚR	
17	DMYCHÁRNA	12,1	BETON + NÁTĚR	ZVUKOIZOL. OBKLAD

Č.M.	NÁZEV MÍSTNOSTI	PLOCHA m2	POVRCH PODLAHY	POVRCHY STĚN
21	DENITRIFIKACE	14,2	SPÁDOVÝ BETON	
22	AKTIVACE	39,6		
23	KALOVÁ JÍMKA	34,1	SPÁDOVÝ BETON	
24	VYROVNÁVACÍ JÍMKA	22,0	SPÁDOVÝ BETON	
25	LISOVNA	69,8	KERAM. DLAŽBA	KERAM. OBKL. v=3,6m
26	MÍSTNOST PRO KONTEJNER	24,3	SPÁDOVÝ BETON	

±0,000 = 362,66 m.n.m.

POZNÁMKA:

VŠECHNY NEVYUŽITÉ TECHNOLOGICKÉ PROSTUPY MEZI NÁDRŽEMI BUDOU VODOTĚSNĚ ZASLEPENY (DOD. STAVBY).

NAVRŽENÉ TECHNOLOGICKÉ PROSTUPY BUDOU VRTÁNY DLE POŽADAVKŮ TECHNOLOGIE (DOD. STAVBY).

NOVÁ TECHNOLOGIE (LÁVKY, JEŘÁBKY, ČERPADLA, MICHADLA APOD.) BUDOU SAMOSTATNOU DODÁVKOU TECHNOLOGIE.

U STÁVAJÍCÍHO OBJEKTU BUDE PROVEDENA OPRAVA STĚN A DNA NÁDRŽÍ PO DEMONTÁŽI TECHNOLOGIE, VČETNĚ SANACE BETONOVÝCH KONSTRUKCÍ. DÁLE OPRAVY VŠECH POŠKOZENÝCH VNITŘNÍCH I VNĚJŠÍCH OMÍTEK, SOKLU, NOVÁ VÝMALBA VŠECH VNITŘNÍCH PROSTOR, NOVÝ FASÁDNÍ NÁTĚR CELÉ BUDOVY. BUDOU PROVEDENY OPRAVY PLAST. PODBITÍ A KLEMPÍŘSKÝCH PRVKŮ. BUDE ZAJIŠTĚNA OBNOVA OCHRANNÝCH NÁTĚRŮ DŘEVĚNÝCH A OCELOVÝCH KONSTRUKCÍ.

VYPRACOVAL	PROJEKTANT	HLAV. INŽ. PROJEKTU	AUTORIZOVANÁ OSOBA	PIK VÍTEK inženýrská a projektová kancelář
ING. MAREŠ	ING. DALÍK	ING. DALÍK	ING. DALÍK	
INVESTOR OBEC JENEČ		OsRP ČERNOŠICE	KÚ STŘEDOČESKÝ	

NÁZEV STAVBY

JENEČ
ROZŠÍŘENÍ A INTENZIFIKACE ČOV

ATELIER	PRAHA	ČÍS. SOUPRAVY
DATUM	03/2020	
STUPEŇ	DSP	
FORMÁT	10 A4	
MĚŘÍTKO	1 : 50	
SOUBOR		

OBSAH VÝKRESU

PŮDORYS PŘÍZEMÍ

ZAK. ČÍSLO: 18-080

ČÍS. VÝKRESU: D.1.1.4