
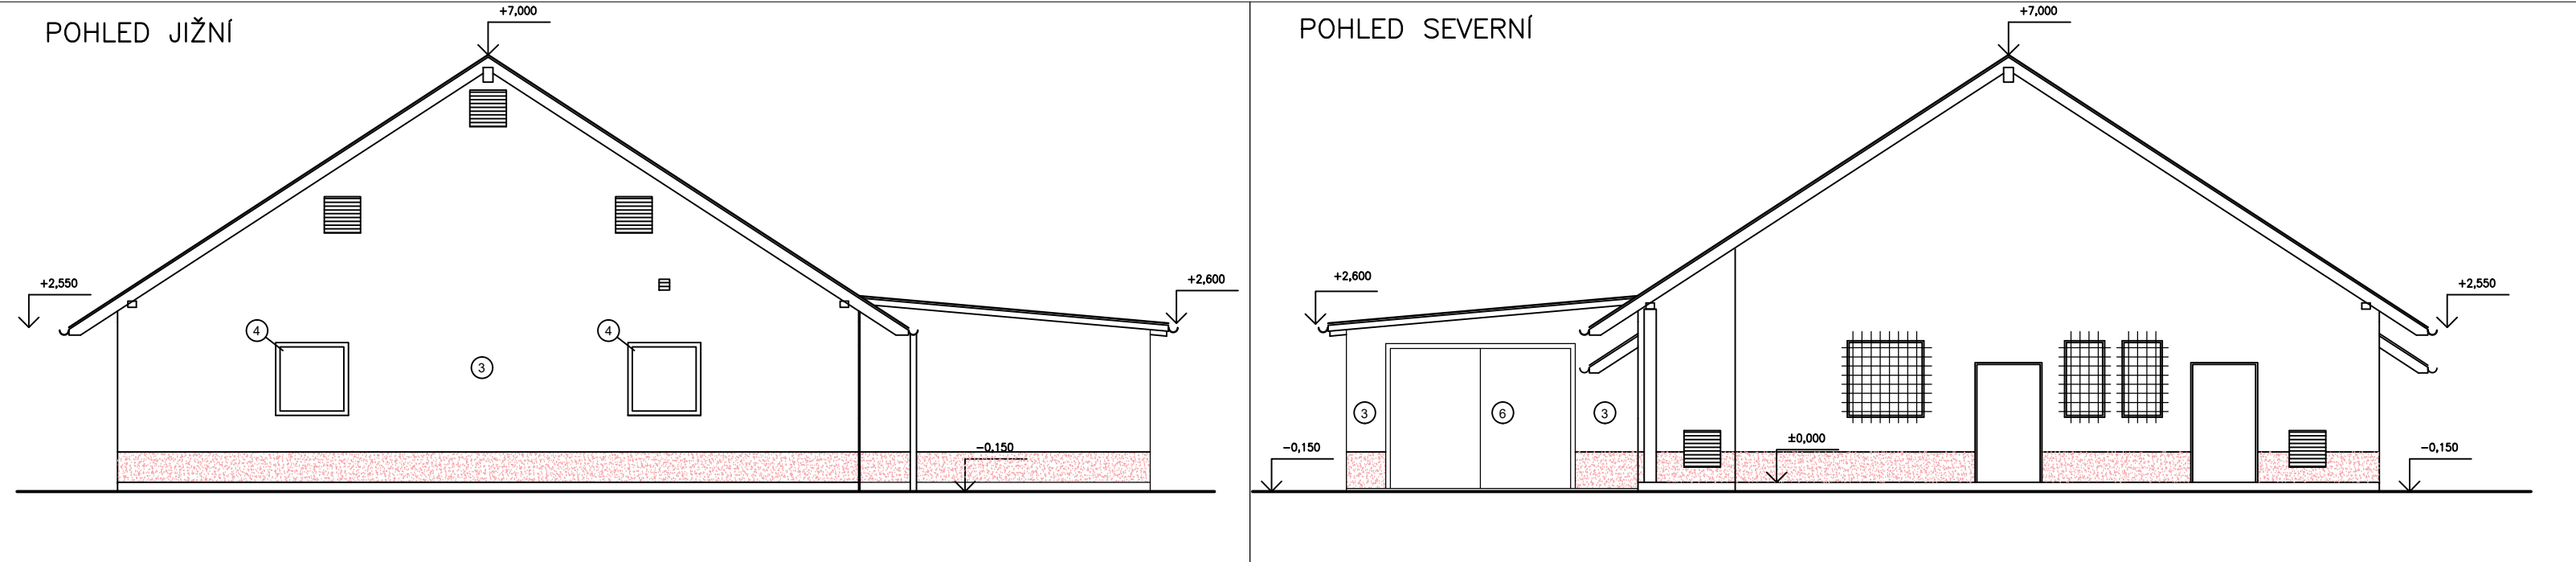


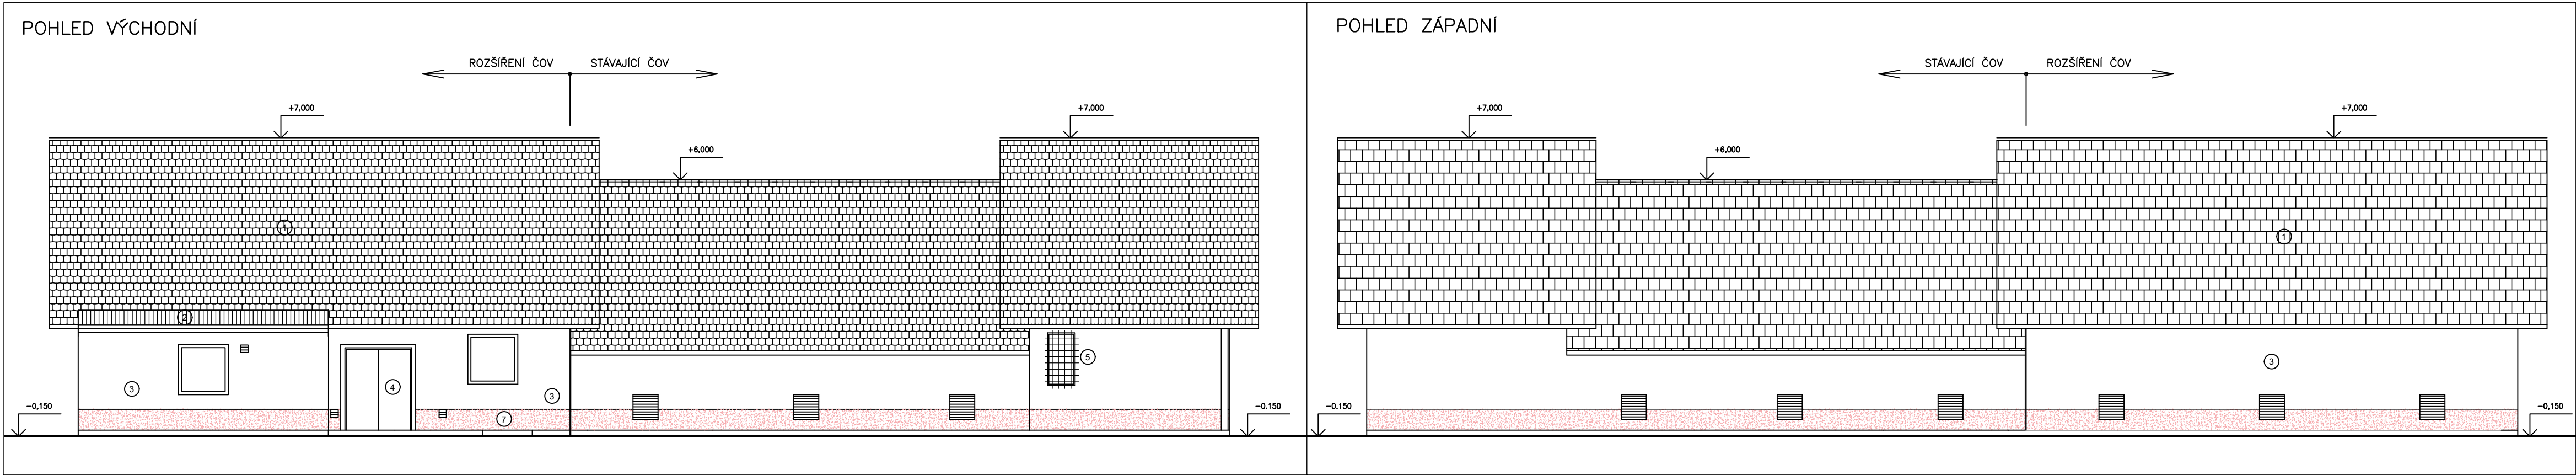

LEGENDA MATERIÁLŮ	
①	STŘEŠNÍ KRYTINA - BRAMAC - ALPSKÁ TAŠKA
②	STŘEŠNÍ KRYTINA - PLECHOVÁ - ČERVENÁ
③	VÁPENOCEMENTOVÁ OMÍTKA S POLYSTYRENOVÝMI KULÍČKAMI - BARVA BÍLÁ
④	PLASTOVÉ OKNO/DVĚŘE - BARVA HNĚDÁ
⑤	OCELOVÁ MRŽ
⑥	KOVOVÁ VRATA
⑦	SOKL - DEKORAČNÍ KAMINKOVÁ OMÍTKA STŘEDNĚZRNNÁ BARVA HNĚDÁ

±0,000 = 362,66 m.n.m.

VYPRACOVAL	PROJEKTANT	HLAV. INŽ. PROJEKTU	AUTORIZOVANÁ OSOBA
ING. MAREŠ	ING. DALÍK	ING. DALÍK	ING. DALÍK
INVESTOR OBEC JENEČ		OsRP ČERNOŠICE	KÚ STŘEDOČESKÝ
NÁZEV STAVBY			
JENEČ ROZŠÍŘENÍ A INTENZIFIKACE ČOV			
OBSAH VÝKRESU			
S0 02 POHLEDY			
ATELIER		PRAHA	ČÍS. SOUPRAVY
DATUM		10/2020	ČÍS. VÝKRESU
STUPEŇ		DPS	
FORMÁT		3 A4	
MĚŘÍTKO		1 : 100	
SOUBOR			
ZAK. ČÍSLO		20-083	