




PŮDORYS ZÁKLADOVÉ DESKY

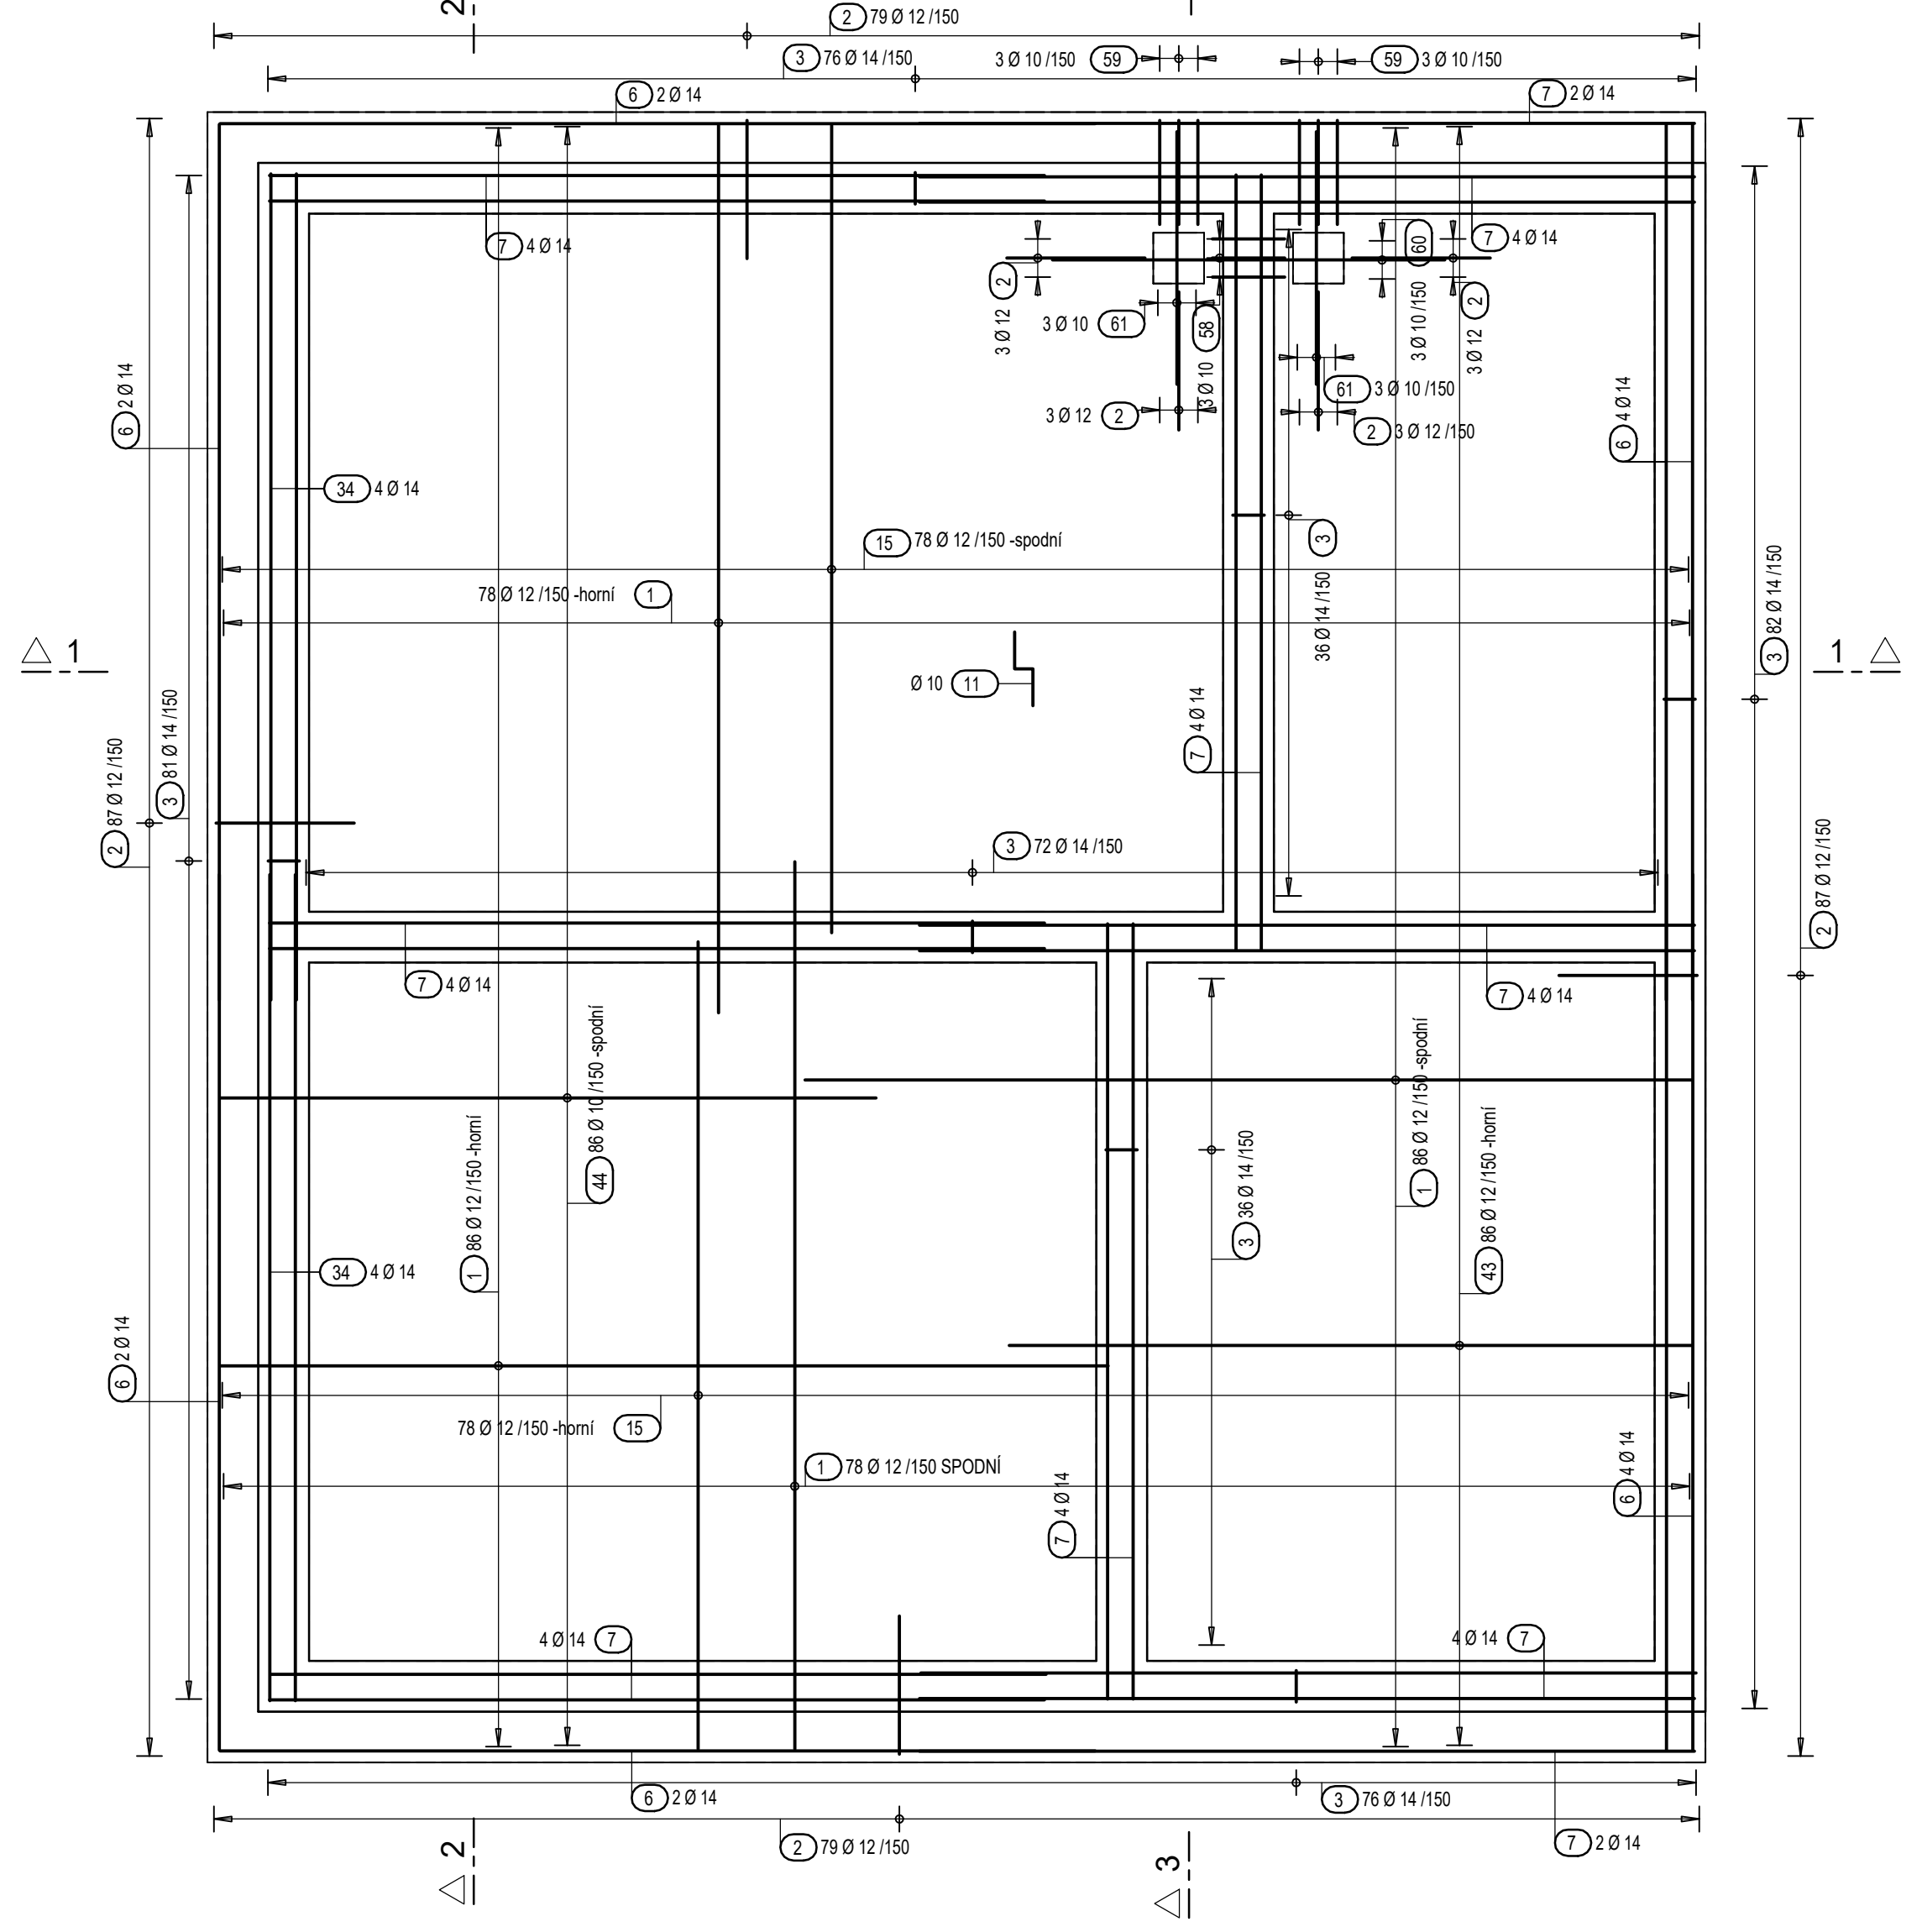

PŮDORYS STĚN

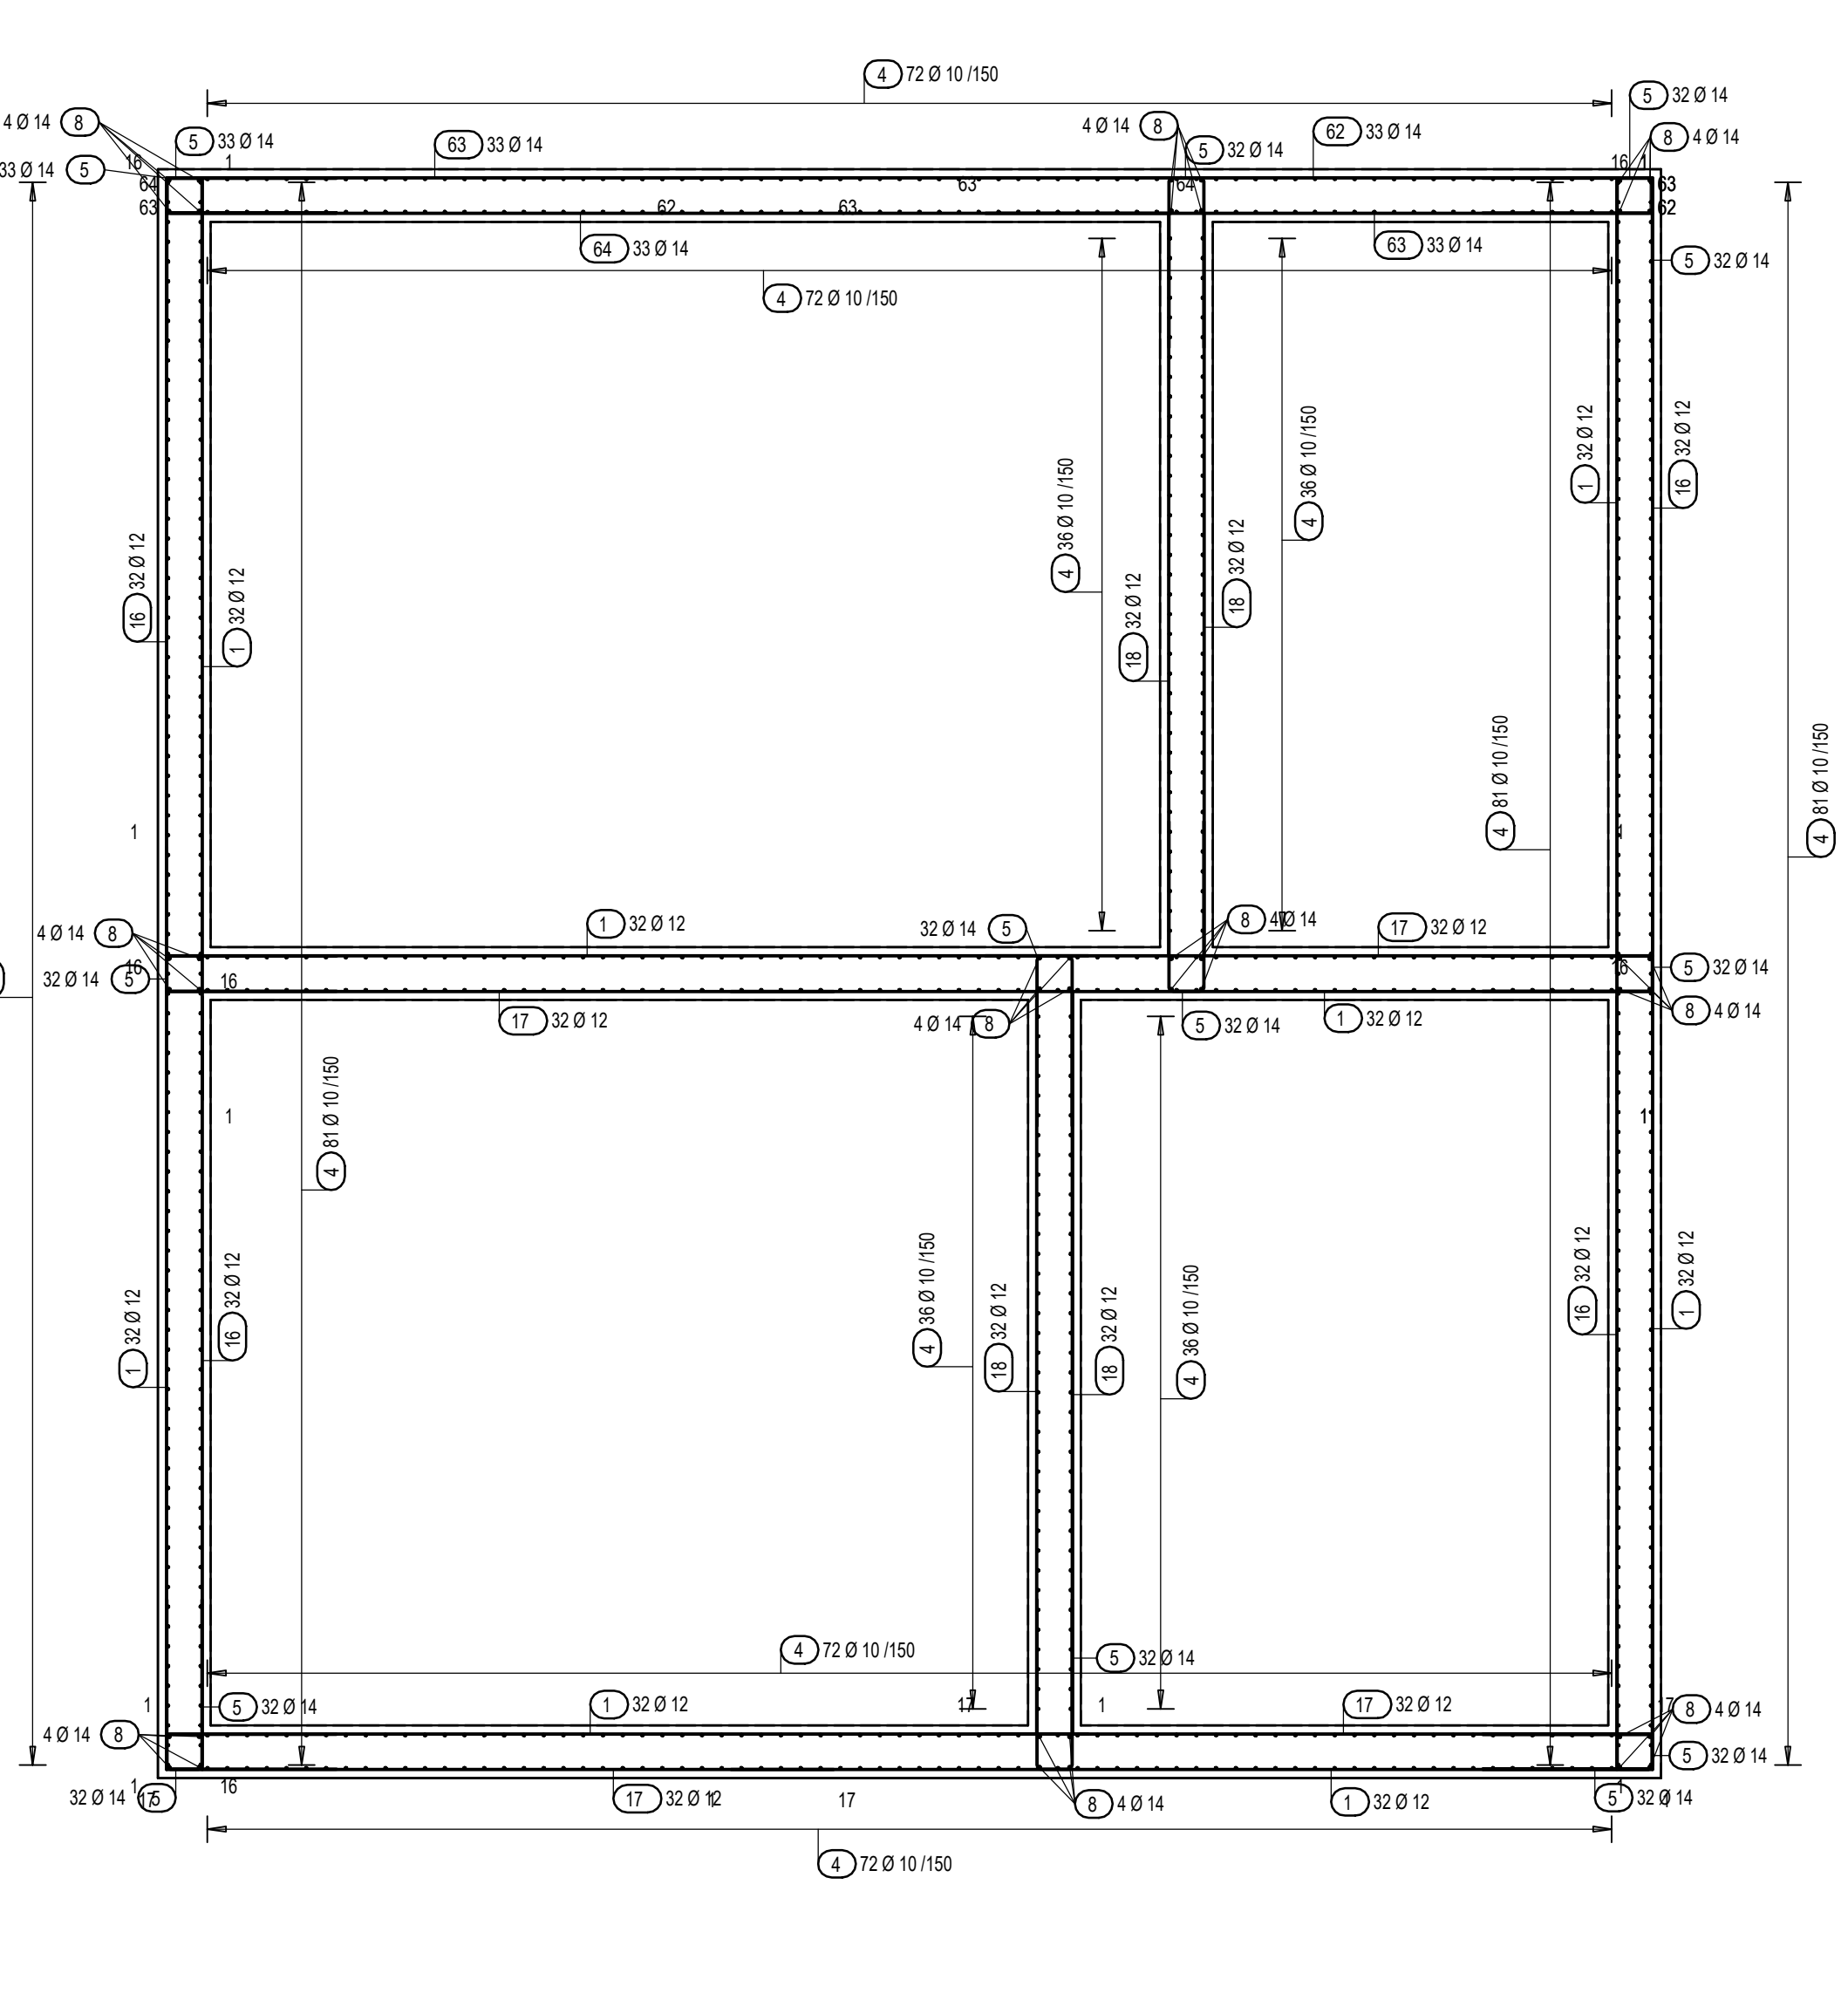

PŮDORYS STROPNÍ DESKY

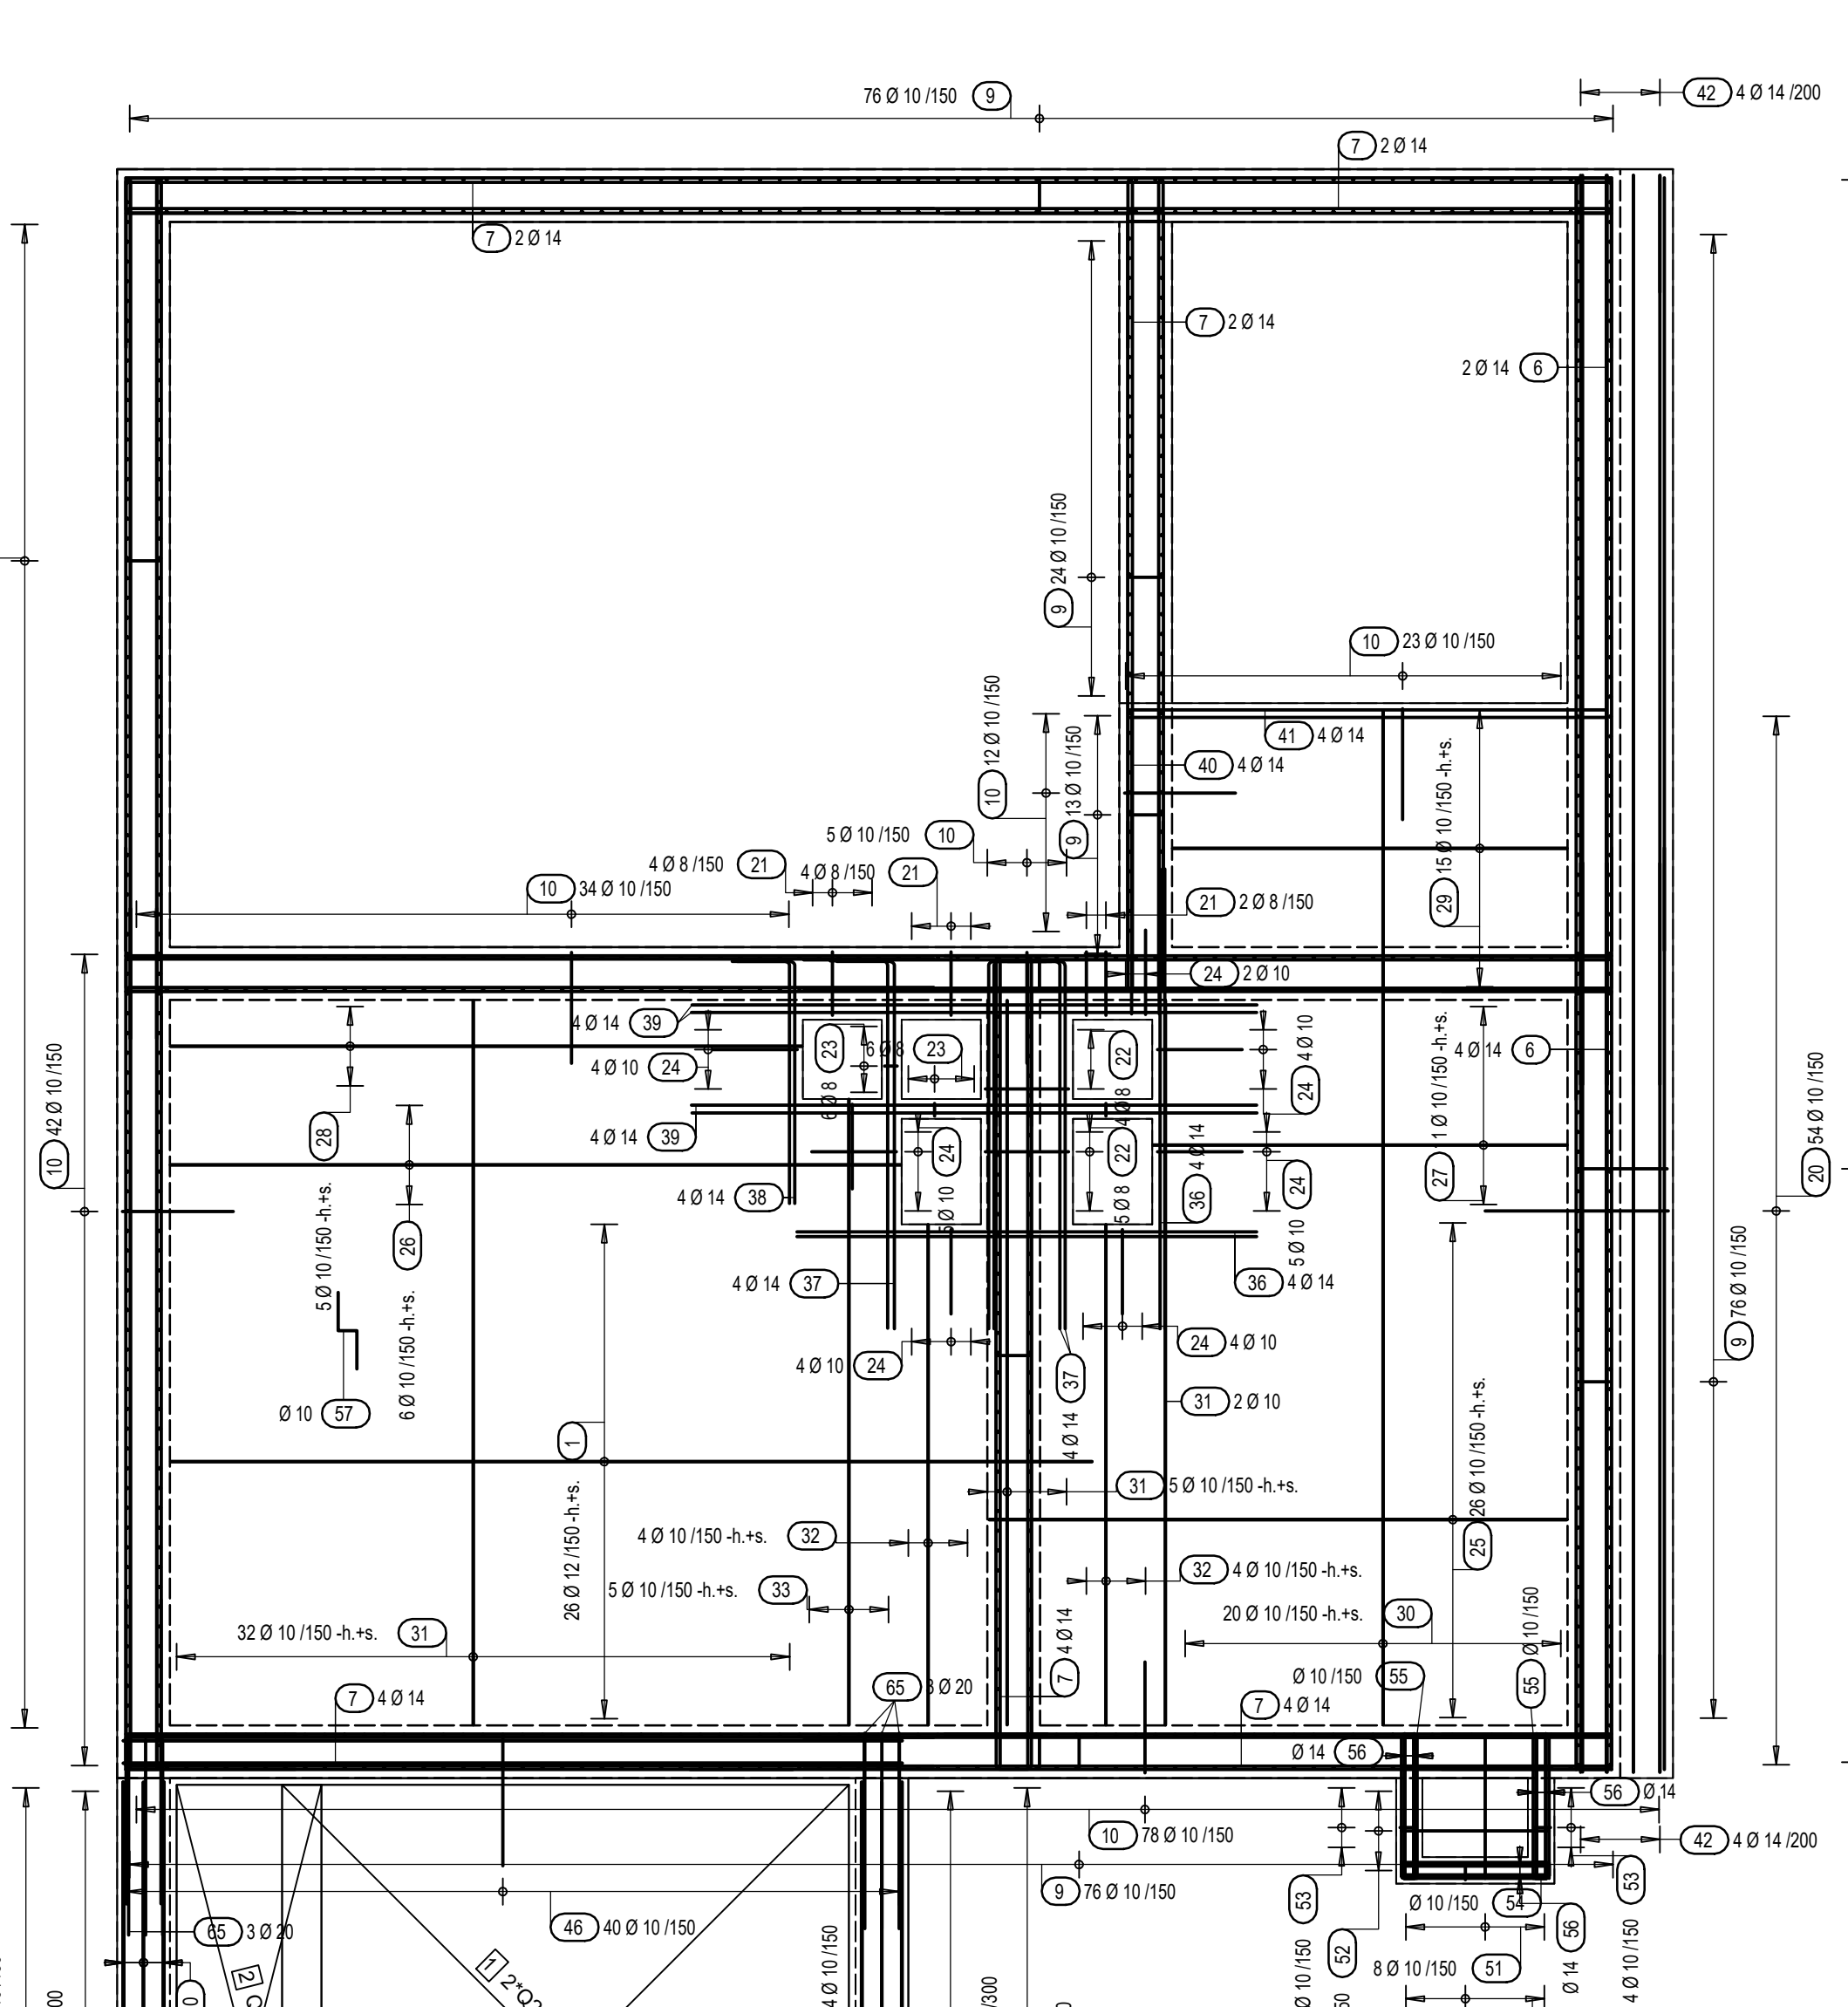

Výkaz výztuže

Pol.	Ks	Ø	Jednotn. délka [m]	Celková délka [m]	Hmotnost [kg]
1	841	12	7.00	4487.00	3984.46
2	344	12	2.47	849.88	754.52
3	459	14	3.94	1808.46	2184.62
4	900	10	4.68	4212.00	2594.59
5	460	14	2.88	1324.80	1600.36
6	20	14	6.91	138.20	166.95
7	62	14	6.12	379.44	458.36
8	40	14	4.68	187.20	226.14
9	530	10	1.56	831.48	512.19
10	194	10	1.84	356.96	218.89
11	350	10	1.21	423.50	260.88
12	1323	8	0.60	793.80	313.55
13	662	14	0.60	400.51	483.82
14	61	10	0.95	57.95	35.70
15	196	12	3.37	660.72	882.42
16	134	12	5.87	786.58	698.48
17	128	12	5.07	648.96	576.28
18	160	12	5.63	900.80	799.91
19	81	10	3.52	285.12	175.63
20	54	10	2.93	158.22	97.46
21	10	8	1.45	14.50	5.73
22	9	8	1.75	15.75	6.22
23	18	8	0.65	11.70	4.62
24	32	10	1.43	45.76	28.19
25	52	10	4.39	228.28	140.62
26	12	10	5.55	66.60	41.03
27	22	10	3.15	69.30	42.69
28	10	10	4.80	48.00	29.57
29	30	10	3.00	90.00	55.44
30	40	10	7.70	308.00	189.73
31	76	10	5.50	418.00	257.49
32	16	10	3.80	60.80	37.45
33	10	10	4.75	47.50	29.26
34	16	14	6.52	104.32	126.02
35	16	16	6.91	110.56	174.57
36	8	14	3.50	28.00	33.92
37	12	14	3.25	39.00	47.11
38	4	14	2.30	9.20	11.11
39	8	14	4.30	34.40	41.56
40	4	14	2.32	9.28	11.21
41	4	14	3.63	14.52	17.54
42	8	14	2.72	21.76	26.29
43	86	12	5.30	453.54	411.62
44	86	10	5.17	444.62	273.89
45	50	8	2.37	118.50	46.81
46	144	10	2.11	303.84	187.17
47	8	10	5.92	47.36	29.17
48	24	10	4.74	113.76	70.08
49	13	14	5.92	76.96	92.97
50	18	14	4.74	85.32	103.07
51	8	10	2.69	21.48	13.23
52	5	10	2.76	13.80	8.50
53	16	10	2.32	37.12	22.87
54	5	10	2.78	13.90	8.56
55	10	10	2.73	27.30	16.82
56	22	14	1.10	24.20	29.23
57	190	10	0.97	184.30	113.53
58	3	10	1.96	5.88	3.62
59	6	10	2.46	14.76	9.09
60	3	10	3.10	9.30	5.73
61	6	10	2.00	12.00	7.39
62	33	14	7.35	242.55	263.00
63	66	14	5.07	334.62	404.22
64	33	14	7.63	251.79	304.16
65	6	20	3.69	22.14	54.60

Celková hmotnost [kg]: 20892.81

ŘEZ 5


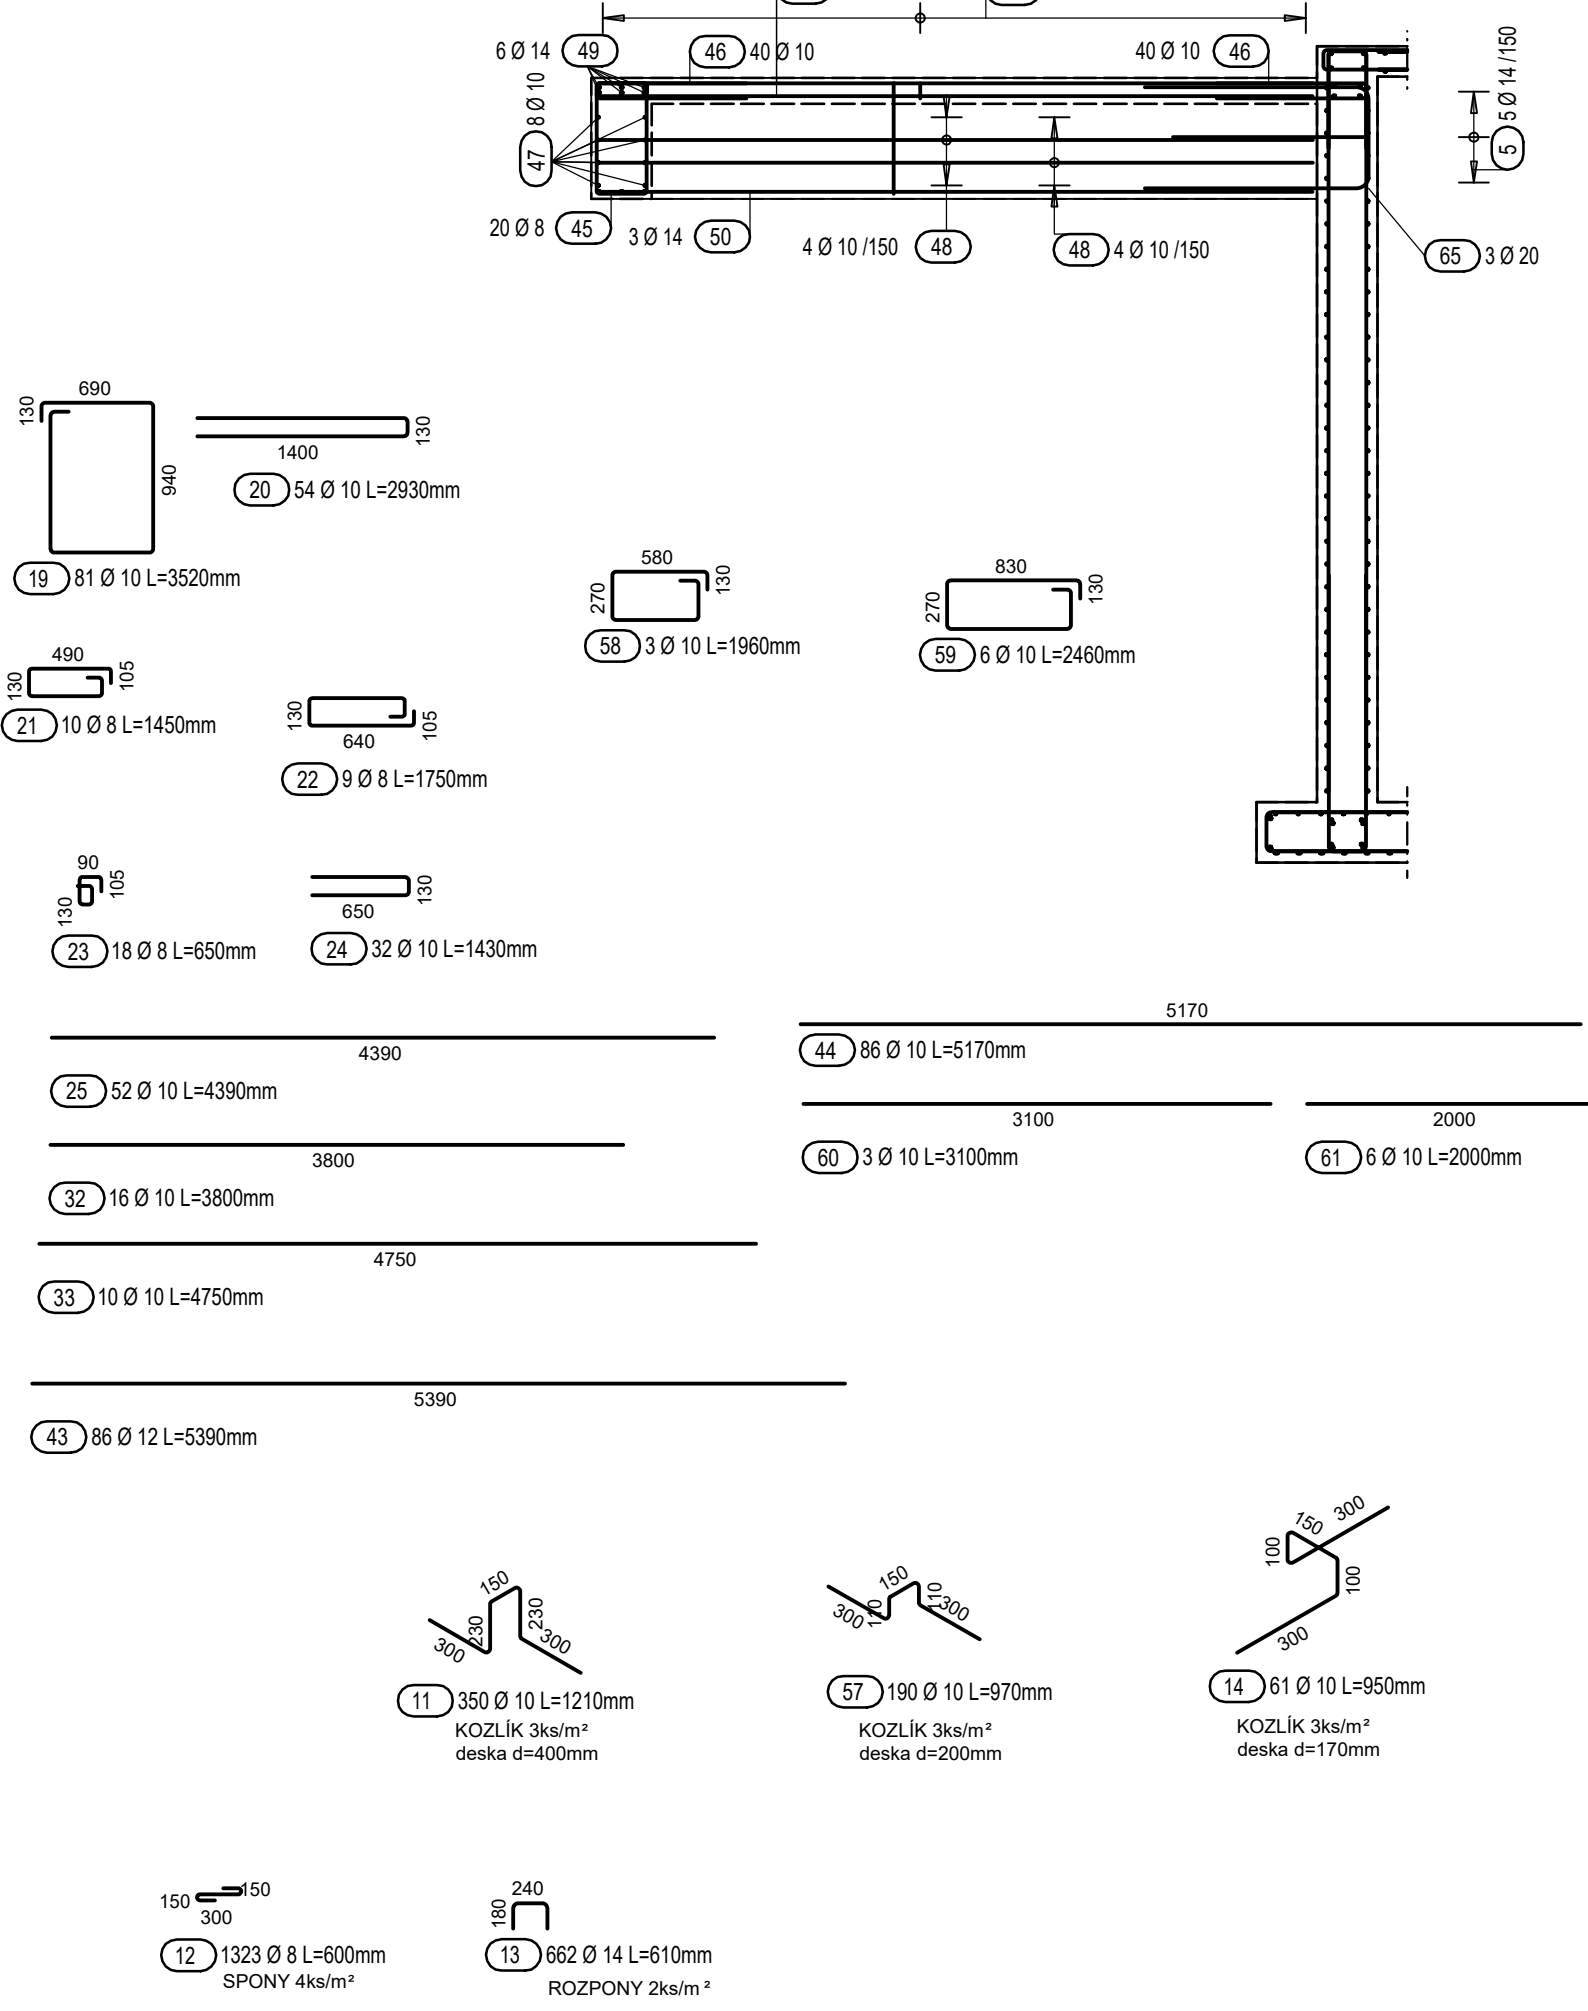


Schéma ohybu výztuže

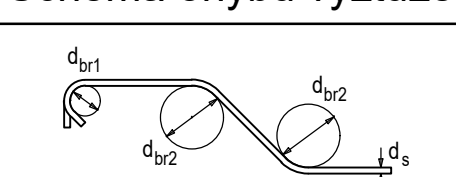

Háky, třmínky a smýčky	d _{h1}	Ohyby	d _{h2}
d _s (mm)		min. boční krytí	
≤ 10 mm	> 16 mm	> 100 mm a > 7 d _s	> 50 mm a > 3 d _s
4.0 d _s	7.0 d _s	10.0 d _s	15.0 d _s

Třmínky a ohyby jsou kótovány k vnějšímu povrchu

Kóty výztuže v mm

Krytí výztuže betonem v mm MKB/JKB	STROPNÍ DESKY	deska na -0.21, pasy
Stavební část		
horní (h.)	60	30
spodní (s.)	60	30
boční (b.)	60	30
Beton	C25/30 XA2, w _{max} 0.45, max. průsák 50 mm dle ČSN EN 12390-8	
Ocel	B500 B	

KOZLIKY NEBO DISTANČNÍ PROFILY LZE UPRAVIT DLE ZVÝKLOSTI PROVÁDEČÍ FIRMY

±0,000 = 362,66 m.n.m

ZODPOV. PROJEKTANT		H.L.P.		KONTROLOVAL		VYPRACOVÁVAL	
Ing. Pavel Vaněk		Ing. Dalik		Ing. Pavel Vaněk		Daniela Čedíková	
STUPEŇ DOKUMENTACE		DPS		DATUM		09/2020	
STAVEBNÍ OBJEKT		D.1.2 Stavební a konstrukční řešení		ZAKÁZKOVÉ ČÍSLO		S_20_119	
ČASŤ DOKUMENTACE		D.1.2 Stavební a konstrukční řešení		ZAK. ČÍSLO		20_083	
VÝKRES VÝKRESU		VÝKRES STROPNÍ STAVBY		ZAK. ČÍSLO		D.1.2.4	