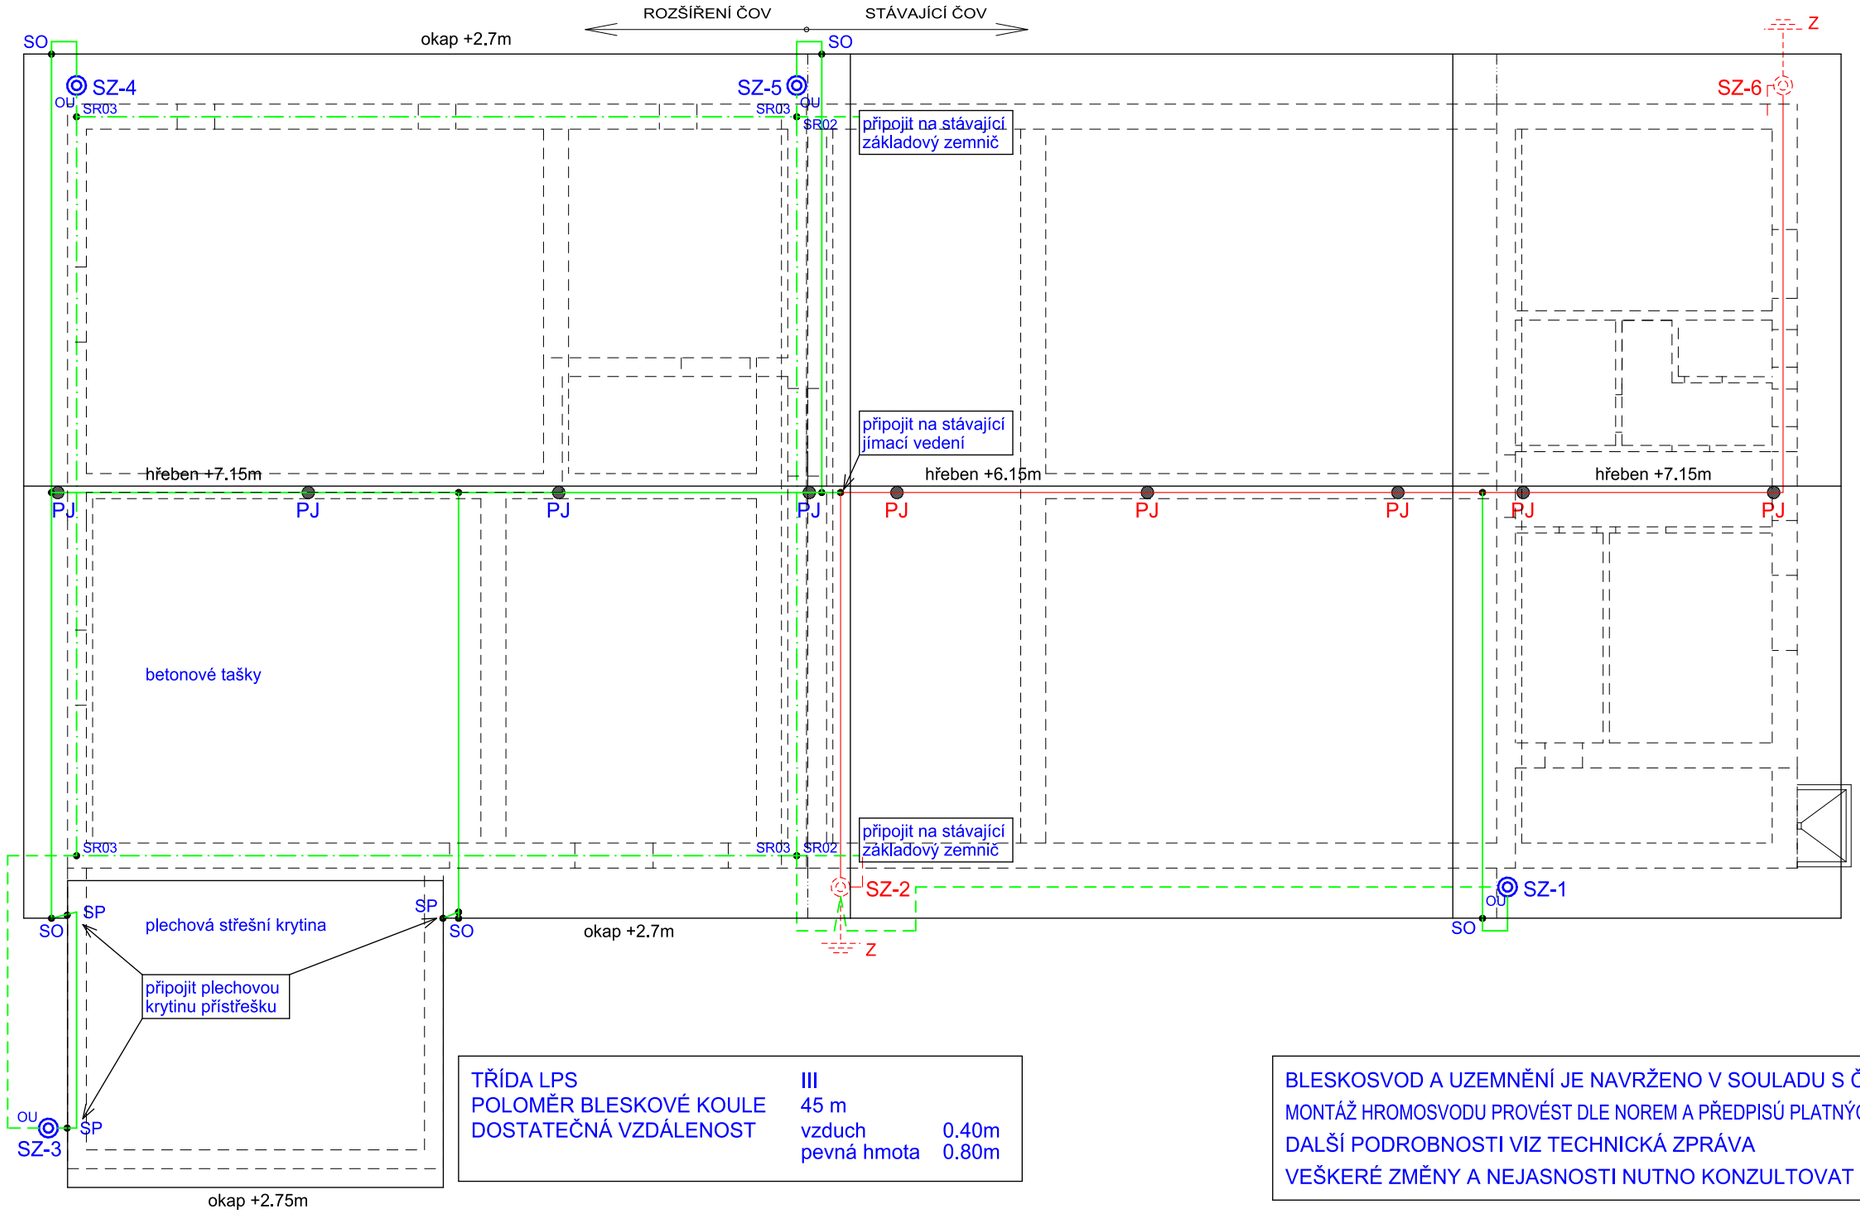

TŘÍDA LPS	III	
POLOMĚR BLESKOVÉ KOULE	45 m	
DOSTATEČNÁ VZDÁLENOST	vzduch	0.40m
	pevná hmota	0.80m

PJ	Pomocný jímač - STÁVAJÍCÍ
PJ	POMOCNÝ JÍMAČ
SO	SVORKA OKAPOVÁ - Nerez
SP	SVORKA PŘIPOJOVACÍ - Nerez
SZ	Svorka zkušební - STÁVAJÍCÍ
SZ	SVORKA ZKUŠEBNÍ - Nerez
OT	OCHRANNÝ ÚHELNÍK 1.7m - FeZn
Z	Uzemnění - STÁVAJÍCÍ
SR02	SVORKA PÁSEK-DRÁT - FeZn
SR03	SVORKA PÁSEK-PÁSEK - FeZn

BLESKOSVOD A UZEMNĚNÍ JE NAVRŽENO V SOULADU S ČSN EN 62 305 ed.2
MONTÁŽ HROMOSVODU PROVÉST DLE NOREM A PŘEDPISŮ PLATNÝCH V DOBĚ REALIZACE
DALŠÍ PODROBNOSTI VIZ TECHNICKÁ ZPRÁVA
VEŠKERÉ ZMĚNY A NEJASNOSTI NUTNO KONZULTOVAT S PROJEKTANTEM

JÍMACÍ SOUSTAVA	- hřebenové jímací vedení z drátu AlMgSi-0.5 8 na podpěrách - doplněné čtyřmi novými pom. jímači 0.5m a připojeno na stáv. jímací vedení - stávající hřebenové jímací vedení
SVODY	- počet - 4 nové strojené z drátu AlMgSi-0.5 8 na podpěrách PV01 po zdi - svody budou ukončeny zkušebními svorkami 170cm vysoko - stávající svod (2 x)
PŘÍVOD K ZEMNIČI	- počet - 6 (4 x ZS, 2 x propojení se stávajícím uzemněním) - izol.drát FeZn 10/13 a pásek FeZn 30x4 (propoj na stávající základový zemnič) - u ZS chráněny nad zemí ochrannými trubkami OT - při průchodu do země a do betonu chráněny proti korozi - stávající přívod k zemniči (2 x)
ZEMNIČ	- STROJENÝ ZÁKLADOVÝ - TYP B - pásek FeZn 30x4 ve spodní úrovni základu - spoje zemniče chránit proti korozi - nový základový zemnič propojit se stávajícím uzemněním - stávající zemnič

Sollertia

HLAVNÍ PROJEKTANT	ODPOVĚDNÝ PROJEKTANT	VYPRACOVAL	
PIK Vítek s.r.o., Praha	Ing. Miroslav Podlipný	Ing. Miroslav Podlipný	
INVESTOR	Obec Jeneč, Lidická 82, 252 61 Jeneč	ZAKÁZKA	20 - 083
MÍSTO	Jeneč, okres Praha-západ, kraj Středočeský	DATUM	Září 2020
AKCE	JENEČ - ROZŠÍŘENÍ A INTENZIFIKACE ČOV SO 02 Sdružené nádrže bioreaktorů	STUPEŇ	DPS
		FORMÁT	2 A4
PŘÍLOHA	TECHNIKA PROSTŘEDÍ STAVEB - STAVEBNÍ ELEKTROINSTALACE Půdorys ČOV - Bleskosvod a uzemnění	MĚŘÍTKO 1 : 100	D.1.4.1.3